




POHLAD BOČNÝ VSTUP DO OBJEKTU

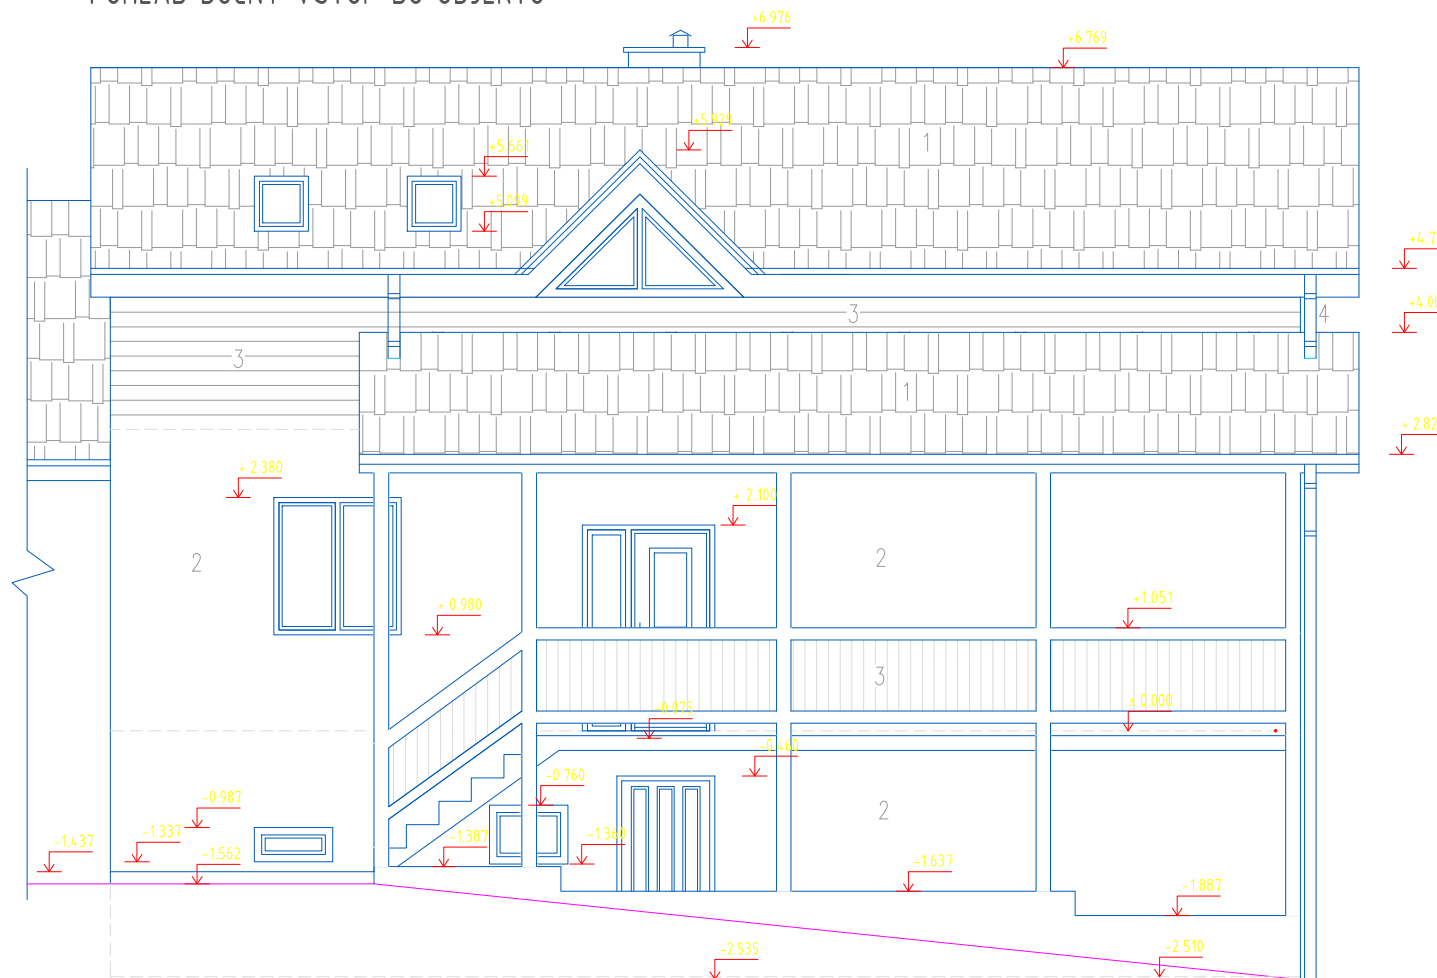

POHLAD BOČNÝ

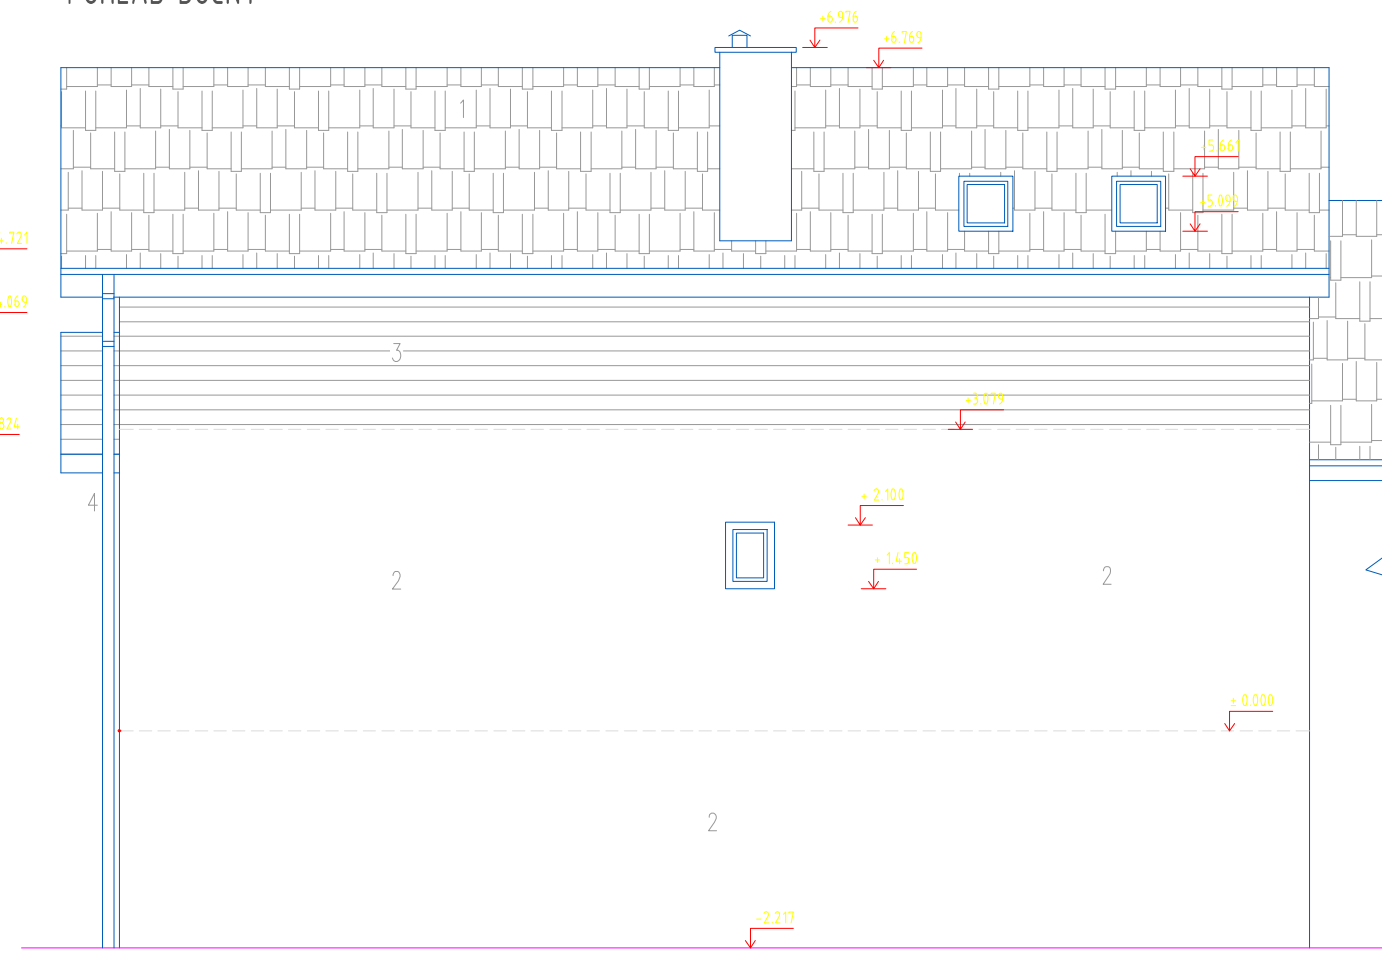


POHLAD ČELNÝ

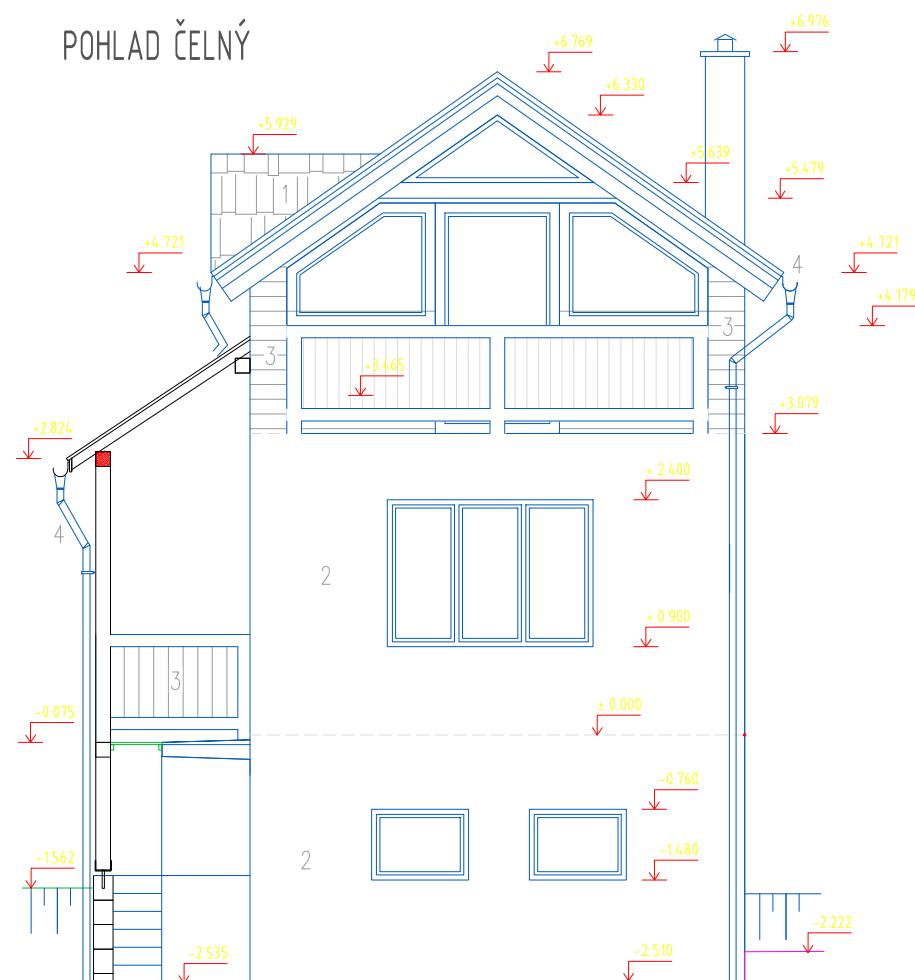

LEGENDA POVRCHOVÝCH ÚPRAV

- 1 KRYTINA – ŠKRIDLPLECH – FARBA ČERVENÁ ALEBO PODLA VÝBERU INVESTORA
- 2 JEMNOZRNNÁ OMIETKA – FARBA KRÉMOVÁ ALEBO PODLA VÝBERU INVESTORA
- 3 LAZÚROVANÉ DREVO – ODTIEŇ HNEDÝ ALEBO PODLA VÝBERU INVESTORA
- 4 KLAMPIARKSE VÝROBKY FARBA ČERVENÁ – SYSTÉM KJG PODLA VÝBERU INVESTORA

AUTOR NÁVRHU		 www.am-projekt.sk annakontrova@gmail.com +421918524770 kontra.marek@gmail.com +421948029731		
VEDÚCI PROJEKTANT	ING. ANNA KONTROVÁ ZODPOVEDNÝ PROJEKTANT		ING. ANNA KONTROVÁ	
VYPRACOVAL	ING. MAREK KONTRA			
STAVEBNÍK	GARAJOVÁ IVETA R. KÁNOVÁ, OKRUŽNÁ 14, BANSKÁ BYSTRICA			
MIESTO STAVBY	OKRES: BANSKÁ BYSTRICA, OBEC: PRIECHOD		ČÍSLO ZÁK.	
NÁZOV STAVBY	REKONŠTRUKCIA A NADSTAVBA RODINNÉHO DOMU		FORMÁT	2 x a4
PARCELA	Parcela registra C : 495/1, 495/2, 496/1 K.Ú. PRIECHOD		DÁTUM	04/2017
OBJEKT	PRÍSTAVBA K RODINNÉMU DOMU		MIERKA	1:75
ČASŤ	STAVEBNÁ ČASŤ		STUPEŇ	PSPS
OBSAH	NOVÝ STAV POHLADY		ČÍSLO VÝKRESU :	PARÉ:
			08	