


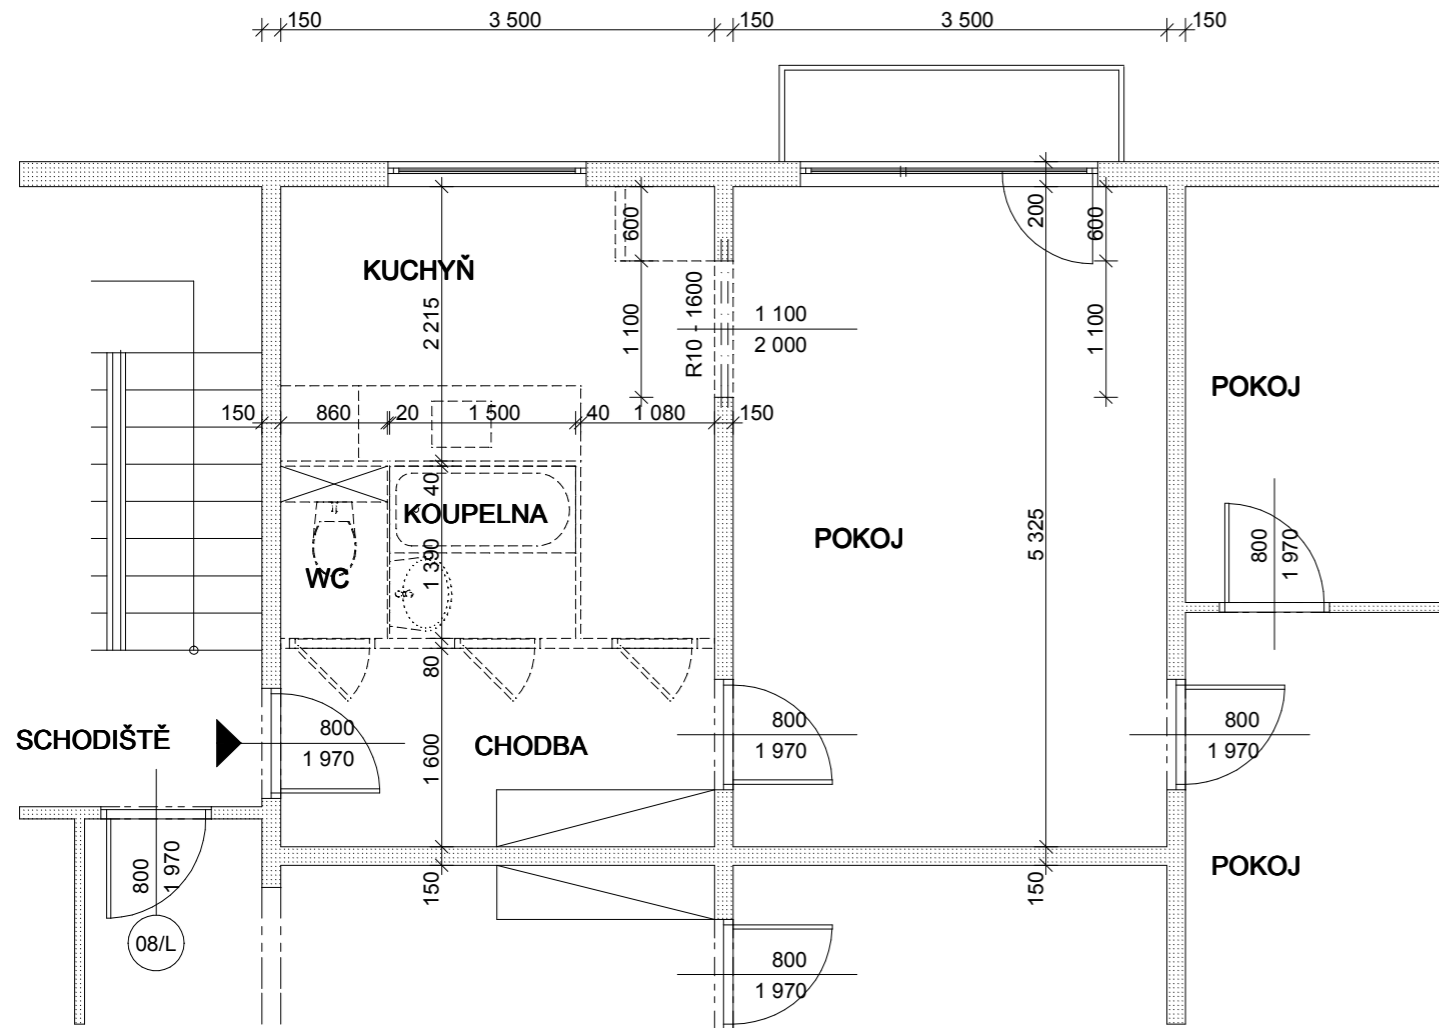

STÁVAJÍCÍ STAV - BOURACÍ PRÁCE


PANELOVÝ DŮM T06B - POSLEDNÍ PODLAŽÍ






LEGENDA KONSTRUKCÍ:

-  STÁVAJÍCÍ KONSTRUKCE
-  BOURANÉ KONSTRUKCE
-  NOVÉ KONSTRUKCE POROBETON NA LEPIDLO

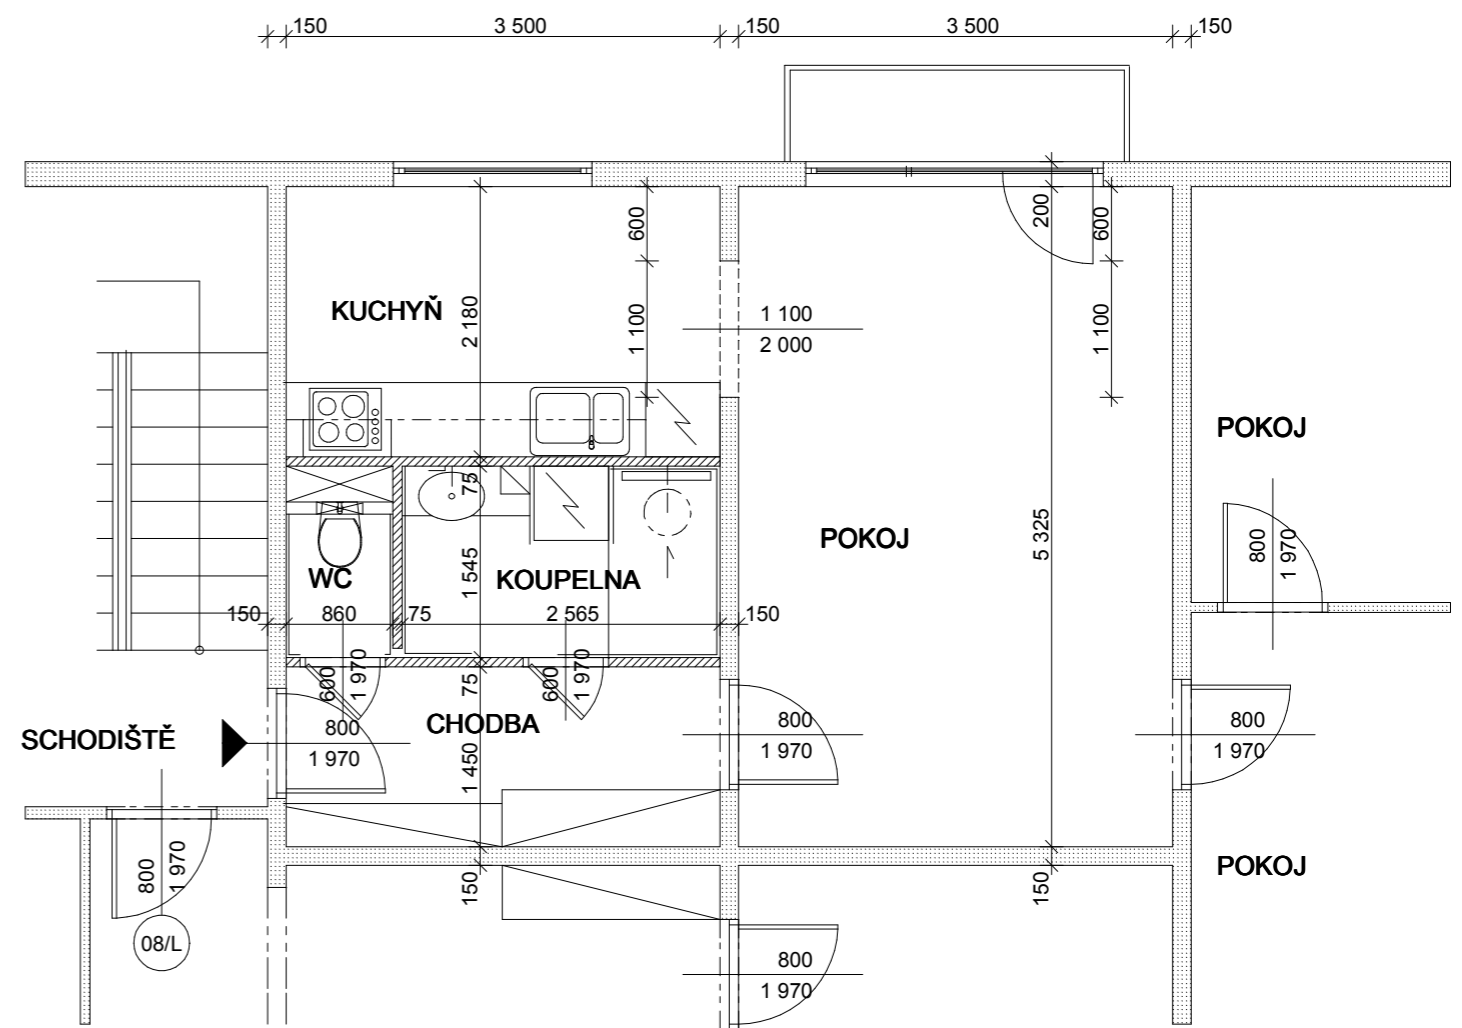NOVÝ STAV



LEGENDA KONSTRUKCÍ:

-  STÁVAJÍCÍ KONSTRUKCE
-  BOURANÉ KONSTRUKCE
-  NOVÉ KONSTRUKCE POROBETON NA LEPIDLO