


SITUACE

M 1 : 500

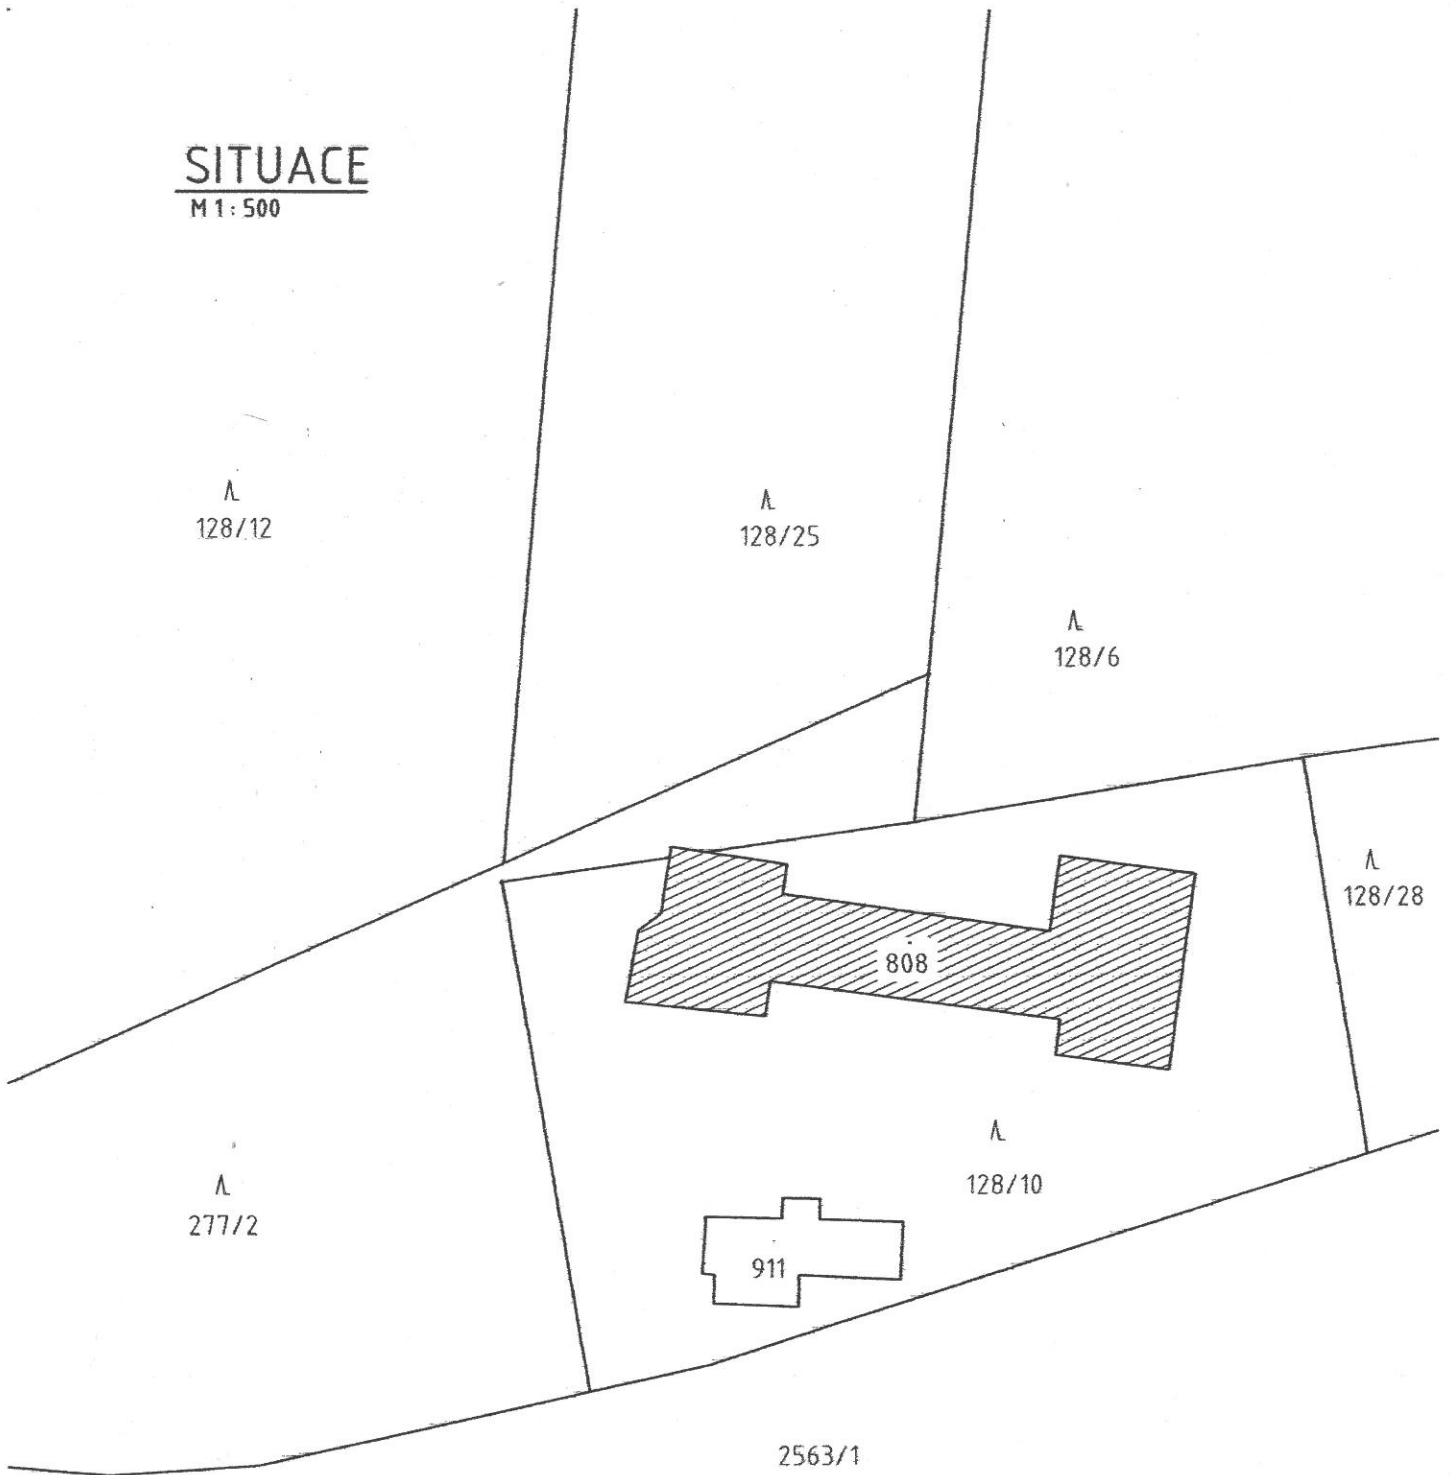

PROJEKTANT :	ING. LASOTA	Januš Lasota - UNITECH Projektční a inženýrská kancelář Nám. Míru 551, 739 61 Třinec	
KRESLIL :			
INVESTOR:	ČESKÁ REPUBLIKA - GENERÁLNÍ ŘEDITELSTVÍ CEL BUDĚJOVICKÁ 1387/7 140 96 PRAHA 4	STUPEŇ	OP
STAVBA:	ODVODNĚNÍ OBJEKTU CELNÍ SPRÁVY V DOLNÍ LOMNÉ	DATUM	11/2018
OBSAH:	SITUACE	z.č.: 2246 - 04	UT 4 - 1242
		MĚŘITKO: 1:500	č. výřezu 2.