


TVAR BAZÉNU včetně schodiště

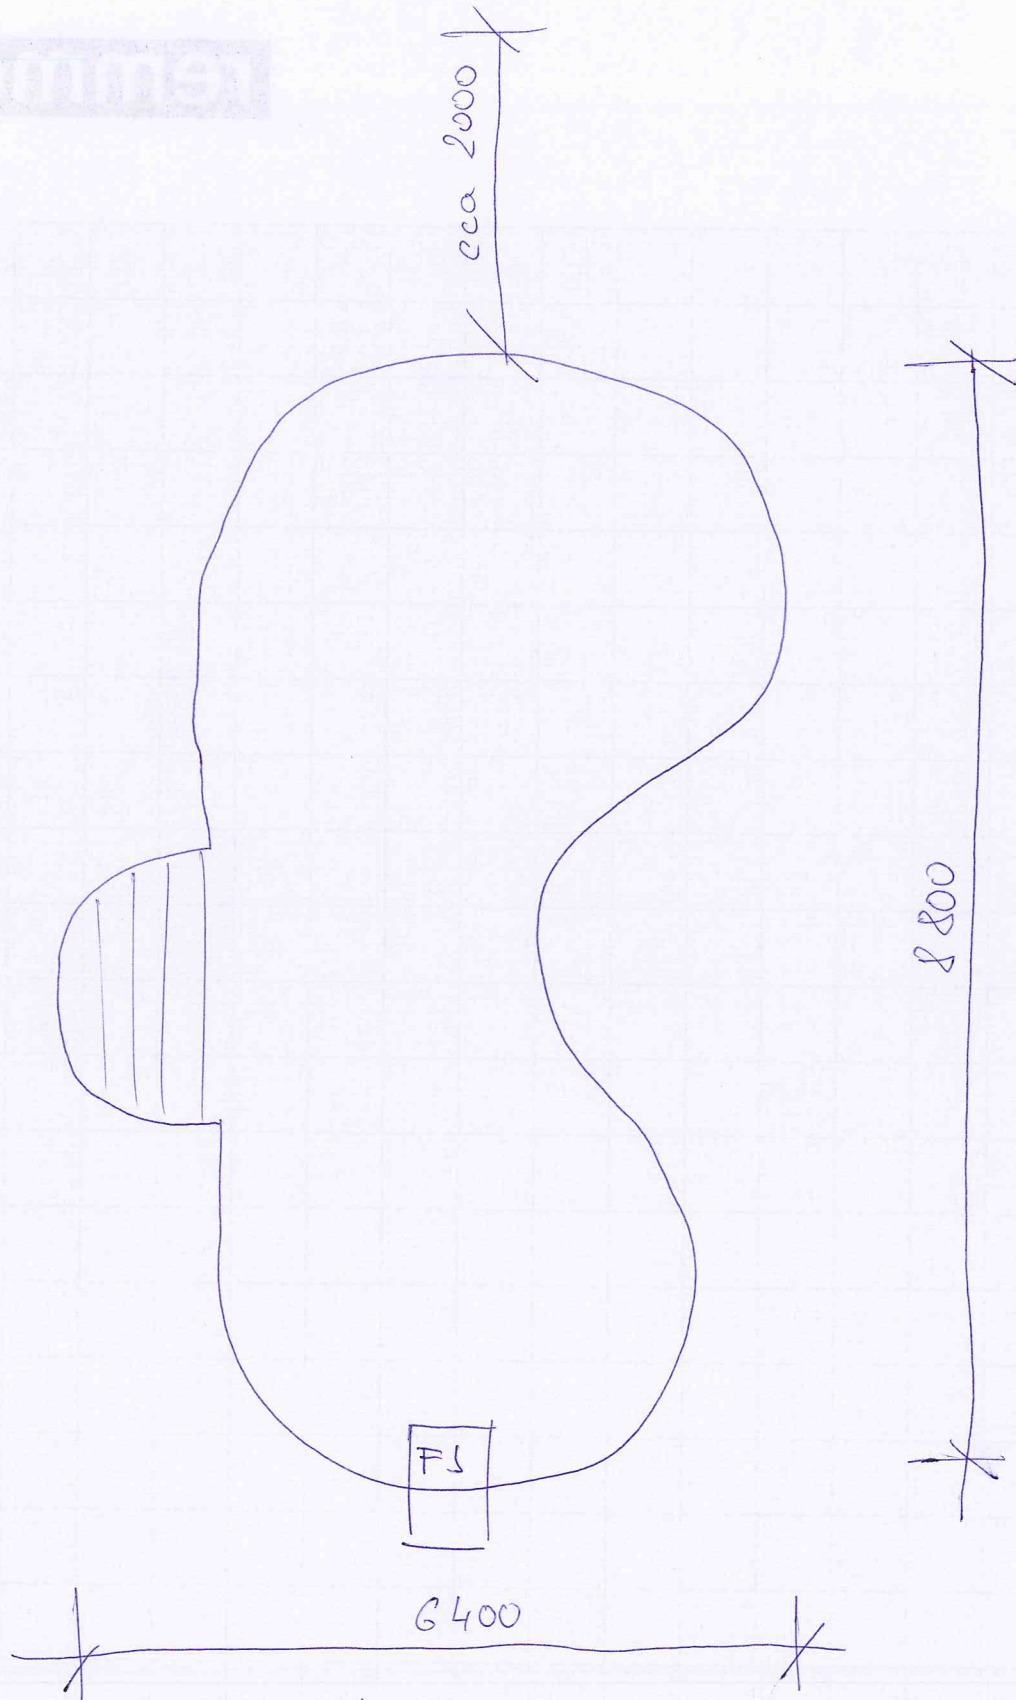

FS - filtrační jednotka

- rozměr \approx mm včetně proctoru pro kolyuce
- povrch betnová dlažba