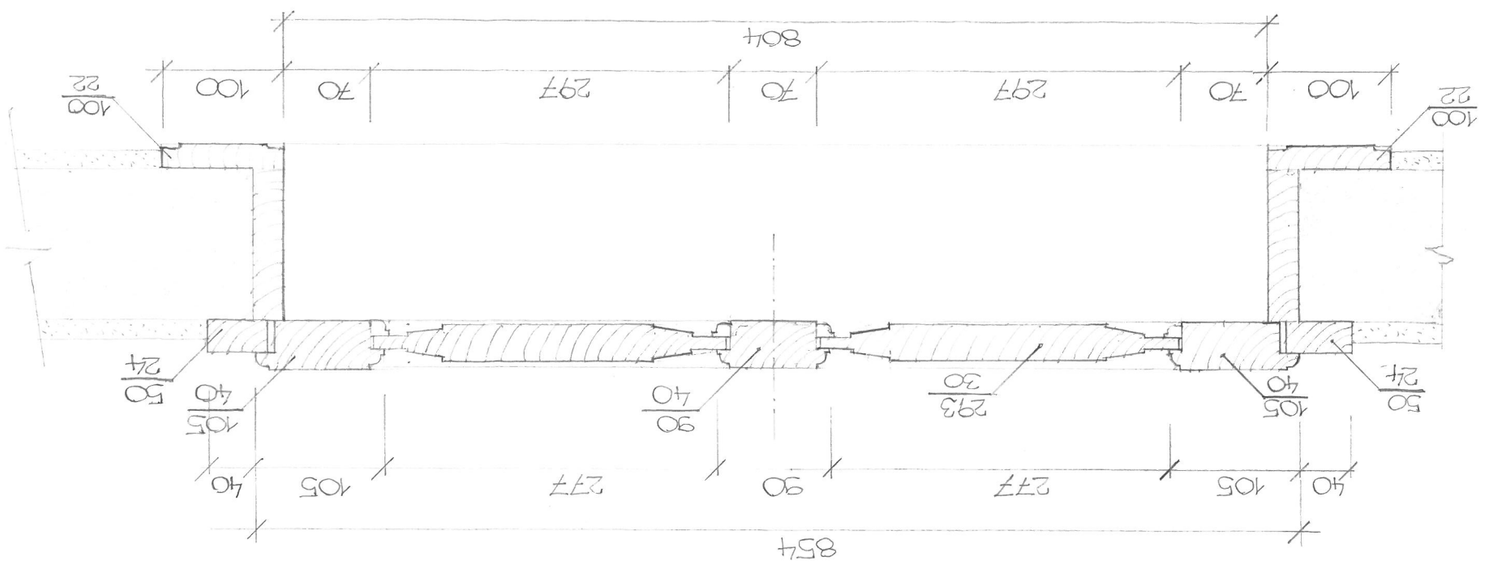
REZ VODOROVNÝ 1:5
804
100
22
70
297
70
297
70
100
100
22
50
24
105
40
90
40
293
30
105
40
50
24
40
105
273
90
273
105
40
854