


# LEGENDA MÍSTNOSTÍ

Č.M.	MÍSTNOSTI	M <sup>2</sup>	PODLAHA		STĚNY	STROPY	POZNÁMKA
			OZN.	POPIS			
1.01	ZÁDVEŘÍ	3,04	P1	KERAM. DLÁŽBA	VNITŘNÍ OMÍTKA HLAVNÍ SÁDKOVÁ	SAROKARTONOVÝ PERFLEK	KER. SKL.
1.02	WC	4,01	P1	KERAM. DLÁŽBA	VNITŘNÍ OMÍTKA HLAVNÍ SÁDKOVÁ KER. OBKLAD	SAROKARTONOVÝ PERFLEK	V. S. - 200mm
1.03	KOUPELNA	5,88	P1	KERAM. DLÁŽBA	VNITŘNÍ OMÍTKA HLAVNÍ SÁDKOVÁ KER. OBKLAD	SAROKARTONOVÝ PERFLEK	V. S. - 200mm
1.04	POKOJ	9,47	P3	LAMIN. PLOCHICE	VNITŘNÍ OMÍTKA HLAVNÍ SÁDKOVÁ	SAROKARTONOVÝ PERFLEK	PODLAHOVÁ LISTA
1.05	POKOJ	13,80	P3	LAMIN. PLOCHICE	VNITŘNÍ OMÍTKA HLAVNÍ SÁDKOVÁ	SAROKARTONOVÝ PERFLEK	PODLAHOVÁ LISTA
1.06	POKOJ	10,14	P3	LAMIN. PLOCHICE	VNITŘNÍ OMÍTKA HLAVNÍ SÁDKOVÁ	SAROKARTONOVÝ PERFLEK	PODLAHOVÁ LISTA
1.07	CHODBA	5,17	P3	LAMIN. PLOCHICE	VNITŘNÍ OMÍTKA HLAVNÍ SÁDKOVÁ	SAROKARTONOVÝ PERFLEK	PODLAHOVÁ LISTA
1.08	KUCHYŇ	7,40	P3	LAMIN. PLOCHICE	VNITŘNÍ OMÍTKA HLAVNÍ SÁDKOVÁ KER. OBKLAD	SAROKARTONOVÝ PERFLEK	PODLAHOVÁ LISTA
1.09	SPÍŽ	2,57	P1	KERAM. DLÁŽBA	VNITŘNÍ OMÍTKA HLAVNÍ SÁDKOVÁ	SAROKARTONOVÝ PERFLEK	KER. SKL.
1.10	JÍDELNA	22,24	P3	LAMIN. PLOCHICE	VNITŘNÍ OMÍTKA HLAVNÍ SÁDKOVÁ	SAROKARTONOVÝ PERFLEK	PODLAHOVÁ LISTA
1.11	OBYVACÍ POKOJ	31,05	P3	LAMIN. PLOCHICE	VNITŘNÍ OMÍTKA HLAVNÍ SÁDKOVÁ	SAROKARTONOVÝ PERFLEK	PODLAHOVÁ LISTA
1.12	SATNA	3,91	P3	LAMIN. PLOCHICE	VNITŘNÍ OMÍTKA HLAVNÍ SÁDKOVÁ	SAROKARTONOVÝ PERFLEK	PODLAHOVÁ LISTA
1.13	GARÁŽ	41,39		BETONOVÁ VYUŠENINA S VÍTEČNÍM	VNITŘNÍ OMÍTKA HLAVNÍ SÁDKOVÁ	SAROKARTONOVÝ PERFLEK	
1.14	TERASA	38,47		ZÁMKOVÁ DLÁŽBA			

## POZNÁMKA

- SKLADBY PODLAH JSOU V TECHNICKÉ ZPRÁVĚ.
- LEGENDA MATERIÁLŮ VIZ. TYPOVÝ VÝKRES Č. F.1.1.2-04

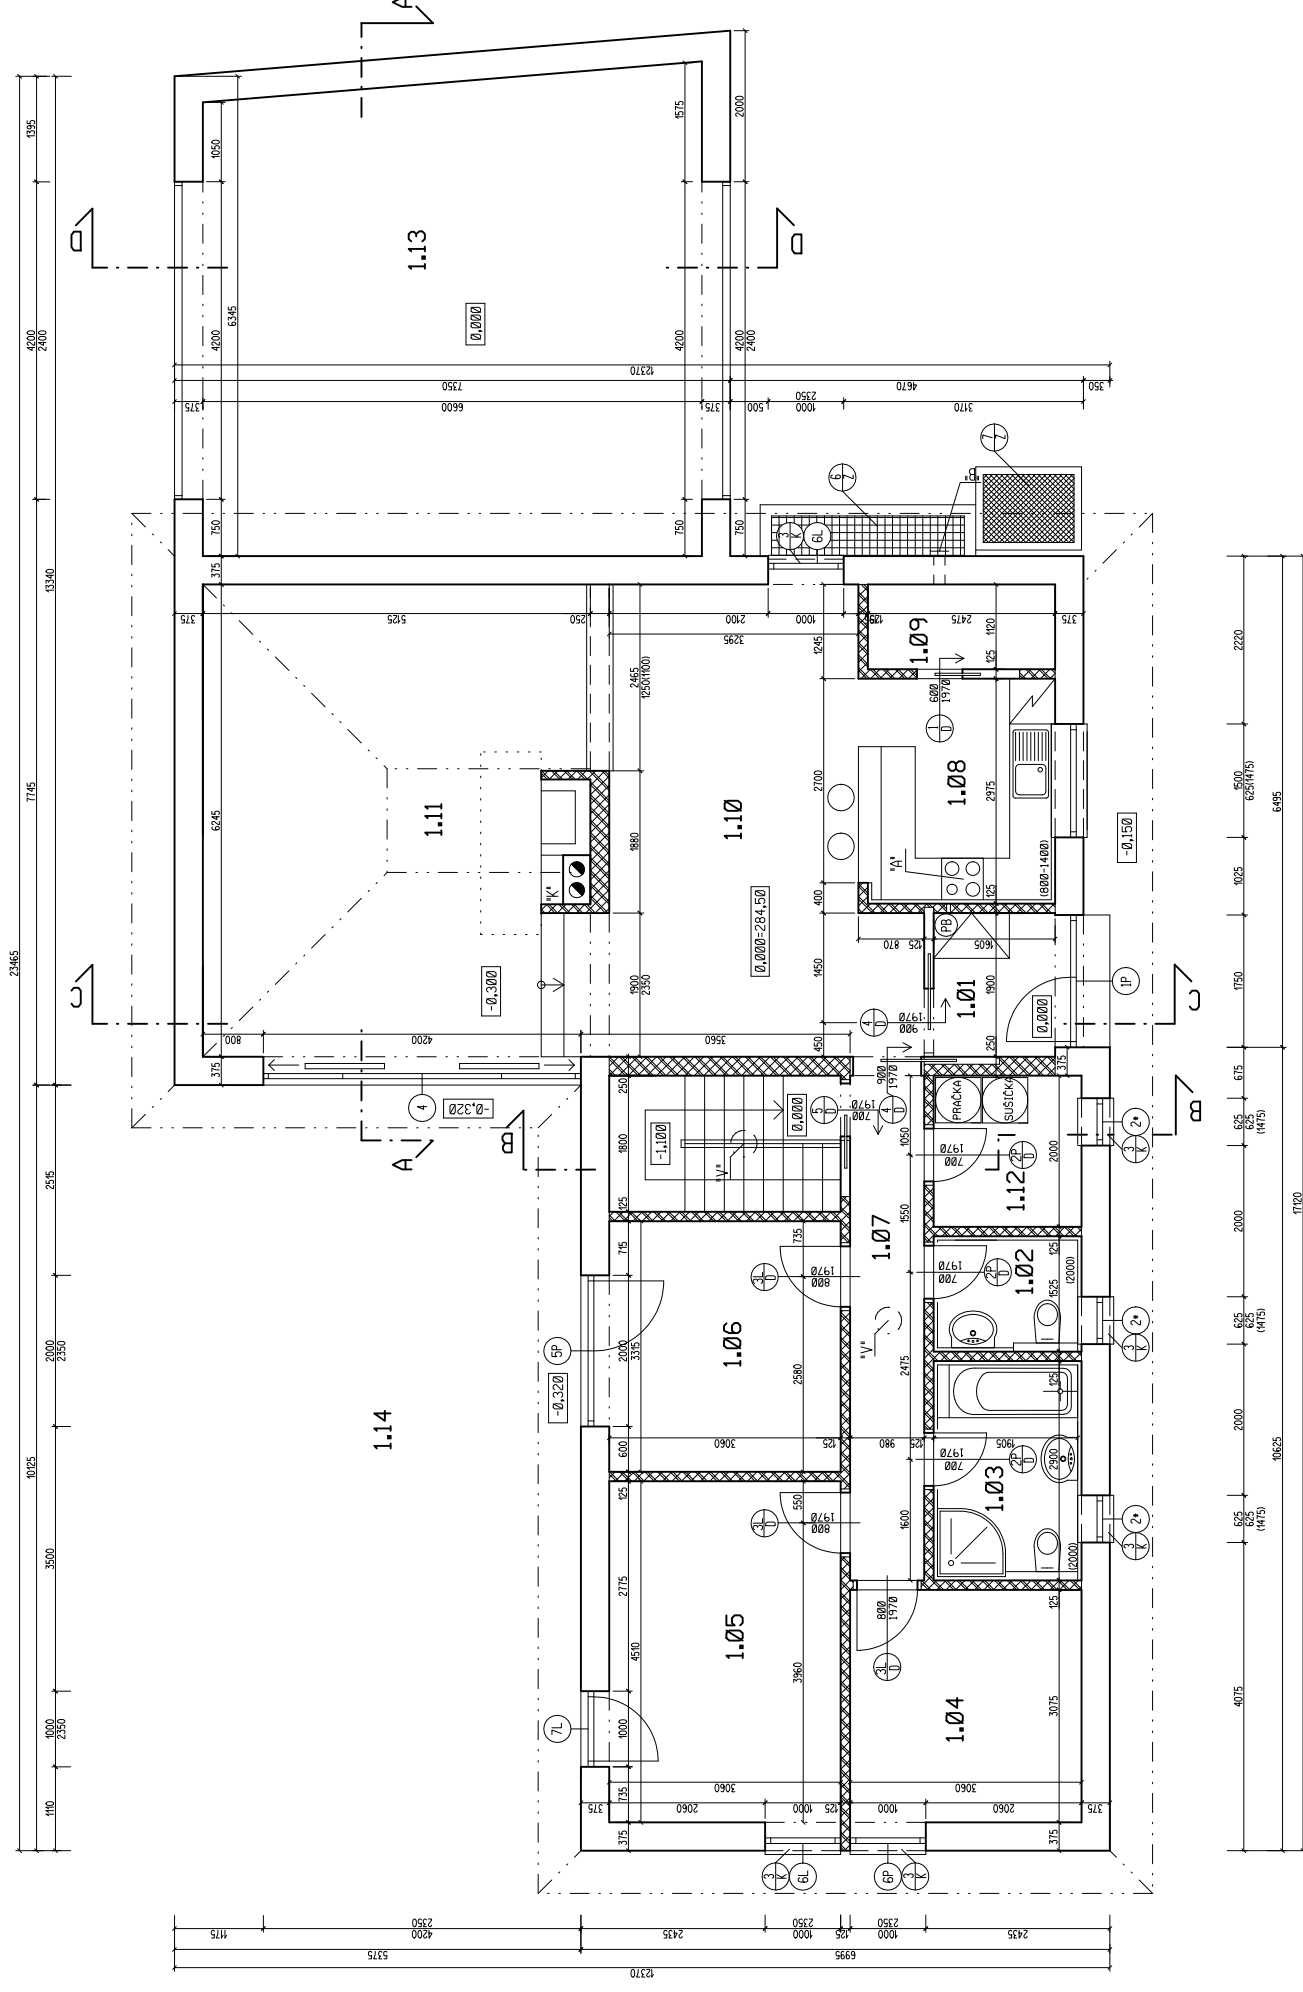

**ATELIER ALFA s.r.o.**  
 I.L. PROJEKTANT : ING. ARCH. PAVEL HORKÝ  
 PROJEKTANT : JAKUB ŠLAFER  
 PC IAS 05 : JAKUB ŠLAFER  
 INVESTITOR : Ing. Petr Kalina

**RODINNÝ DŮM Hradištko**  
 na p.p.č. na p.p.č. 399/5/1, 29/3, 999/3 a 30/1  
 k.ú. Hradištko pod Medníkem

STUŽEB: DUR/DSP  
 DATUM: 04. 2011 Č.M.Č.:  
 MĚŘITVO: 1:50 Č.Y.: **ST3**