


TMEL

TRVALE
PRUŽNÝ
TMEL

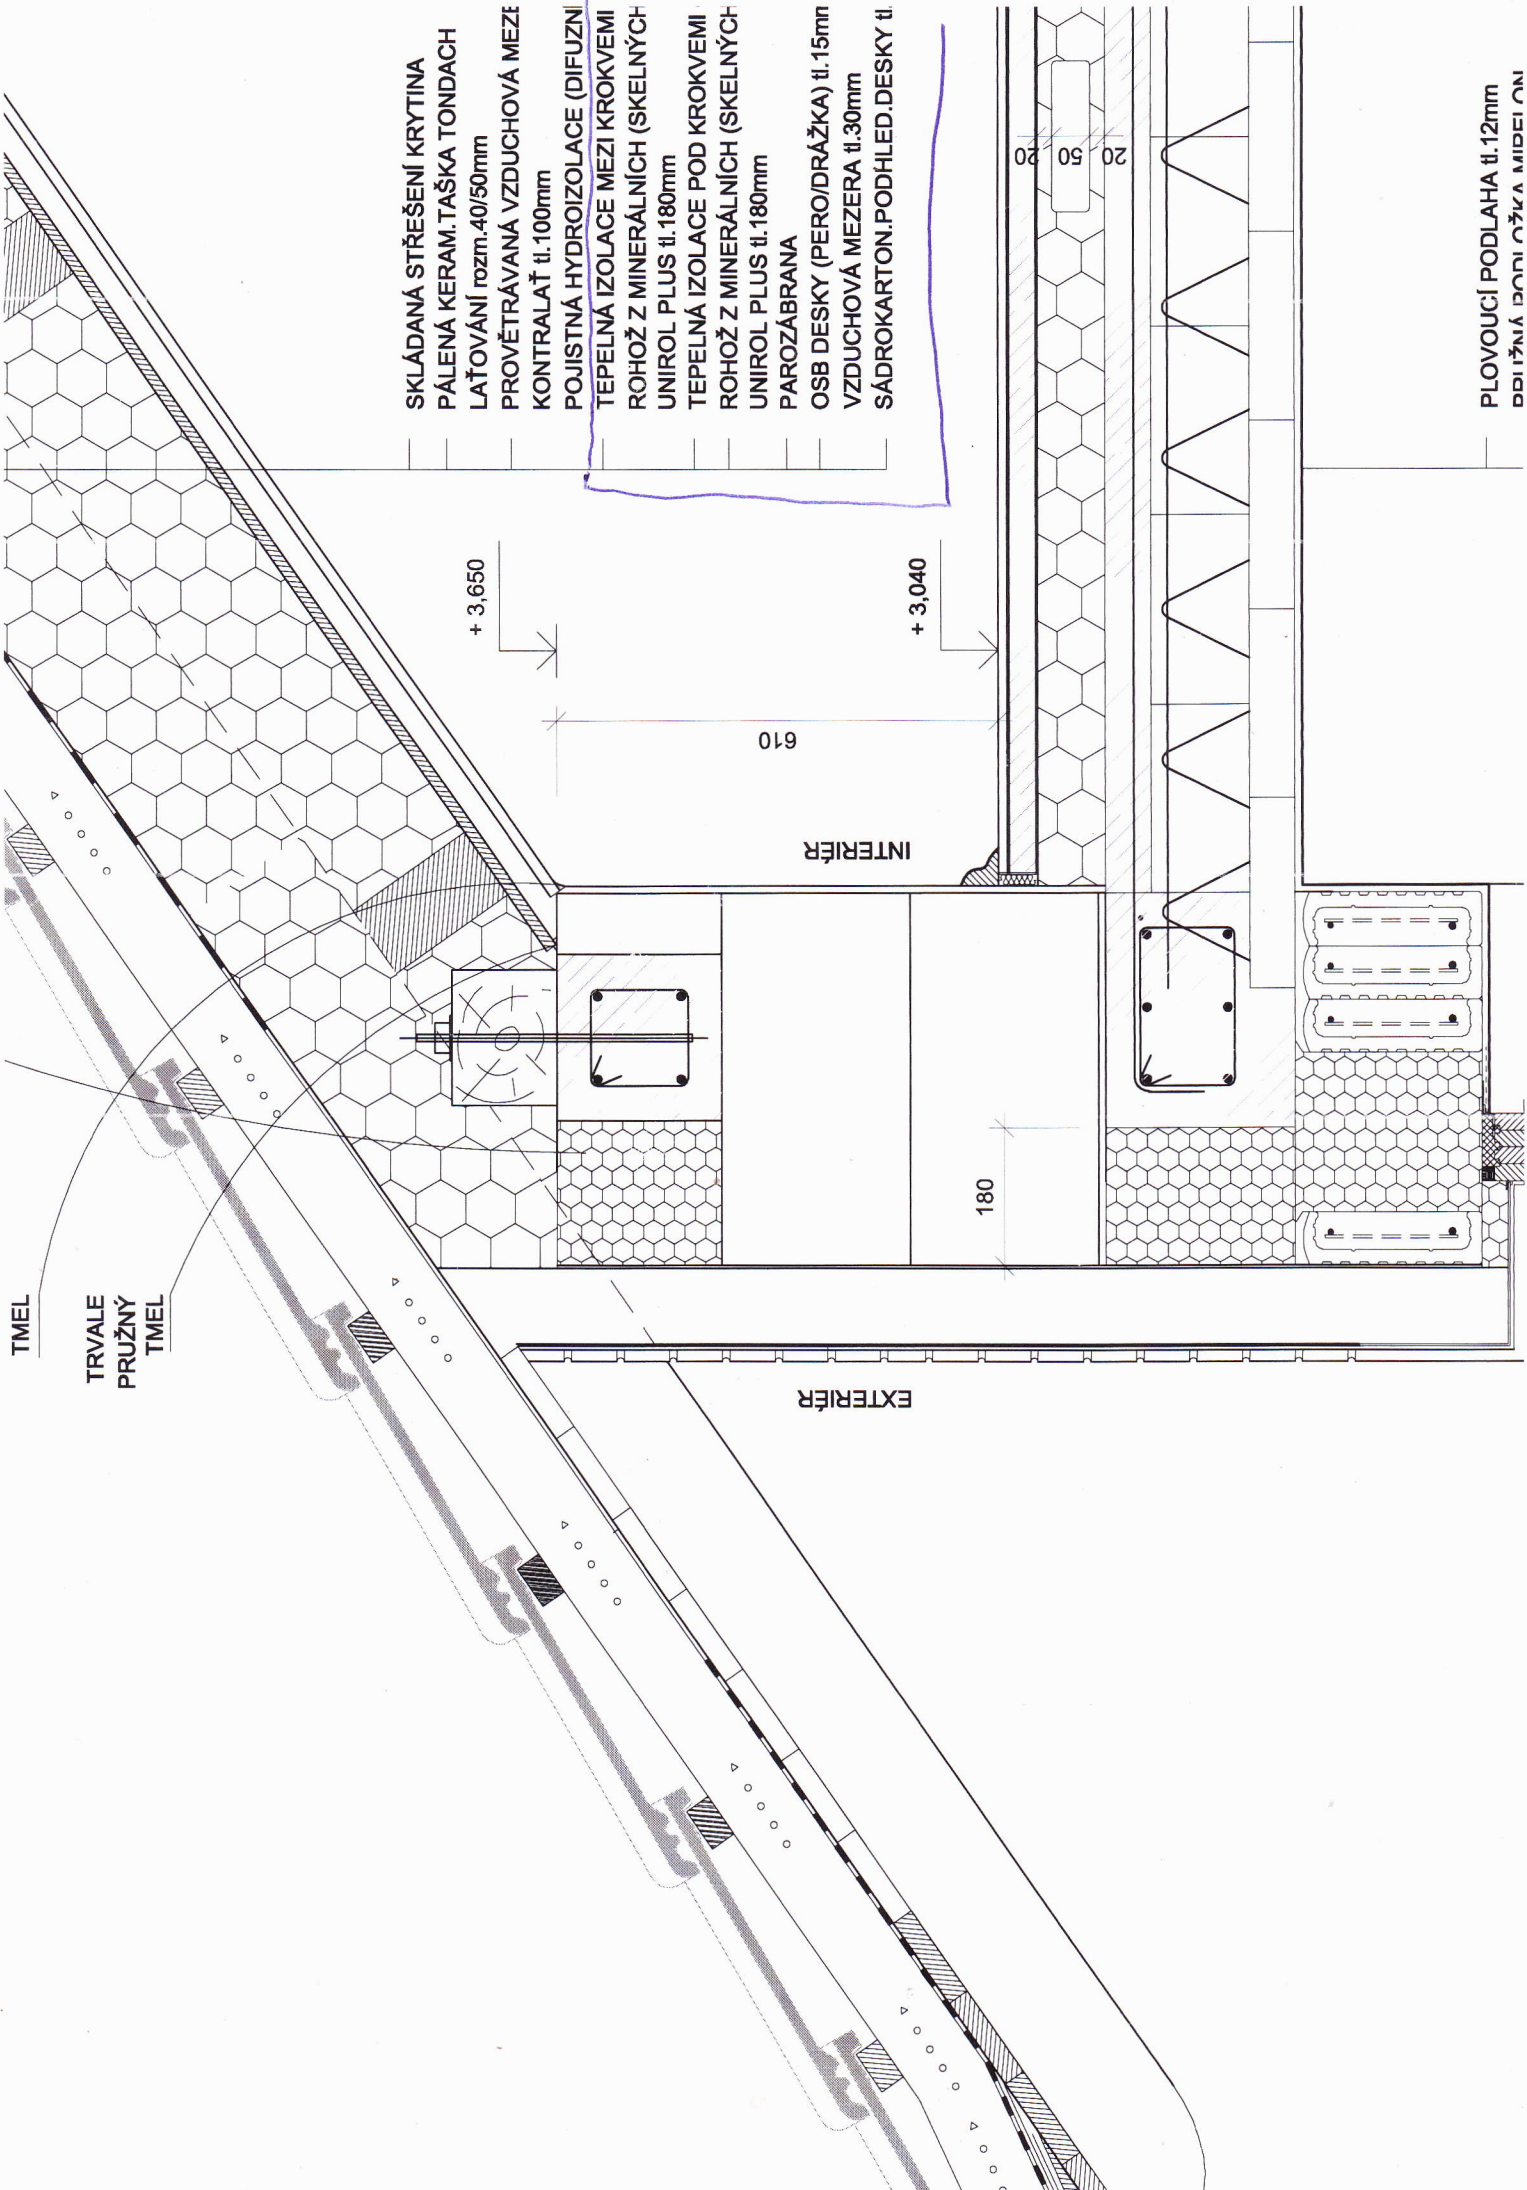

- SKLÁDANÁ STŘEŠENÍ KRYTINA
- PÁLENÁ KERAM. TAŠKA TONDACH
- LAŤOVÁNÍ rozm. 40/50mm
- PROVĚTRÁVANÁ VZDUCHOVÁ MEZE
- KONTRALAŤ tl. 100mm
- POJISTNÁ HYDROIZOLACE (DIFUZNÍ
- TEPELNÁ IZOLACE MEZI KROKVEMI
- ROHOŽ Z MINERÁLNÍCH (SKELNÝCH
- UNIROL PLUS tl. 180mm
- TEPELNÁ IZOLACE POD KROKVEMI
- ROHOŽ Z MINERÁLNÍCH (SKELNÝCH
- UNIROL PLUS tl. 180mm
- PAROZÁBRANA
- OSB DESKY (PERO/DRAŽKA) tl. 15mm
- VZDUCHOVÁ MEZERA tl. 30mm
- SÁDROKARTON. PODHLED. DESKY tl.

+ 3,650

610

INTERIÉR

+ 3,040

180

EXTERIÉR

20 50 20

PLOVOUCÍ PODLAHA tl. 12mm
פְּלוּוּעִי פּוֹדְלָאחַ תְּל. 12 מ"מ