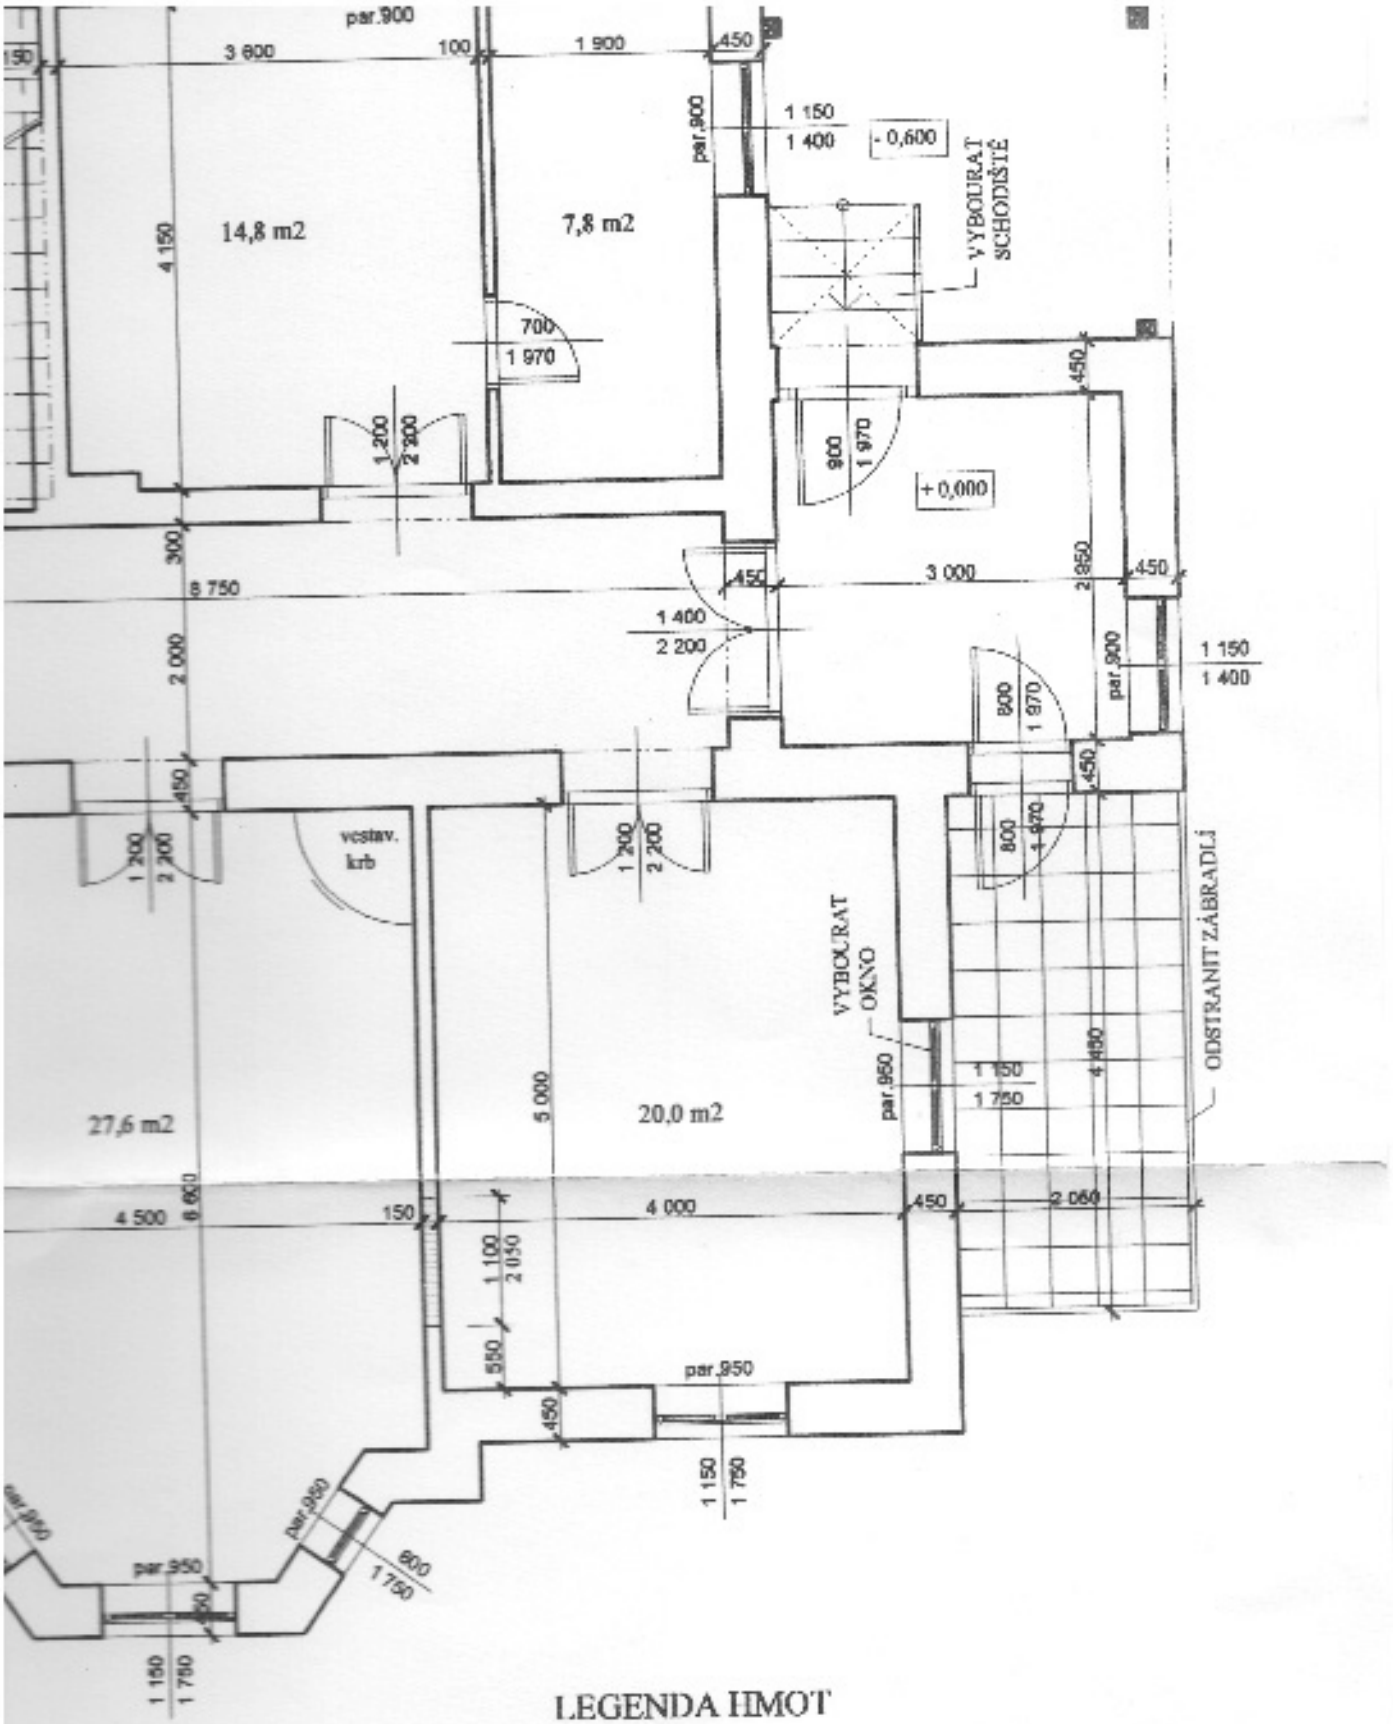

LEGENDA HMOT

- STÁVAJÍCÍ ZDIVO A KONSTRUKCE
- VYBOURANÉ ZDIVO a KONSTRUKCE

JIŘÍ KOVÁŘ technik pro požární ochranu