


Neřezové zábradlí

boční kotvení do betonu

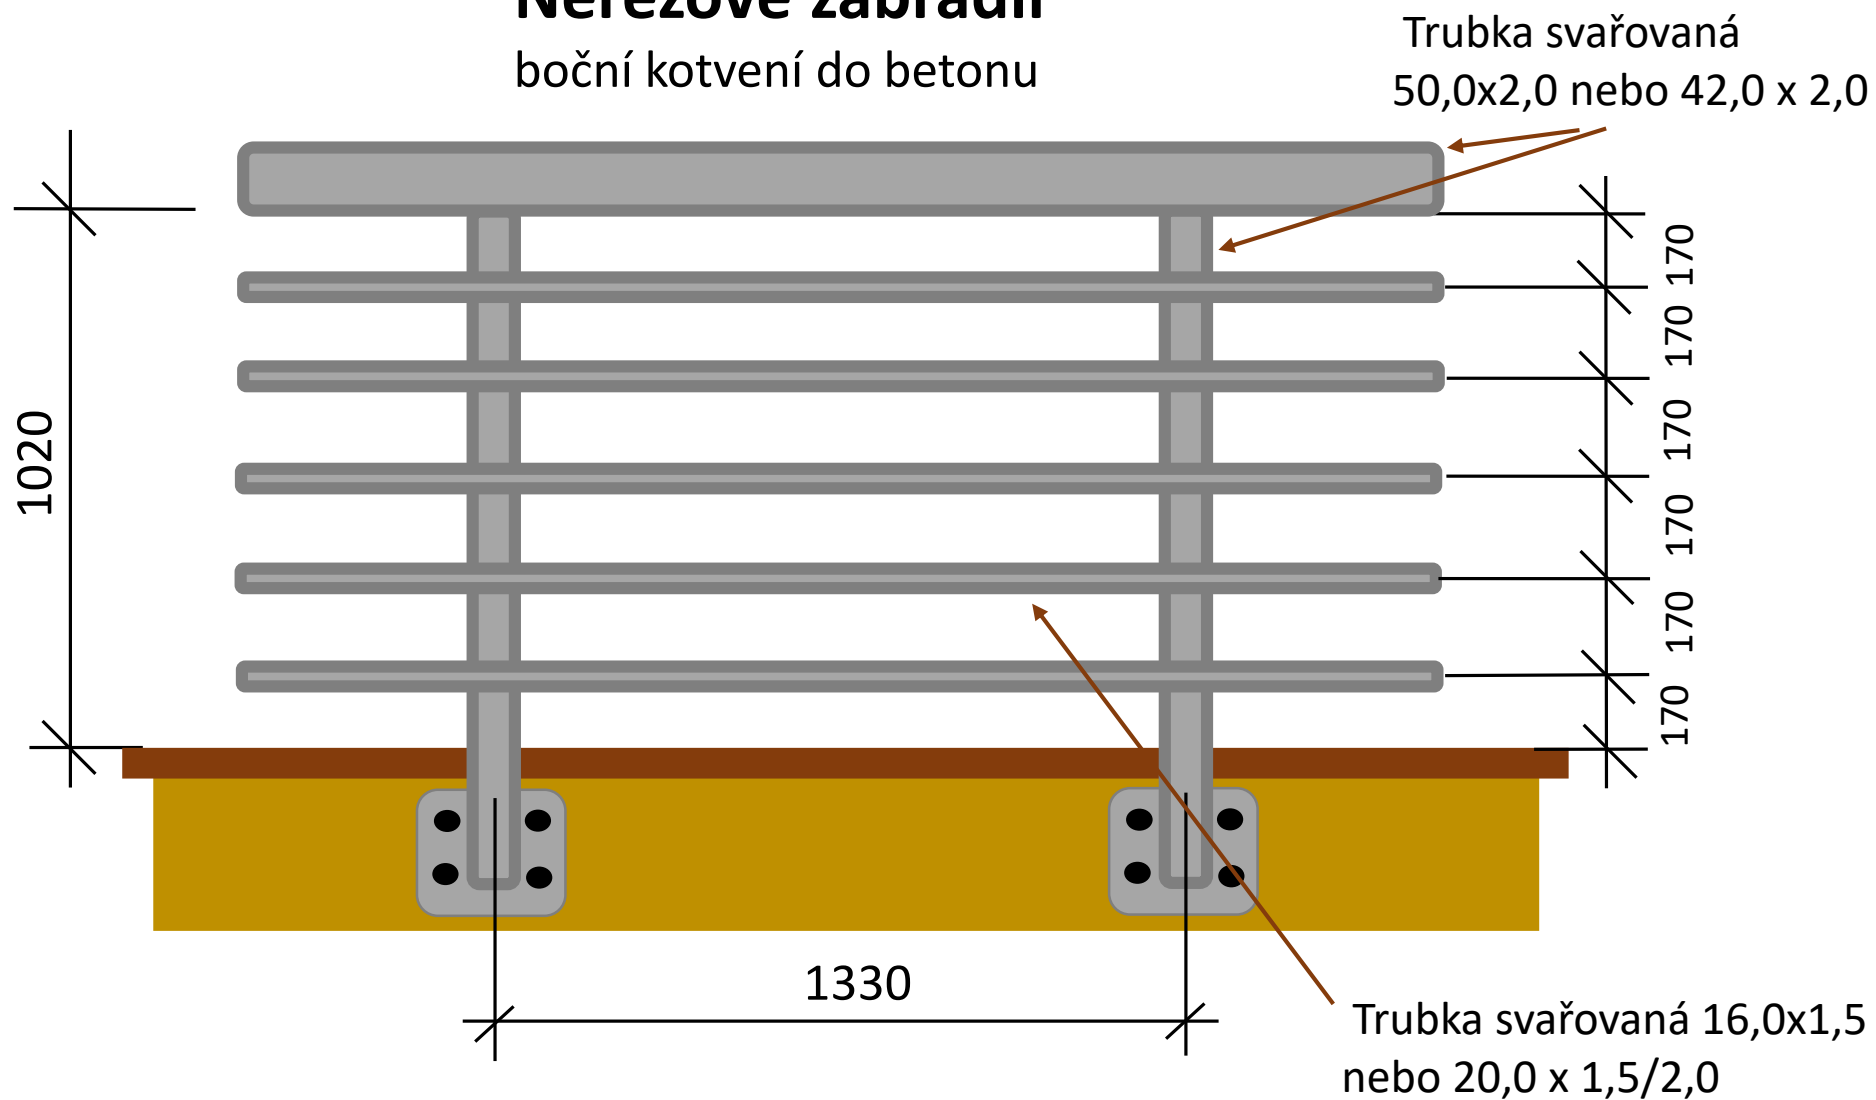

Místo Trubek 16,0 / 20,0 jako výplň může být sklo

Neřezové zábradlí

