


PT= 330,57 = -0,810  
 UT= 330,73 = -0,650

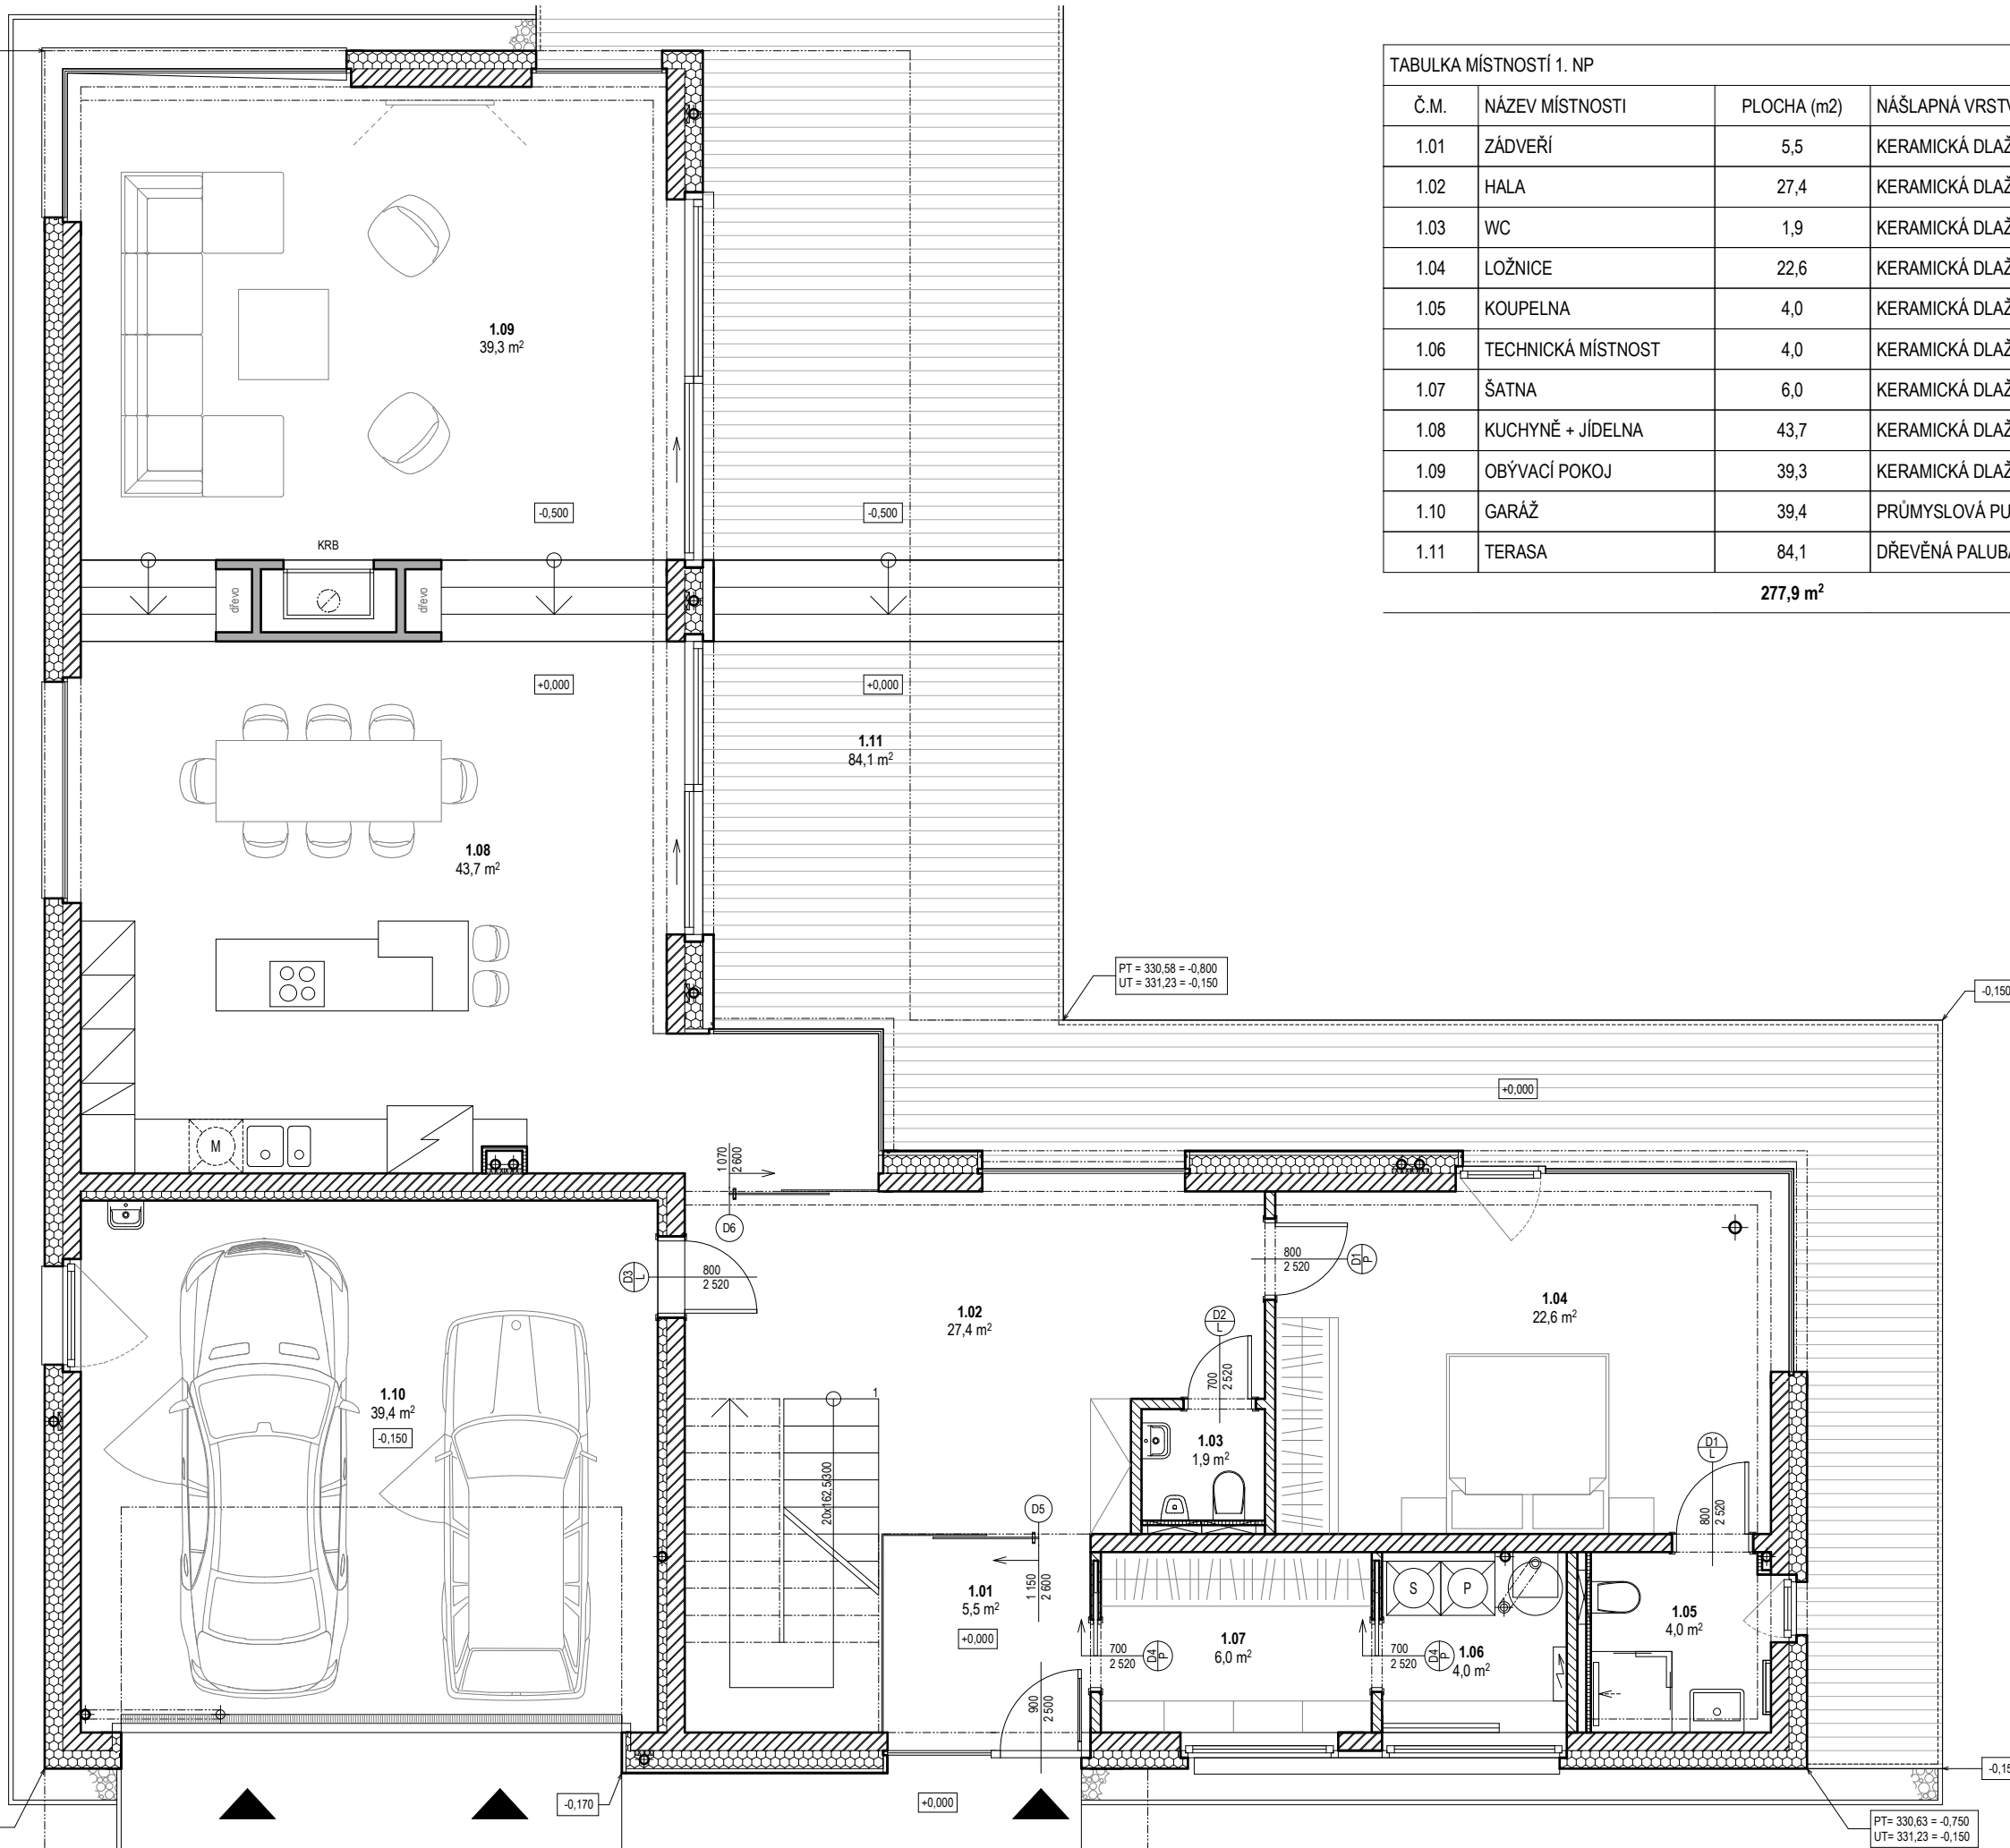

TABULKA MÍSTNOSTÍ 1. NP

Č.M.	NÁZEV MÍSTNOSTI	PLOCHA (m <sup>2</sup> )	NÁŠLAPNÁ VRSTVA PODLAHY	POVRCH STĚN
1.01	ZÁDVEŘÍ	5,5	KERAMICKÁ DLAŽBA, KER. SOKL	SÁDROVÁ OMÍTKA
1.02	HALA	27,4	KERAMICKÁ DLAŽBA, KER. SOKL	SÁDROVÁ OMÍTKA
1.03	WC	1,9	KERAMICKÁ DLAŽBA	KERAMICKÝ OBKLAD
1.04	LOŽNICE	22,6	KERAMICKÁ DLAŽBA, KER. SOKL	SÁDROVÁ OMÍTKA
1.05	KOUPELNA	4,0	KERAMICKÁ DLAŽBA	KERAMICKÝ OBKLAD
1.06	TECHNICKÁ MÍSTNOST	4,0	KERAMICKÁ DLAŽBA, KER. SOKL	SÁDROVÁ OMÍTKA
1.07	ŠATNA	6,0	KERAMICKÁ DLAŽBA, KER. SOKL	SÁDROVÁ OMÍTKA
1.08	KUCHYNĚ + JÍDELNA	43,7	KERAMICKÁ DLAŽBA, KER. SOKL	SÁDROVÁ OMÍTKA
1.09	OBÝVACÍ POKOJ	39,3	KERAMICKÁ DLAŽBA, KER. SOKL	SÁDROVÁ OMÍTKA
1.10	GARÁŽ	39,4	PRŮMYSLOVÁ PUR STĚRKA, SOKL	SÁDROVÁ OMÍTKA
1.11	TERASA	84,1	DŘEVĚNÁ PALUBA	---

277,9 m<sup>2</sup>

PT = 330,58 = -0,800  
 UT = 331,23 = -0,150

PT= 330,57 = -0,980  
 UT= 331,23 = -0,150

PT= 330,63 = -0,750  
 UT= 331,23 = -0,150

