

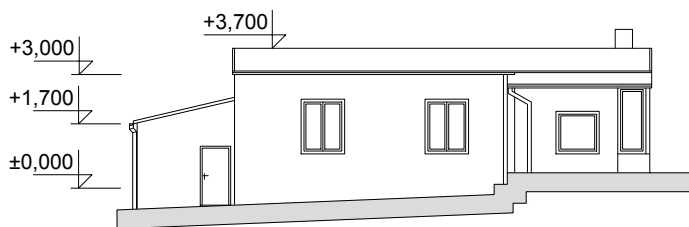


Stávající stav pohled severozápadní

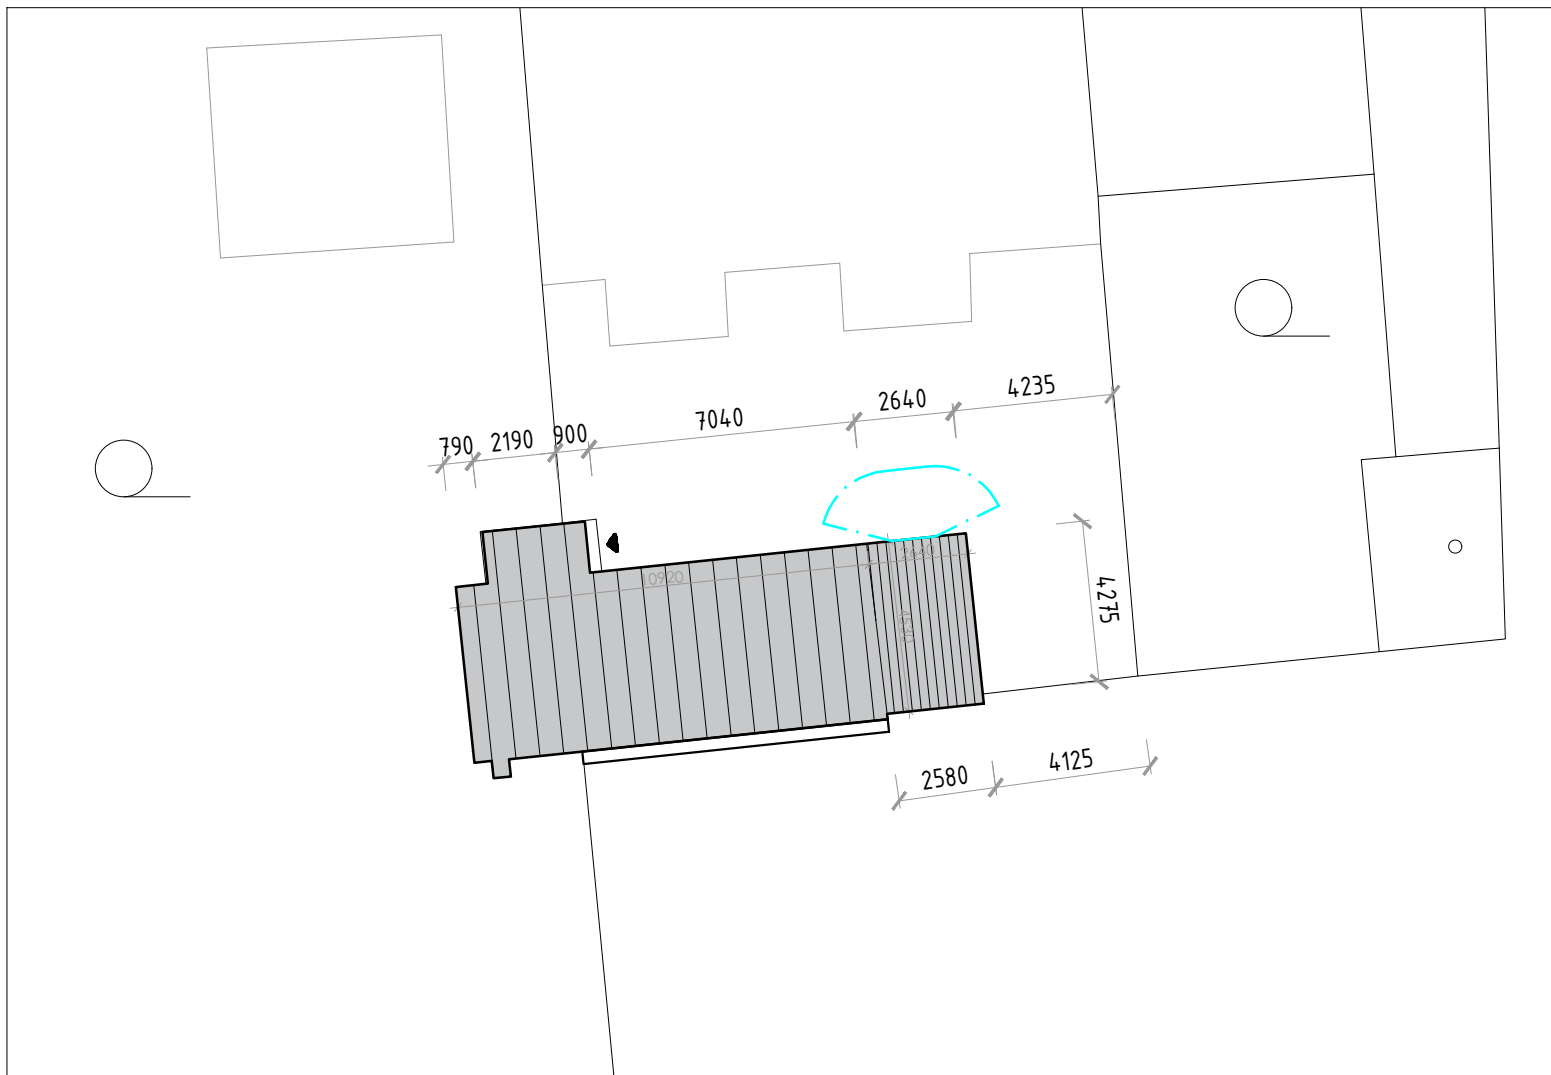

Návrhový stav pohled severozápadní

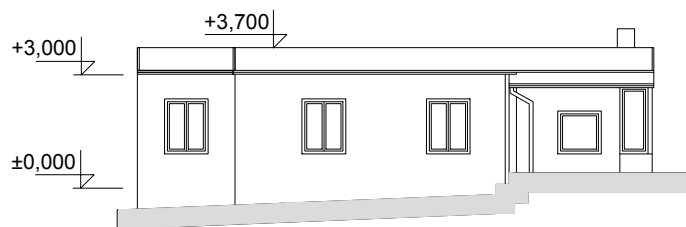

NAVRHOVANÉ PLOCHY

PLOCHA PARCEL DLE KN

61m²

ZASTAVĚNÁ PLOCHA STÁVAJÍCÍ

61m²

ZASTAVĚNÁ NAVRŽENÁ

61m²

PLOCHA RD

61m²

ZASTAVĚNÁ PLOCHA NAVRŽENÁ CELKEM

61m² - NEMĚNÍ SE

LEGENDA

— ŘEŠENÉ ÚZEMÍ - PARCELY VE VLASTNICTVÍ INVESTORA
 — PARCELY DLE KATASTRU NEMOVITOSTÍ

▨ RODINNÝ DŮM - stávající
 ▨ RODINNÝ DŮM - nová nástavba