



pôdorys

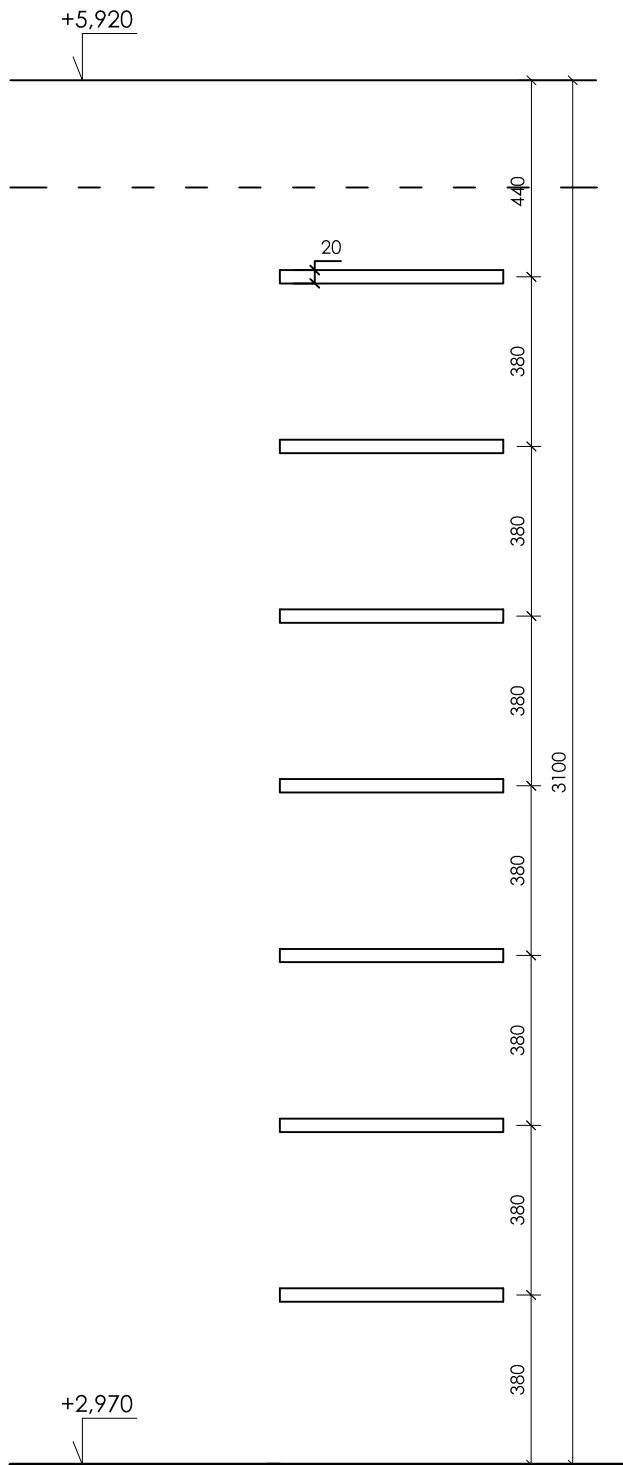

pohľad 1

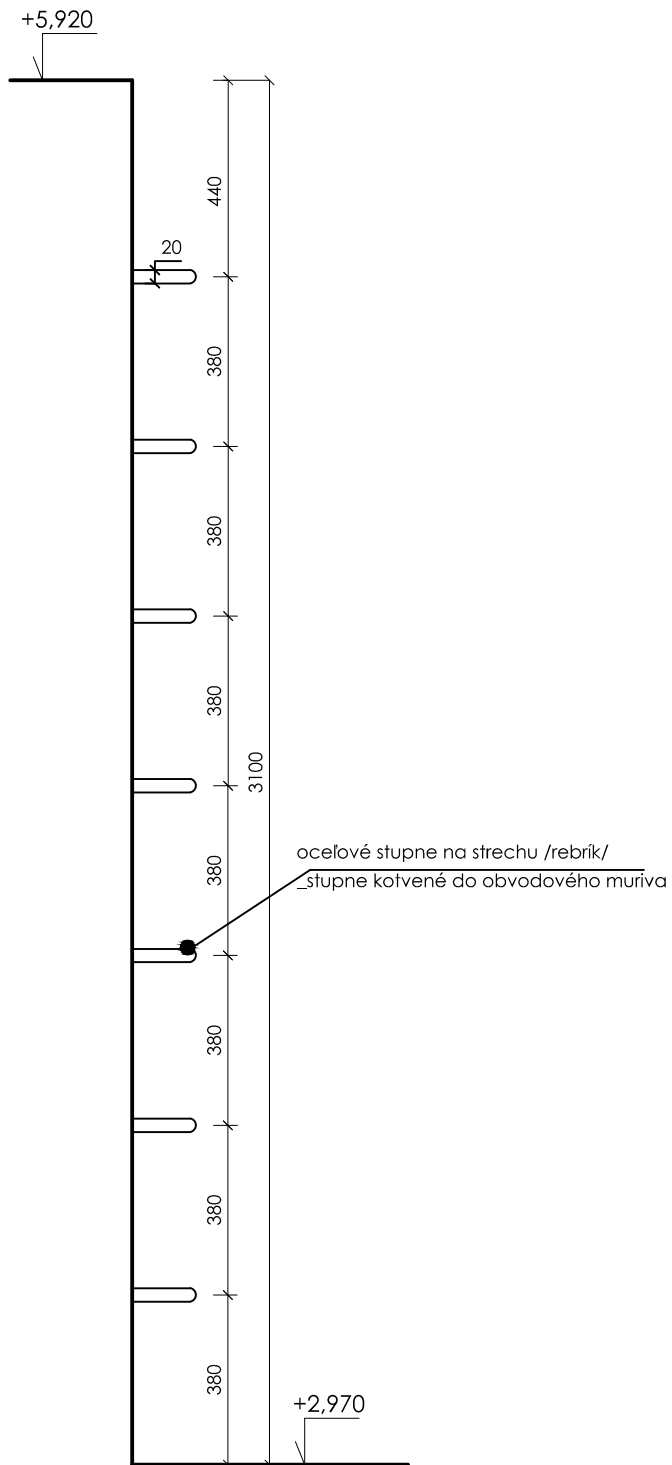

pohľad 2

OCEĽOVÝ REBRÍK NA STRECHU

RD Jarovce

poznámka - presné rozmery až po zameraní