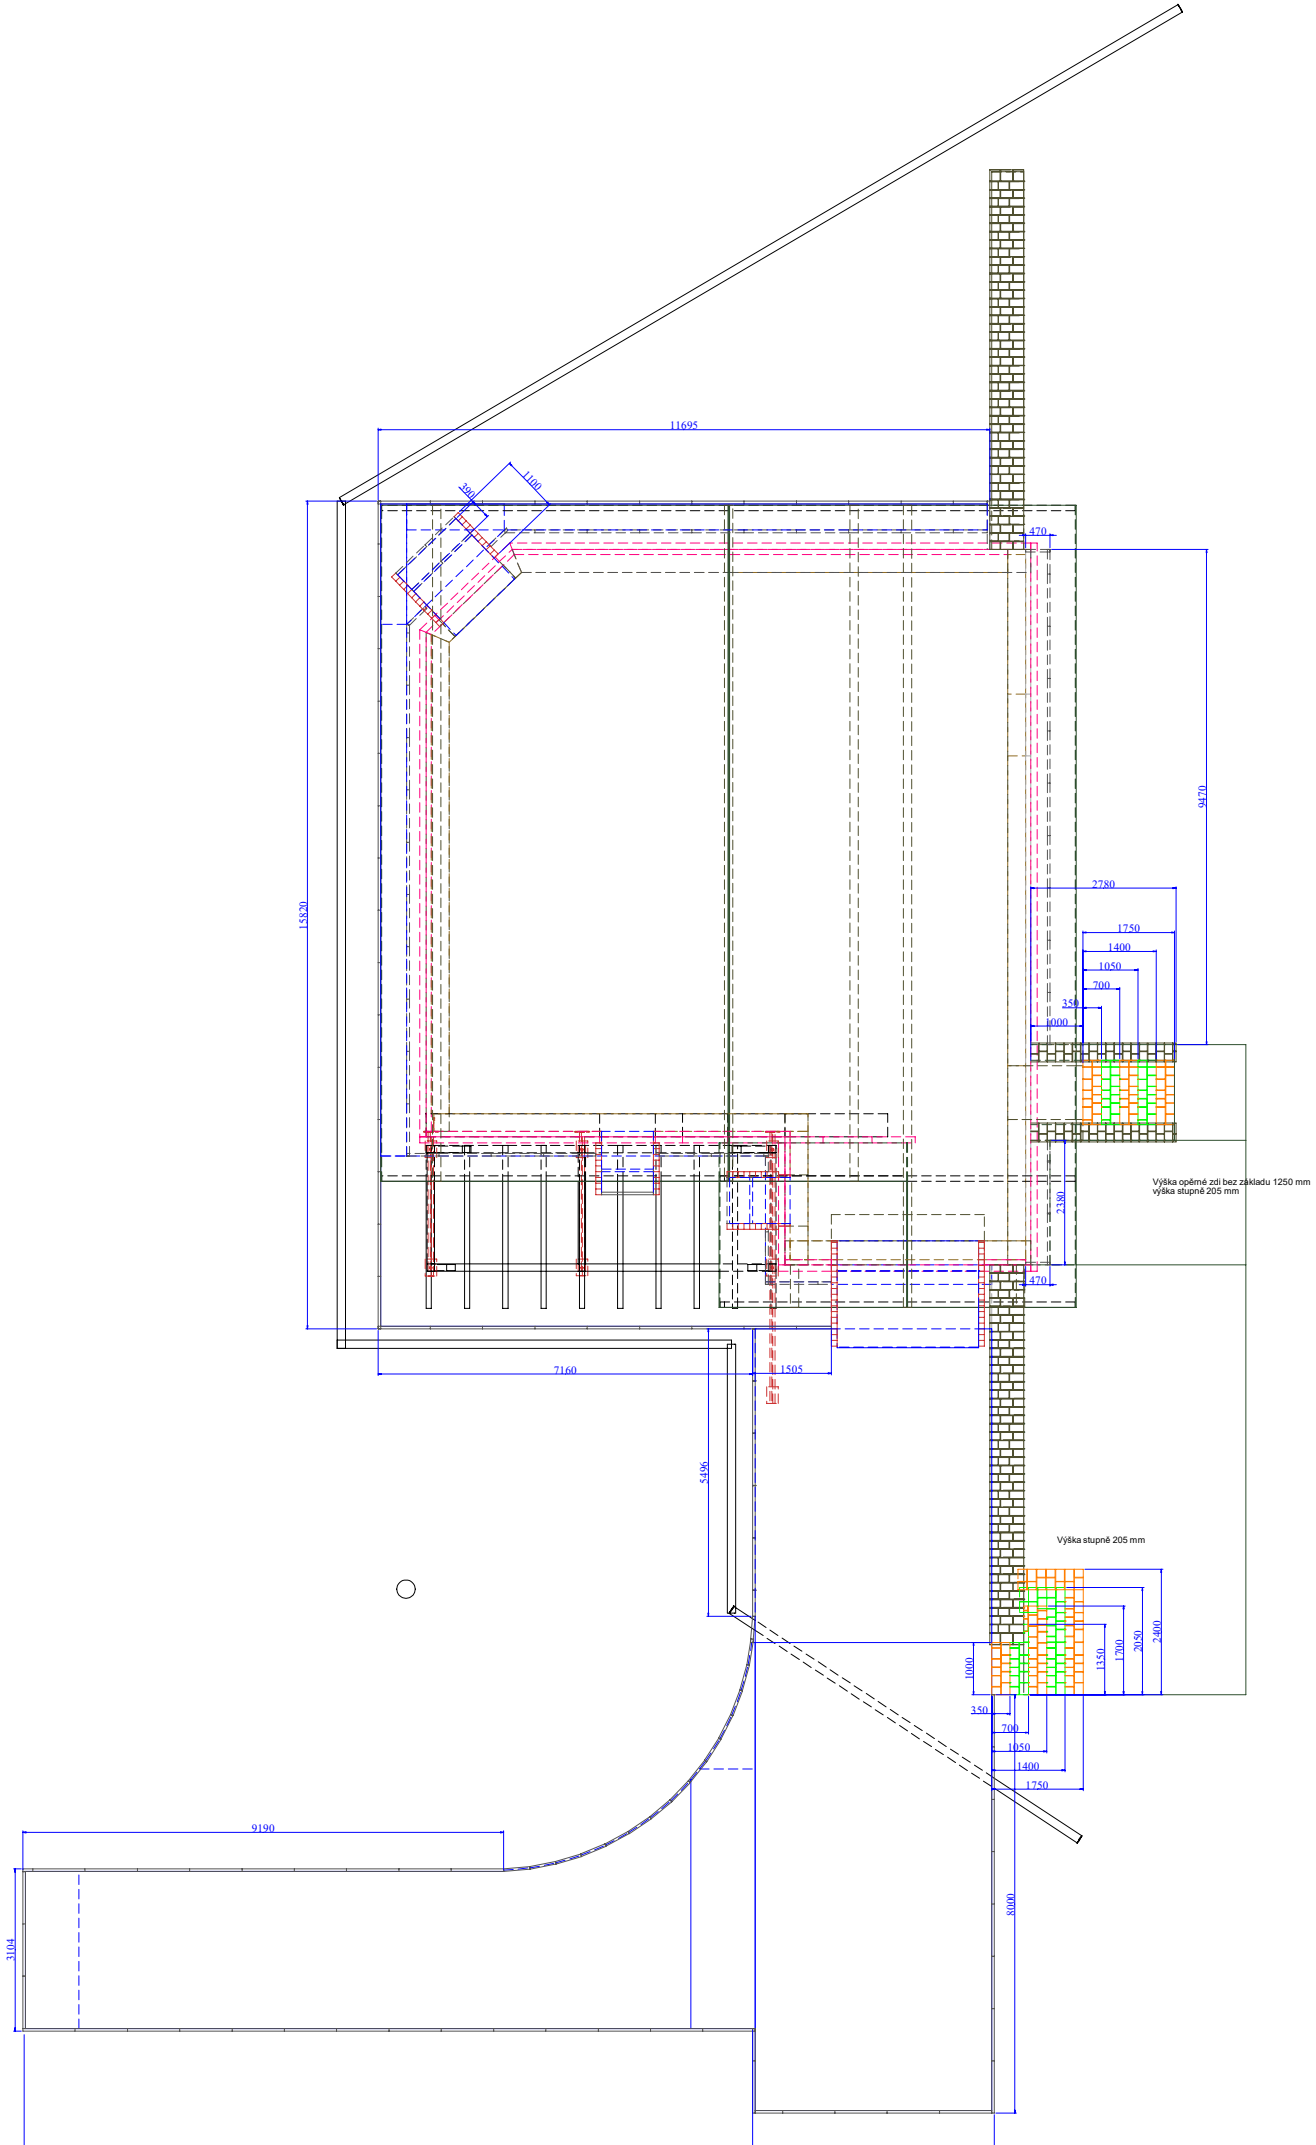
11695
1100
300
470
9470
15820
2780
1750
1400
1050
700
350
1000
Výška opěrné zdi bez základu 1250 mm
výška stupně 205 mm
2380
470
7160
1505
5496
Výška stupně 205 mm
2400
2050
1700
1350
1000
350
700
1050
1400
1750
9190
3104
8000