


B ↓

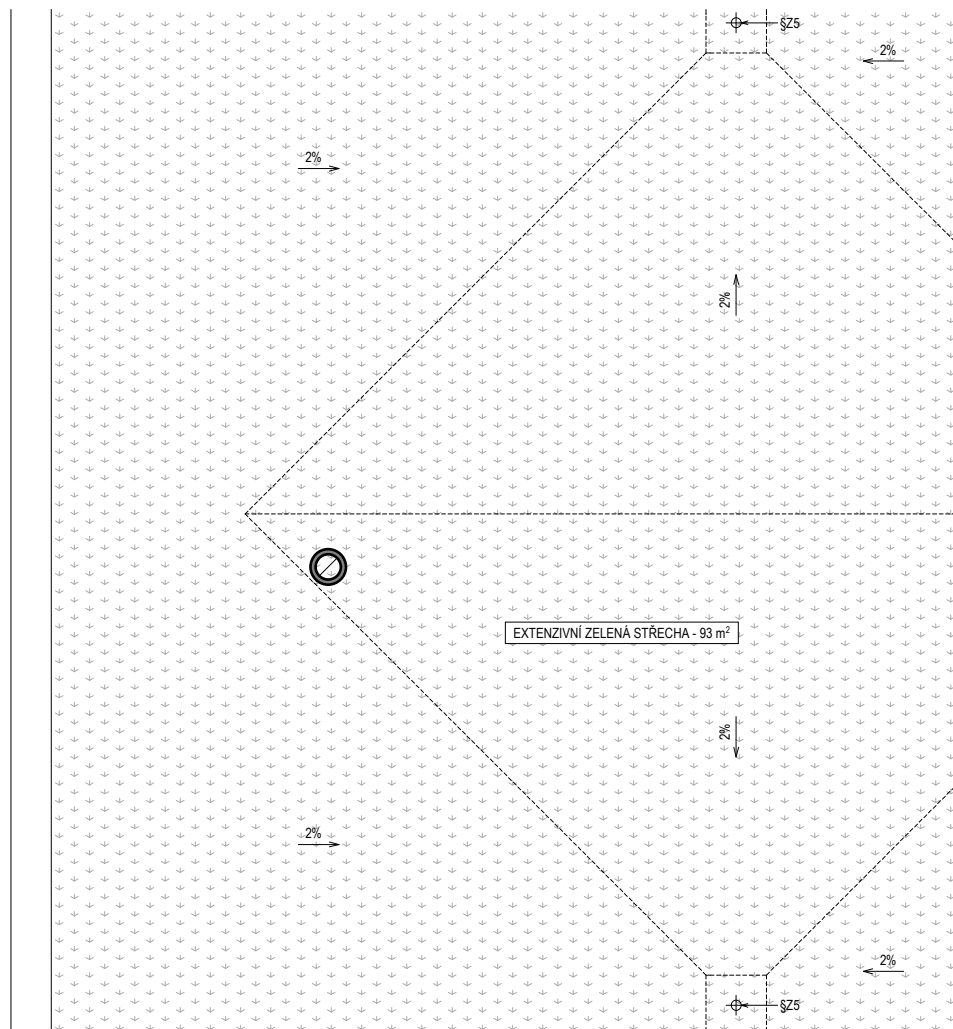


B ↓

D ↑

TABULKA MÍSTNOSTÍ 2 .NP				
Č.M.	NÁZEV MÍSTNOSTI	PLOCHA (m2)	NÁŠLAPNÁ VRSTVA PODLAHY	POVRCH STĚN
2.01	HALA	20,4	DŘEVĚNÁ PODLAHA, SOKL	SÁDROVÁ OMÍTKA
2.02	LOŽNICE	20,7	KOBEREC, KOBERCOVÝ SOKL	SÁDROVÁ OMÍTKA
2.03	KOUPELNA	10,2	KERAMICKÁ DLAŽBA	KERAMICKÝ OBKLAD
2.04	LOŽNICE	20,4	KOBEREC, KOBERCOVÝ SOKL	SÁDROVÁ OMÍTKA
2.05	KOUPELNA	3,3	KERAMICKÁ DLAŽBA	KERAMICKÝ OBKLAD
2.06	LOŽNICE	23,3	KOBEREC, KOBERCOVÝ SOKL	SÁDROVÁ OMÍTKA
2.07	KOUPELNA	3,7	KERAMICKÁ DLAŽBA	KERAMICKÝ OBKLAD
2.08	KRYTÁ TERASA	37,2	BETON. DLAŽBA NA PODLOŽKÁCH	---
		139,2 m²		

A ↑

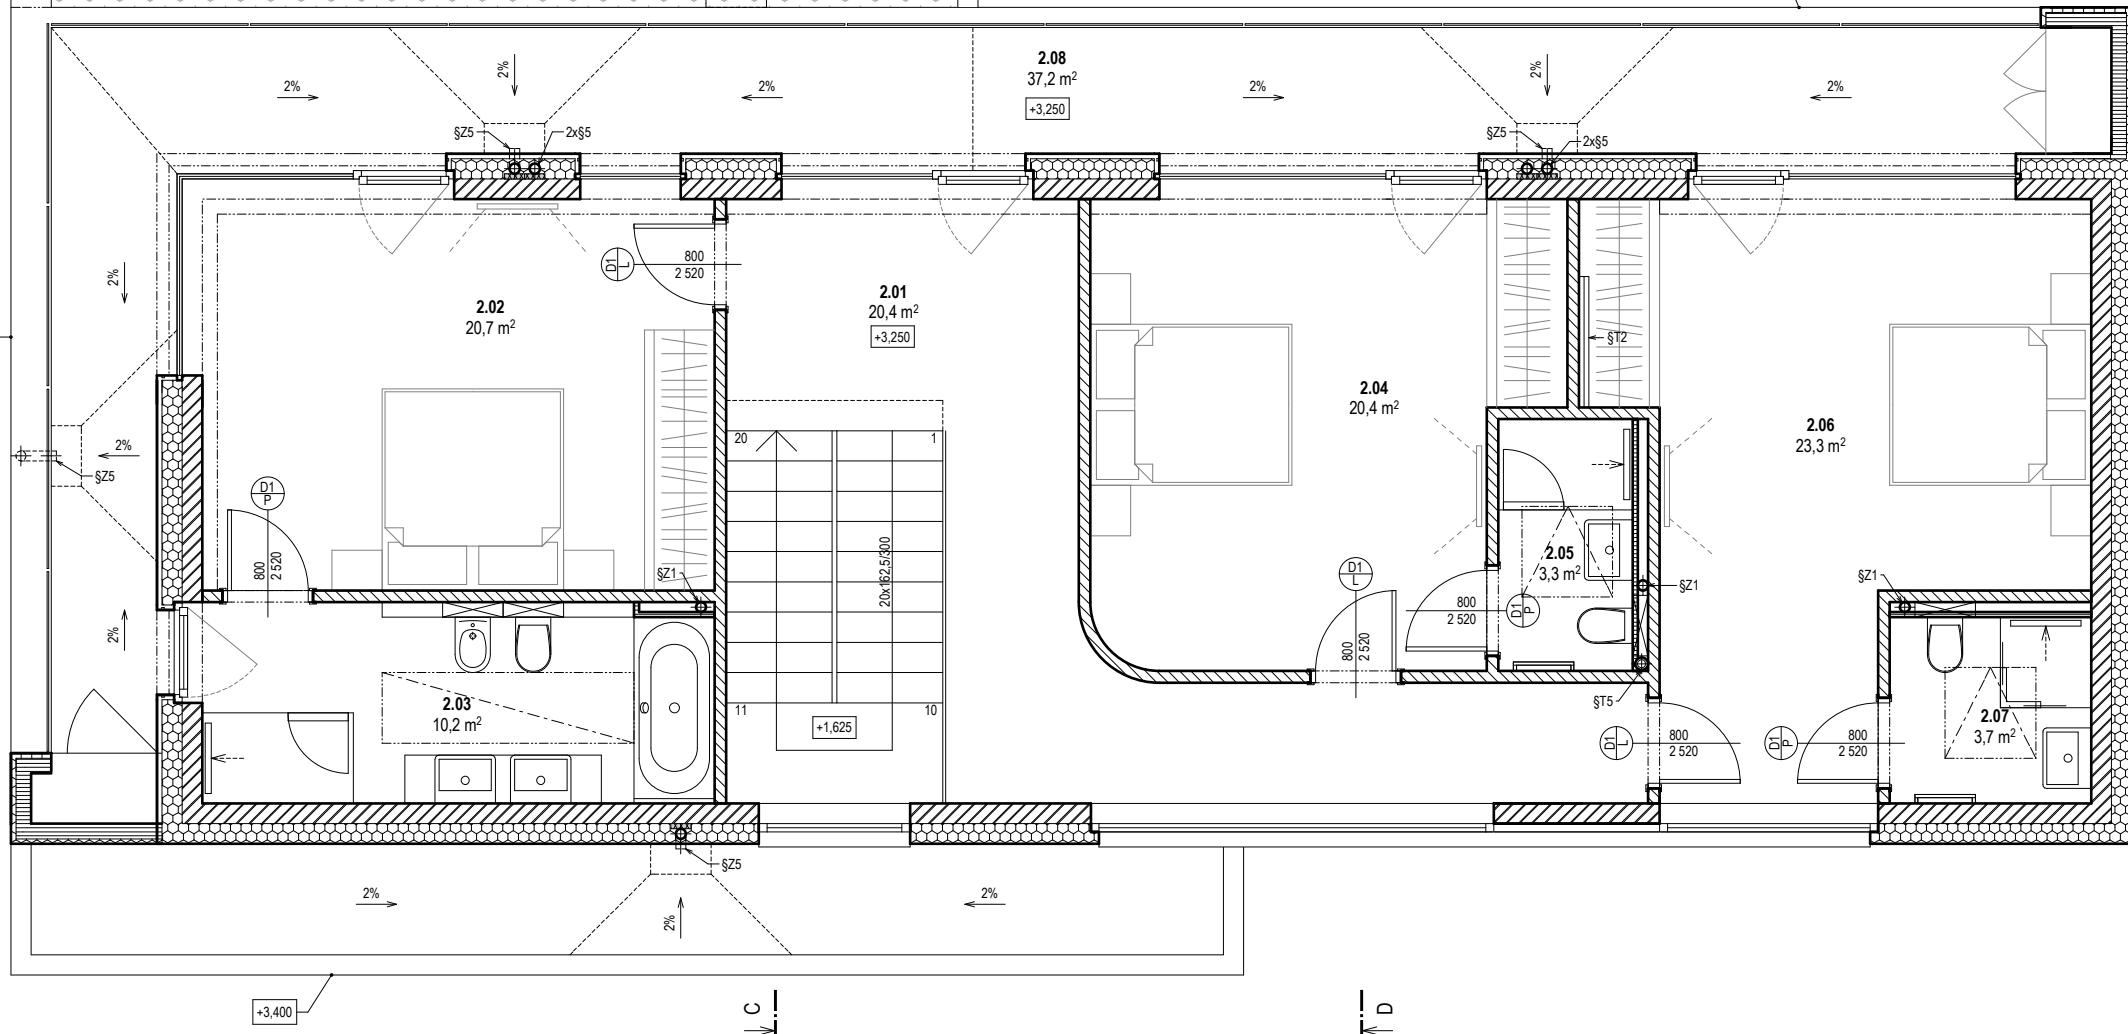

A ↑

C ↓

D ↑

