


# Nakres č. 2

## Schodiště v přízemí

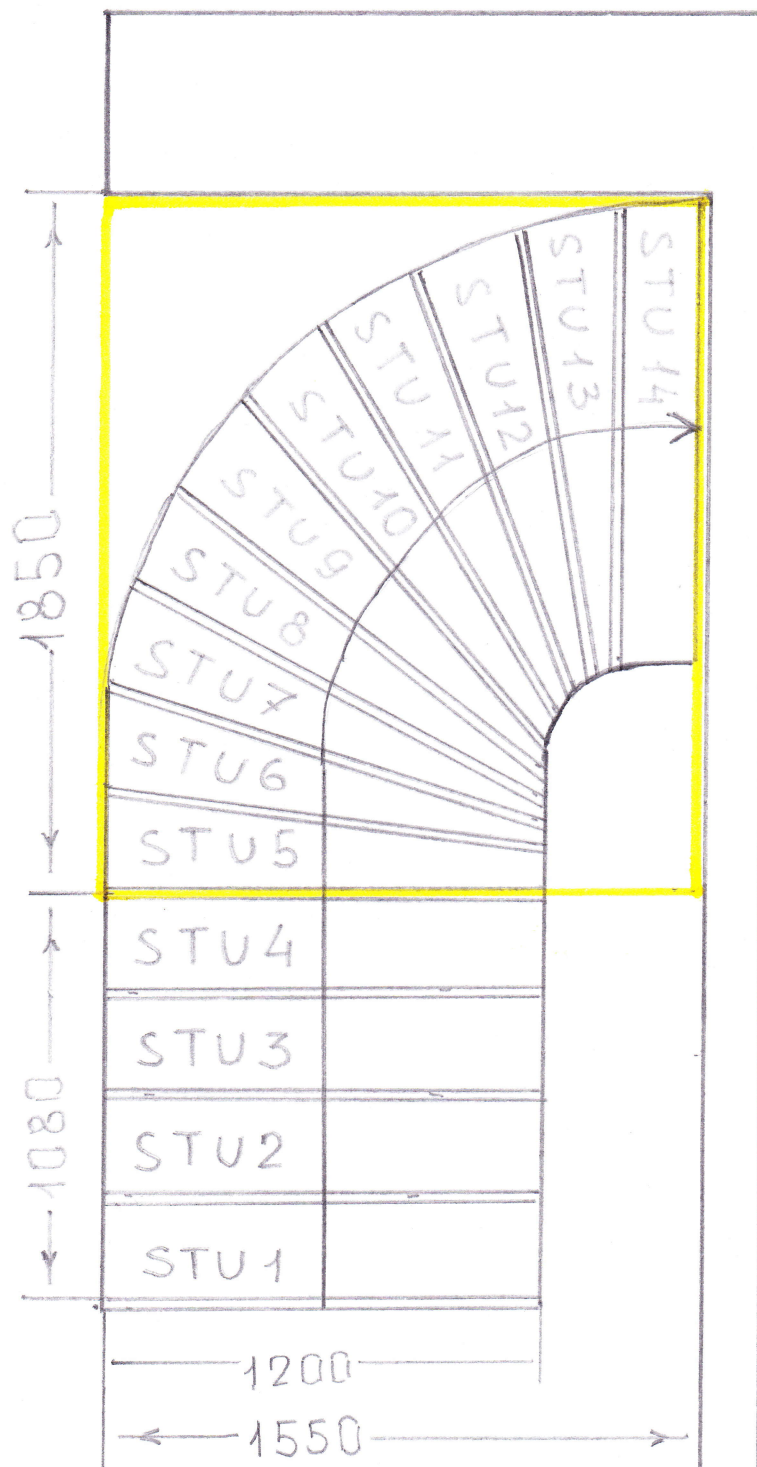

Výška patra / konstrukční	
výška od podlahy	
k podlaze	3300.0
Tloušťka stropu	350.0
Šířka schodiště	
pruchozí	1200.0
Výška stupně	220.0
Delka stupně	270.0
Krok	710.0
Rozměry st. otvoru	1550.0 x 1850.0