




Oplotenie - Pôdorys a Pohľady

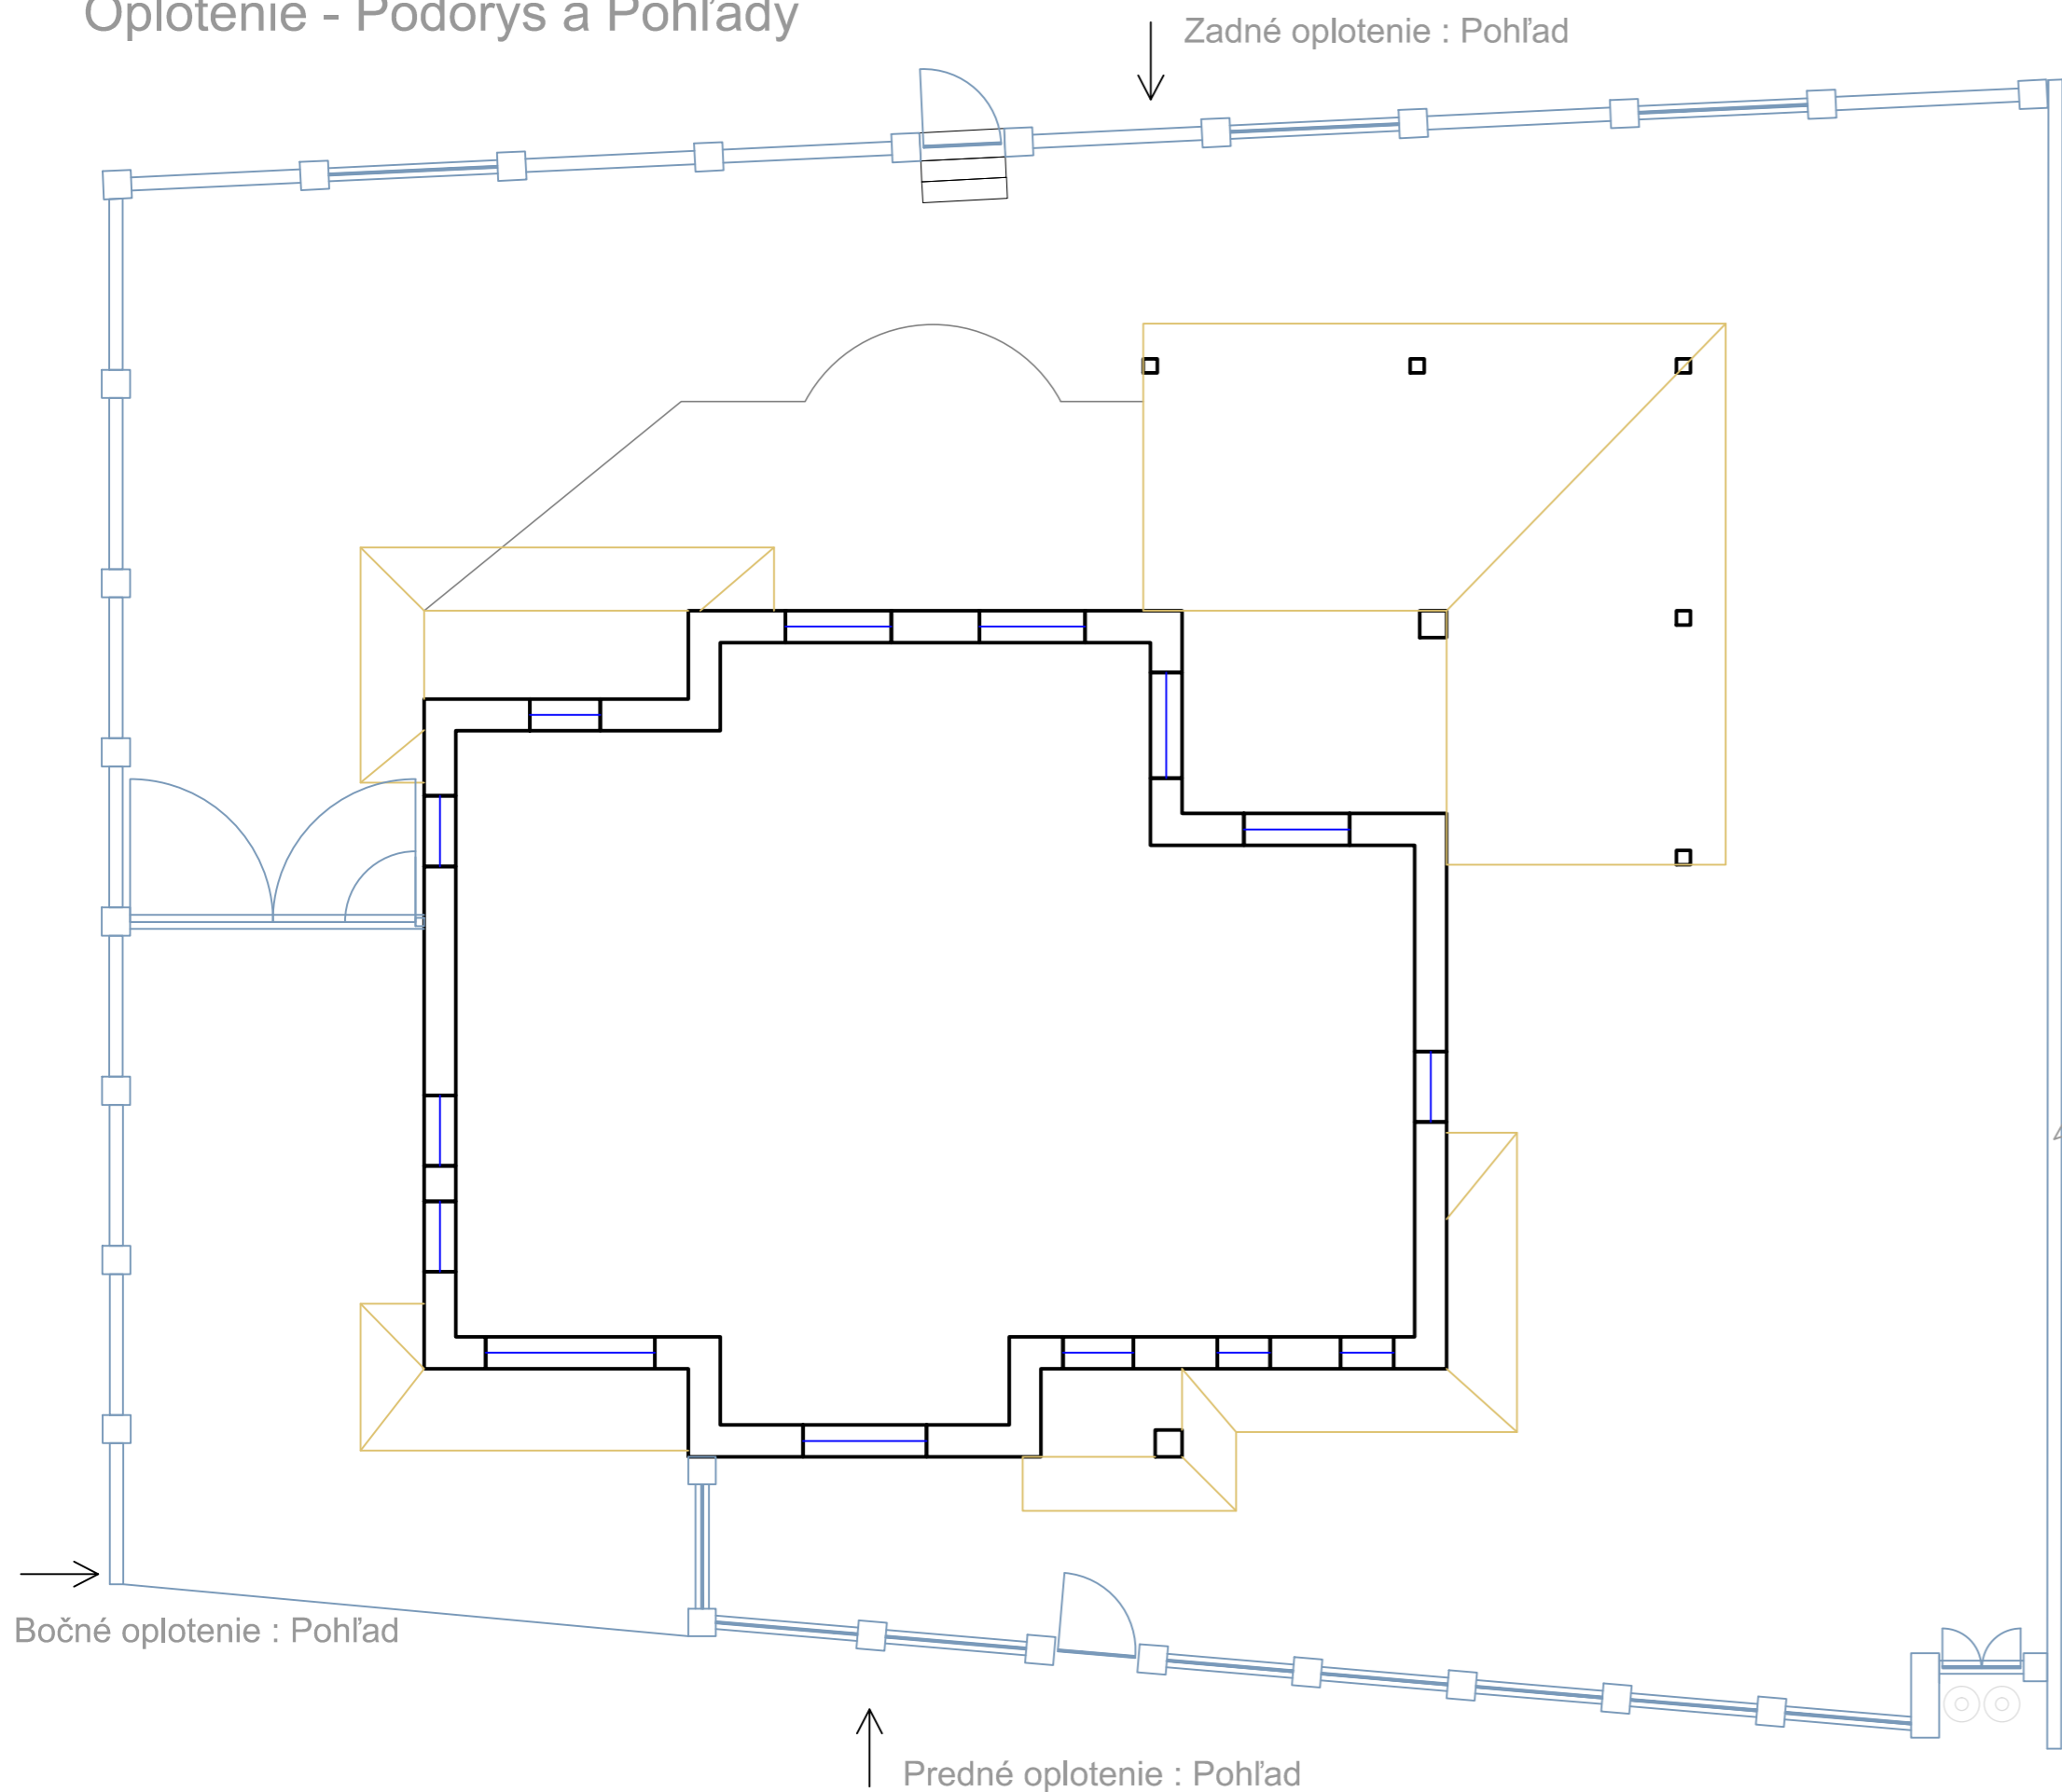

Zadné oplotenie : Pôdorys

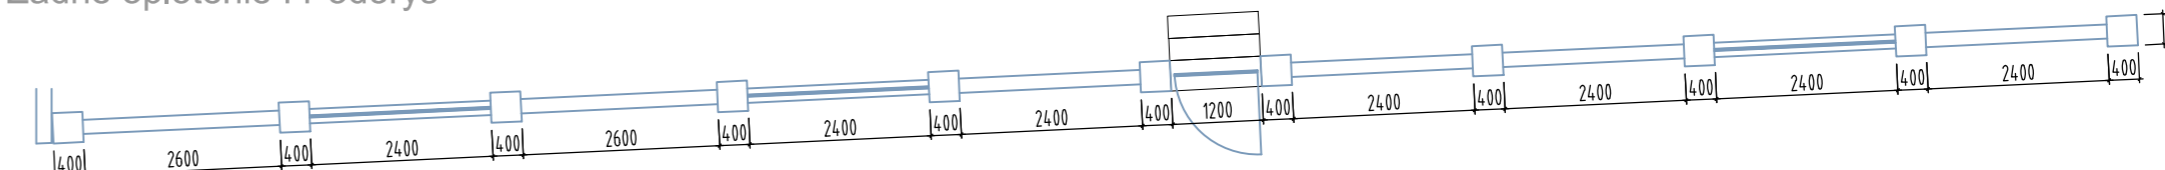


Zadné oplotenie : Pohľad

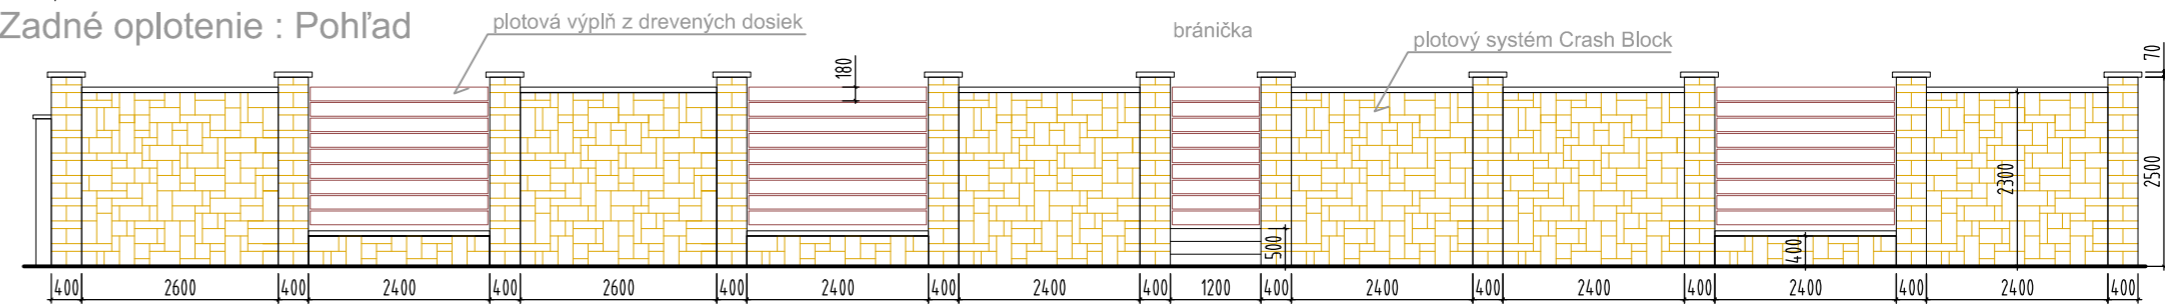

Bočné oplotenie : Pôdorys




Bočné oplotenie : Pohľad

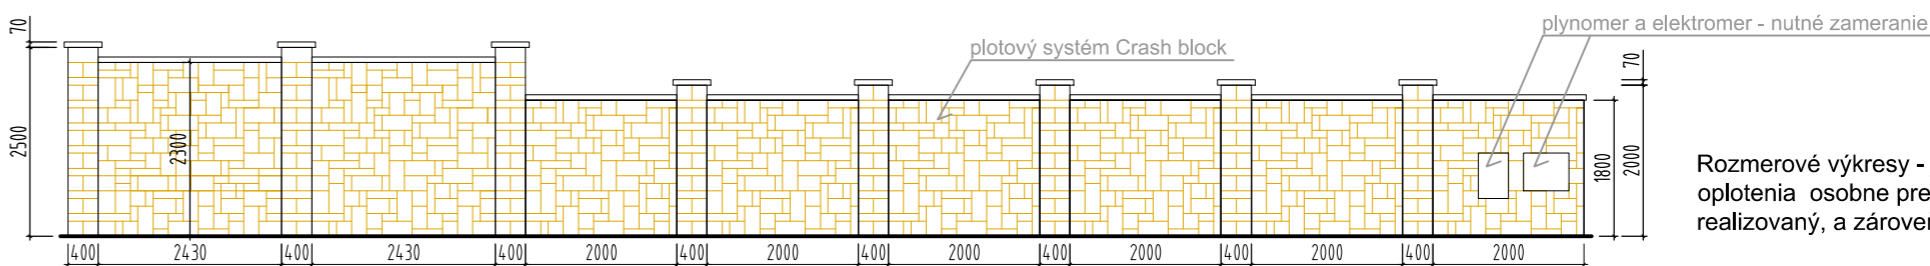

Rozmerové výkresy - je potrebné aby si realizátor oplotenia osobne premeral priestor kde bude plot realizovaný, a zároveň zohľadnil jeho reálny stav.

susedný plot (existujúci)

Predné oplotenie : Pôdorys

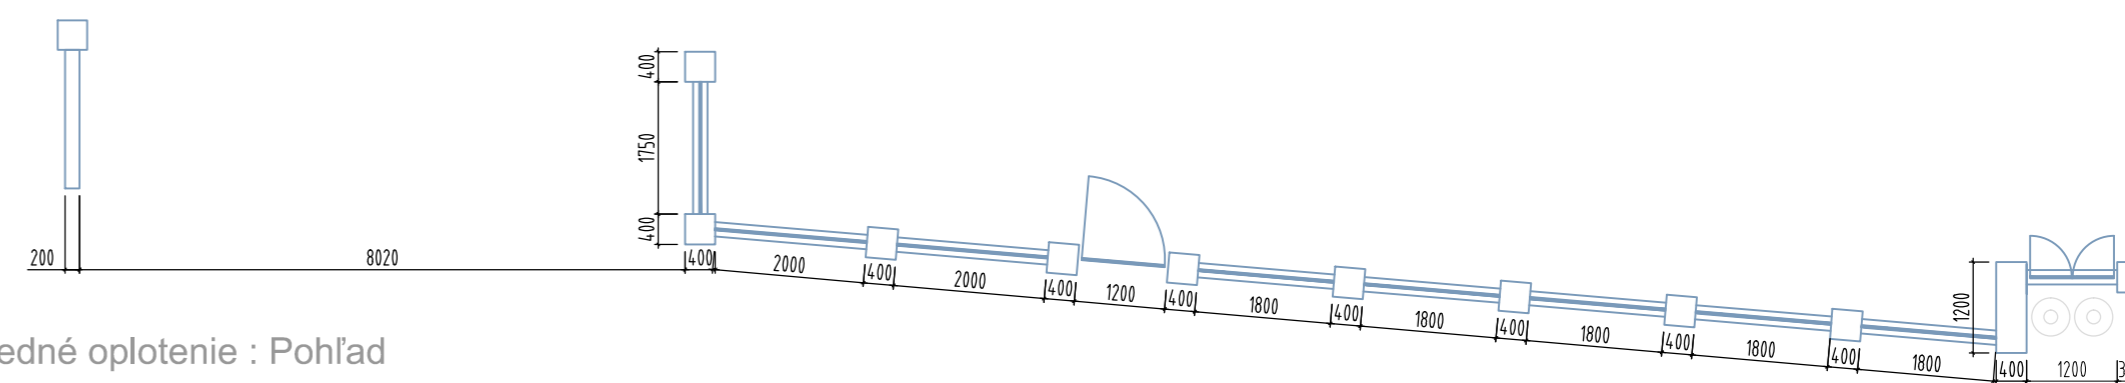

Predné oplotenie : Pohľad

