


# BAZÉN OBDÉLNÍKOVÝ 8 x 3 x 1,5m PP5

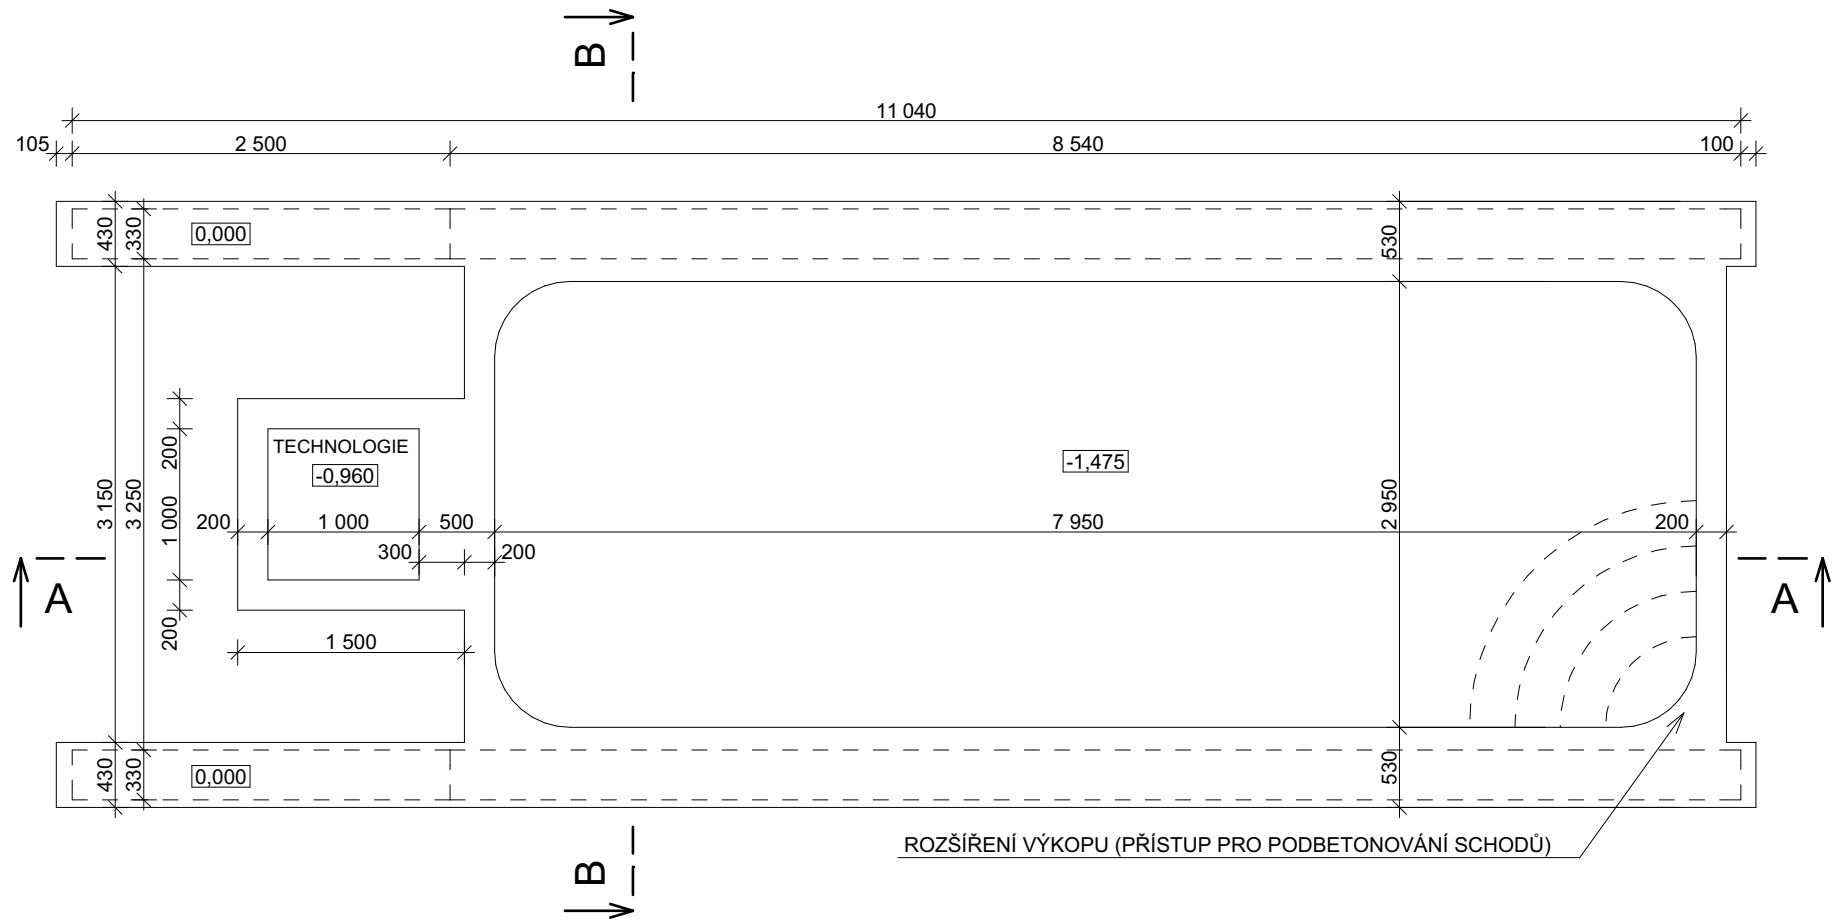


TSH PLAST s.r.o. IČO: 25170473  
 DIČ: CZ25170473  
 Nádražní 330 tel.: +420 381 277 339 zelená linka: 800 100 583  
 391 76, Malá Bělá fax.: +420 381 277 310 e-mail: info@tshplast.cz




	Podpis	Datum	TYP / ZAKÁZKA:
KRESLIL	Andřlová	09.03.2015	BAZÉN/2015/ČIHÁK
SCHVÁLIL	Seibertová	09.03.2015	
NÁZEV	BAZÉN - ČIHÁK		LIST: 1/2
ČÍSLO VÝKRESU	BAZÉN - PR150021		MĚŘÍTKO:

# BAZÉN OBDÉLNÍKOVÝ 8 x 3 x 1,5m PP5


ŘEZ A-A

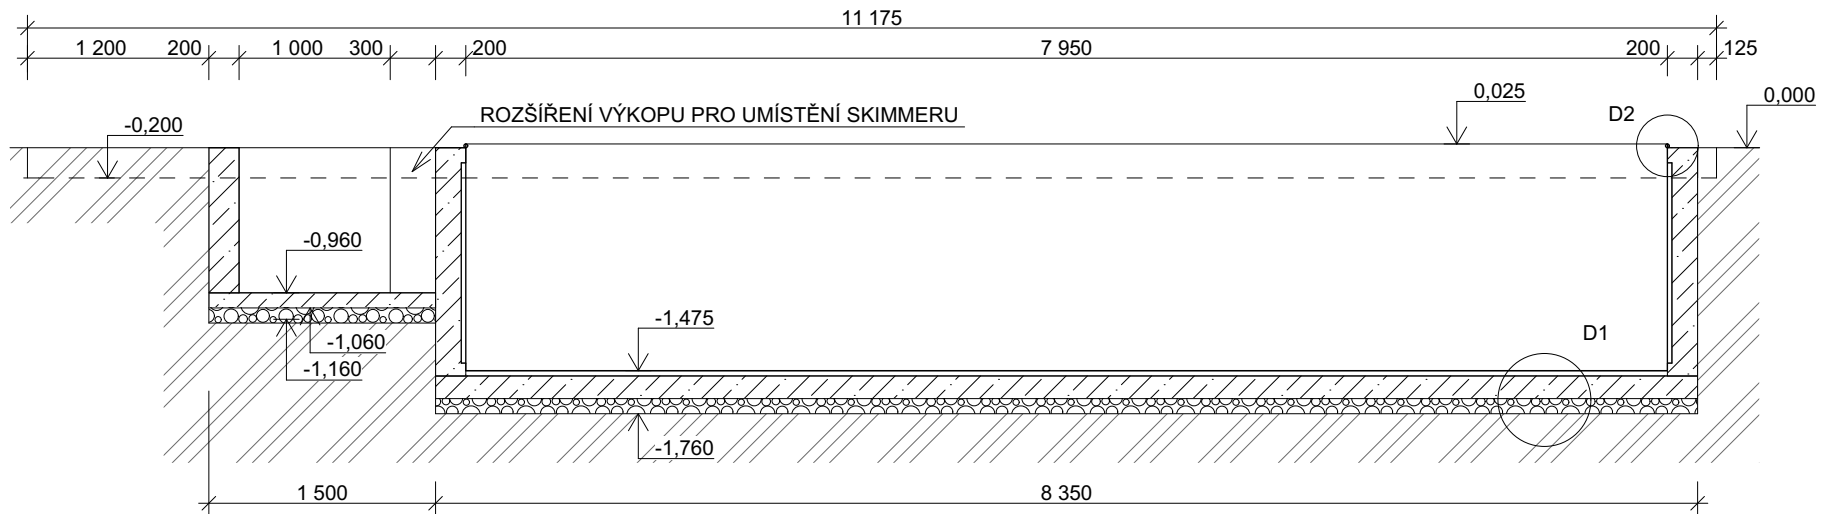

ŘEZ B-B

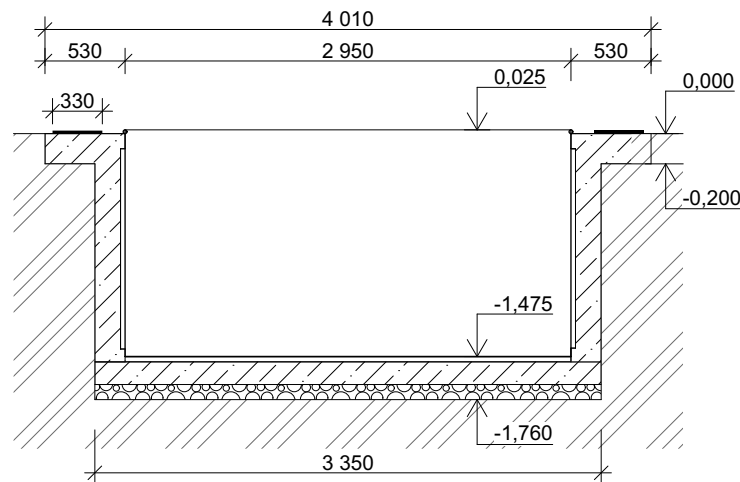


D1 - DETAIL ZÁKLADOVÉ DESKY  
M 1:10

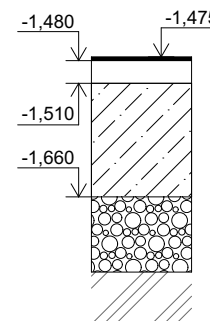

DNO BAZÉNU PP5 (5 mm)  
EXTRUDOVANÝ POLYSTYREN (30 mm)  
  
BETON B15 PROLOŽEN SÍTÍ (150 mm)  
o 5x750x150  
  
PODKLADOVÁ VRSTVA  
drcené kamenivo 8/16 (50-100 mm)  
  
ROSTLÝ TERÉN

D2 - DETAIL LEMU  
M 1:5

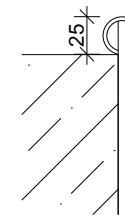

TSH PLAST s.r.o. IČO: 25170473  
Nádražní 330 tel.: +420 381 277 339 DIČ: CZ25170473  
391 76, Malšovice fax: +420 381 277 310 zelená linka: 800 100 583  
e-mail: info@tshplast.cz

**TSH PLAST®**

	Podpis	Datum	TYP / ZAKÁZKA:
KRESLIL	Andřlová	09.03.2015	BAZÉN/2015/ČIHÁK
SCHVÁLIL	Seibertová	09.03.2015	
NÁZEV	BAZÉN - ČIHÁK		LIST: 2/2
ČÍSLO VÝKRESU	BAZÉN - PR150021		MĚŘÍTKO: