


JUHO- VÝCHODNÝ POHĽAD

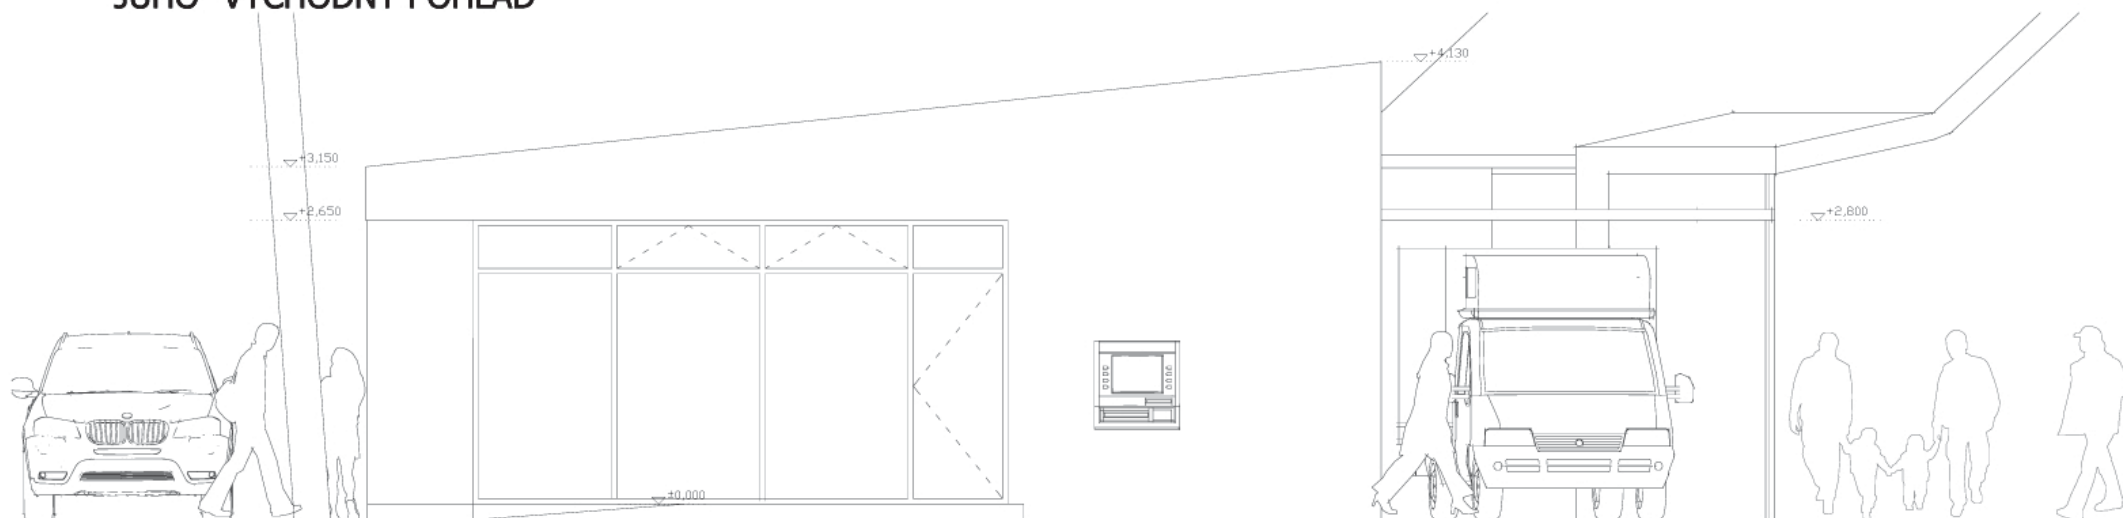

VÝCHODO- SEVERNÝ POHĽAD