


# Prízemie

DOM: radová zástavba, podlaha na prízemí - Laminát (9mm), strop - sadrokartón (výška 2,4m), 1. podlažie je vykurované radiátormi, požiadavka na typ kúrenia (prízemie): ~~CHEO - vykurovanie film~~

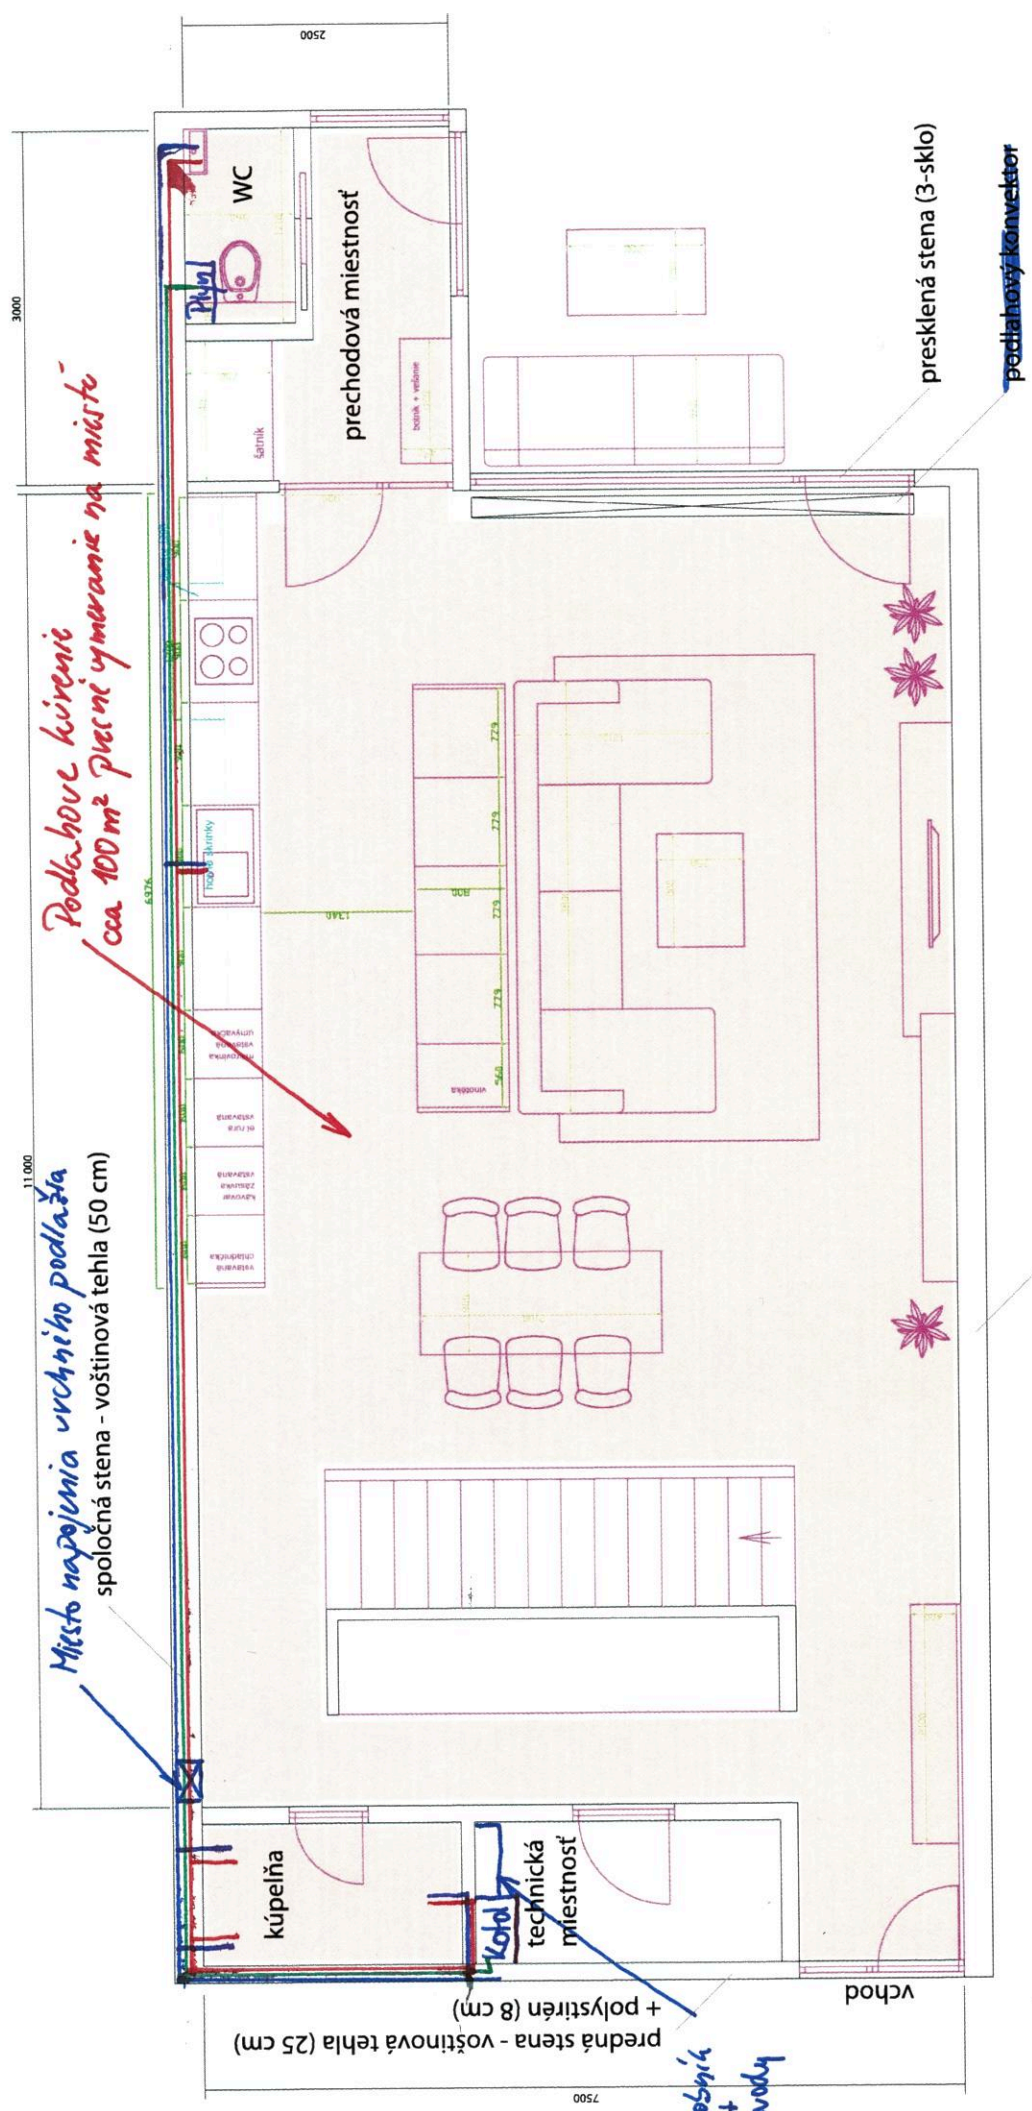

Podlahové kúrenie  
cca 100 m<sup>2</sup> presné vymernie na mieste

Miesto napojenia vrchného podlažia  
spoločná stena - voštinová tehla (50 cm)

predná stena - voštinová tehla (25 cm)  
+ polystyrén (8 cm)

Zariadenia  
+ návrhy

presklená stena (3-sklo)

pediatrový konvektor

spoločná stena - voštinová tehla (50 cm)

3000

11.000

7500

2500