


POHLAD Z RECEPCIE

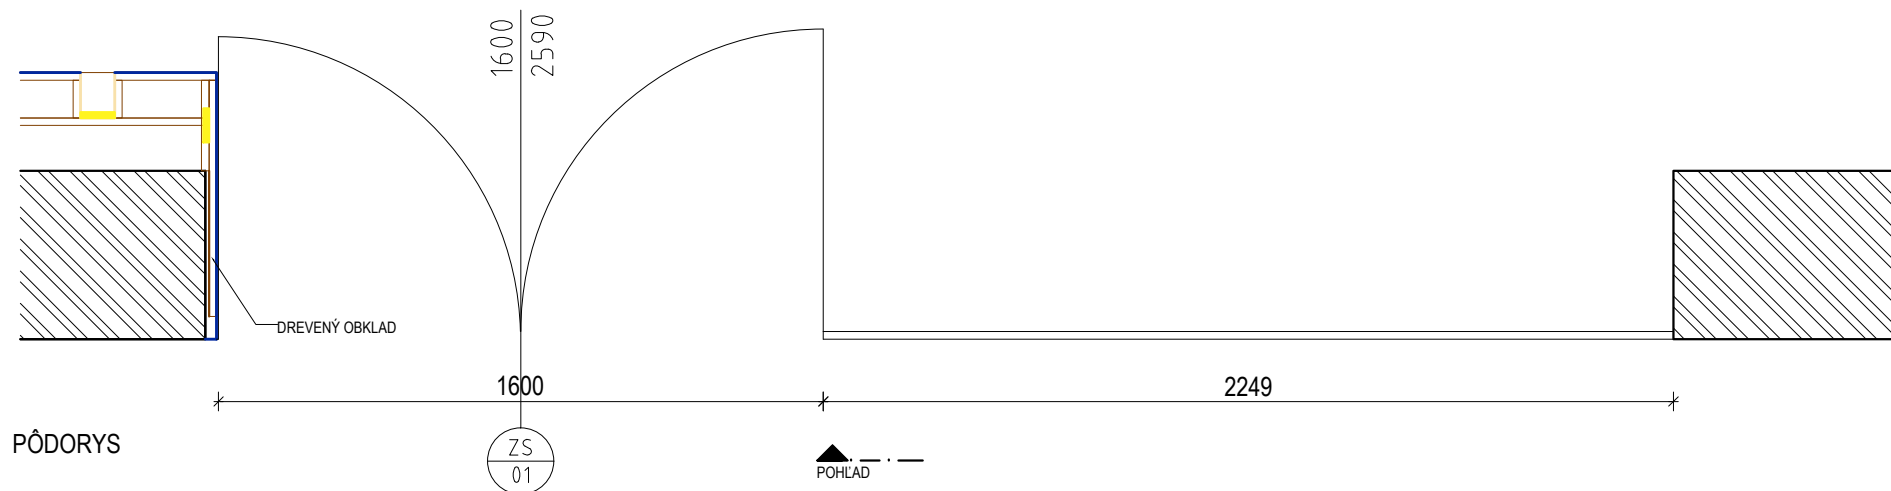

PÔDORYS

LEGENDA MATERIALÓV

FIX ZASKLENIE BEZRÁMOVÉ ZASKLENIE, KALENÉ BEZPEČNOSTNÉ SKLO ESG 10 mm  
HORNÁ A SPODNÁ LIŤA 40 MM, IMITÁCIA NEREZ  
LEŠTENÉ A BRÚSENÉ HRANY

DVERE BEZRÁMOVÉ ZASKLENIE, KALENÉ BEZPEČNOSTNÉ SKLO ESG 10 mm  
LEŠTENÉ A BRÚSENÉ HRANY  
NEREZOVÉ KOVANIE, NEREZOVÉ MADLO 1200 mm  
SAMOZATVÁRAČ, UZAMYKANIE



ilustračná vizualizácia

POZNÁMKY:

- VŠETKY ROZMERY V PROJEKTE JE NUTNÉ PRI REALIZÁCII PRISPŮSOBIŤ REÁLNYM MIERAM A PODMIENKAM NA STAVBE !

- VŠETKY DRUHY MATERIÁLOV A ICH FAREBNOSŤ PRED ZABUDOVANÍM ODSÚHLASIŤ S HLAVNÝM AUTOROM !

- VÝROBNÚ DOKUMENTÁCIU PODĽA POTREBY KONZULTOVAŤ S HLAVNÝM AUTOROM !

REKONŠTRUKCIA INTERIÉRU  
REŠTAURÁCIA HOTELA INKA, TRNAVA

Trnava, parc.č. 5671/61, 5671/92  
katastrálne územie Trnava

stavebník  
INKA, s.r.o. Clementisova 13, Trnava

zodpovedný projektant

autori projektu

Ing. arch. Ján Kuva

Stromová 4, 917 02 Trnava  
janokva@seznam.cz, 0948 208 200

Ing. arch. Richard Koseček  
Ing. arch. Ján Kuva

vypracoval

Ing. arch. Richard Koseček, Ing. arch. Ján Kuva

stupeň projektu

PROJEKT INTERIÉRU

časť

ATYPICKÉ STOLÁRSKE VÝROBKY

obsah výkresu

číslo výkresu

ZASKLENÁ STENA ZS - 01

ZS-01

mierka 1:20 formát A3

stavebný objekt Reštaurácia dátum september 2015