



ŽELEZOBETONOVÁ OPĚRNÁ ZÍDKA M 1:100 1:25

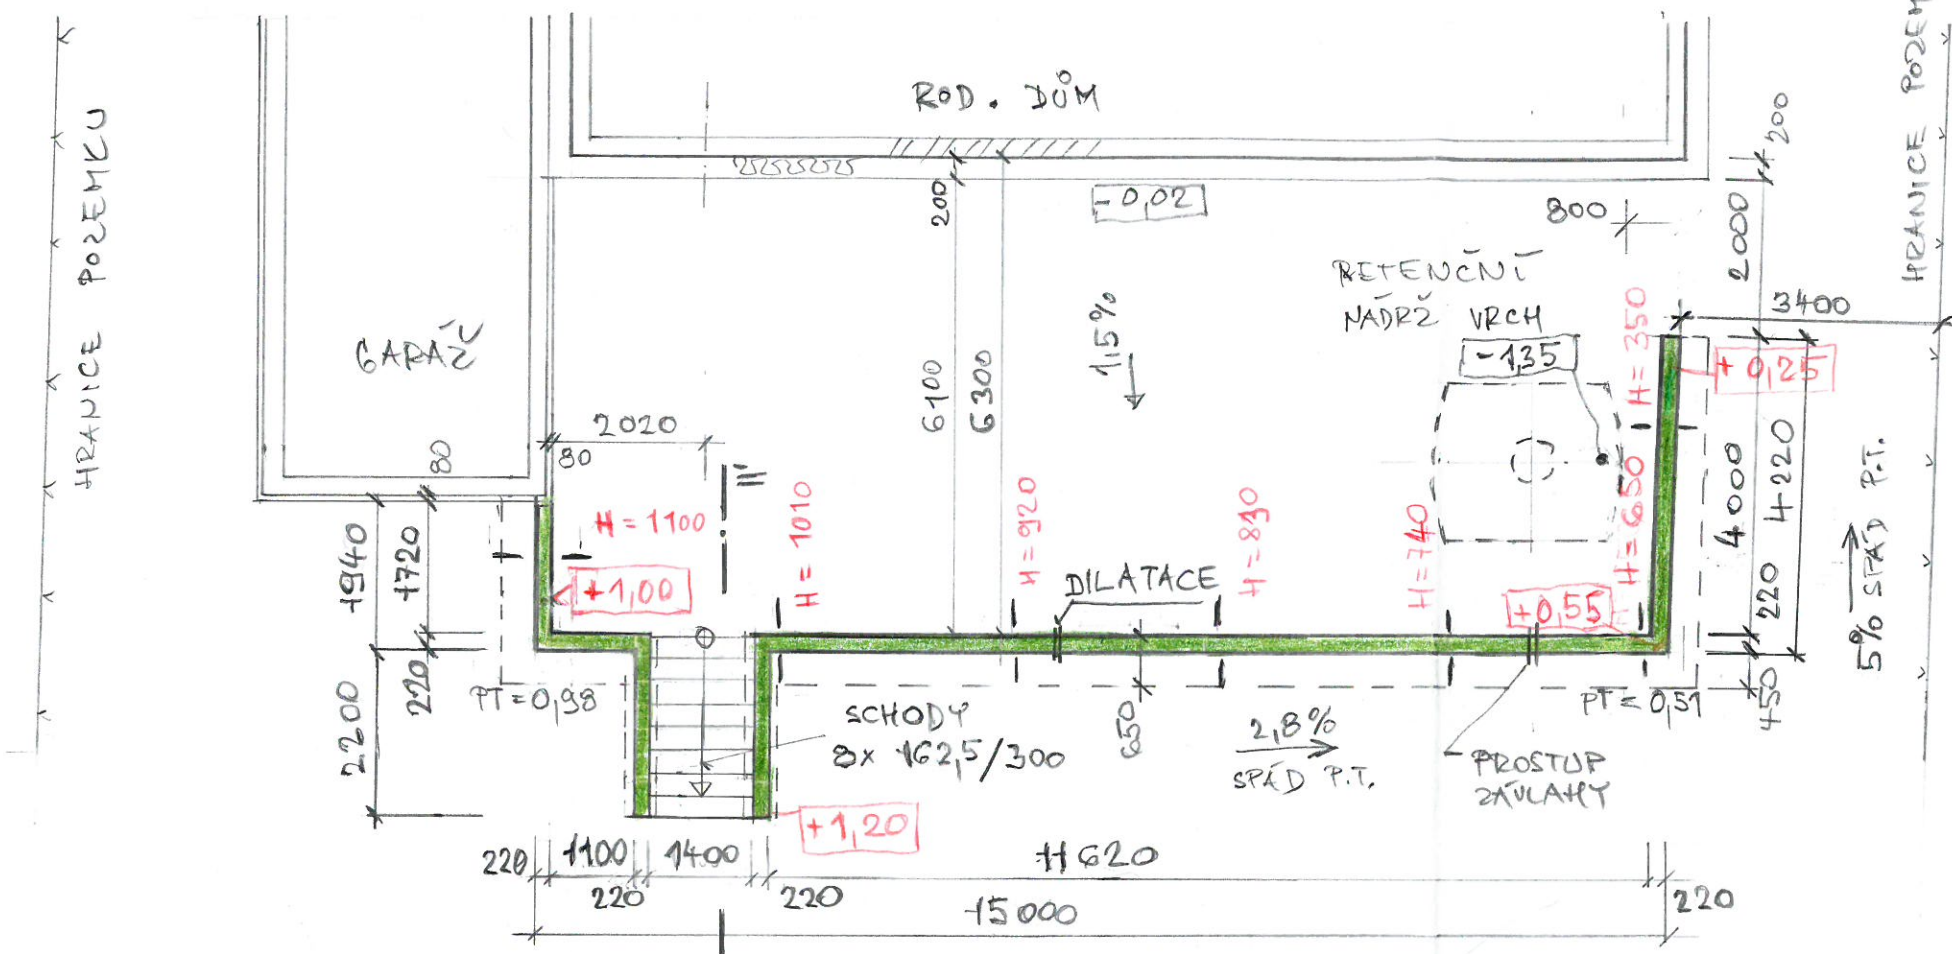


DILATACE 7,5 M OD KOUTŮ ZÍDKY  
 BETON C 20/25, VÝZTUŽ R 40505  
 KRYTÍ VÝZTUŽE 40 mm

SCHODIŠŤOVÉ STĚNY

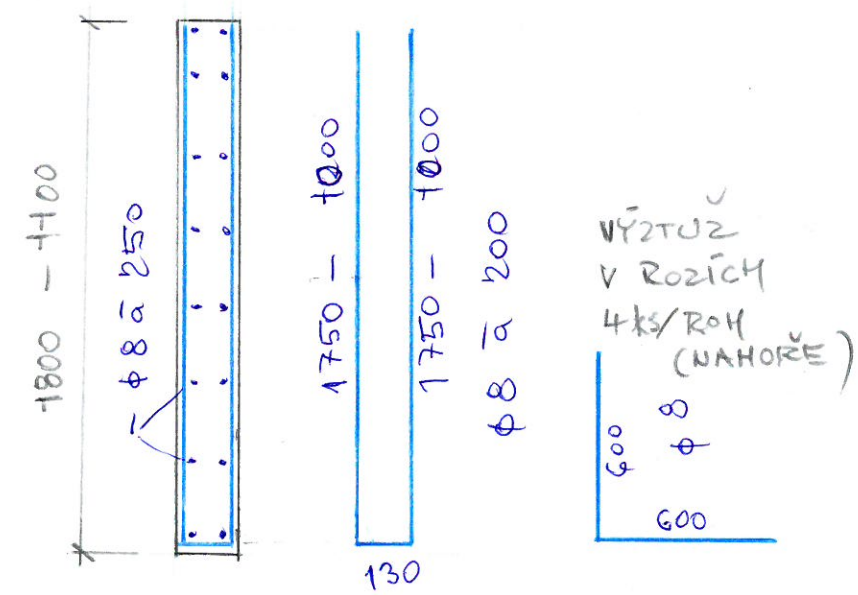

ŘEZ I-I' (1:25)

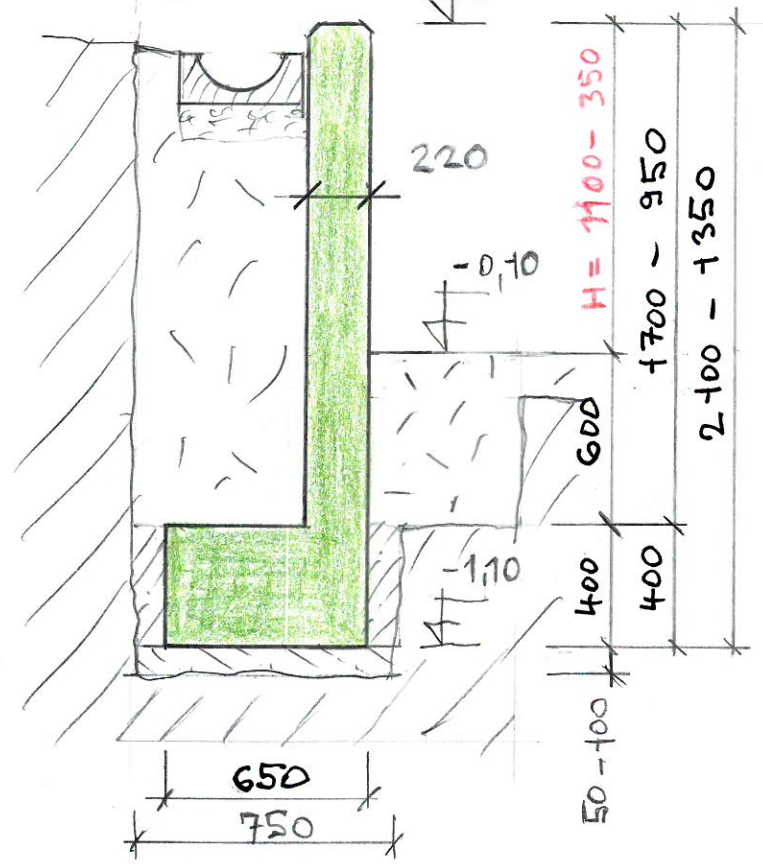

ŘEZ II-II'



OPĚRNÁ ZĚD'

