


# ZÁCHOD 1m<sup>2</sup>


Výška obkladu 1,21m

spáry 2mm


— ukončovací profil

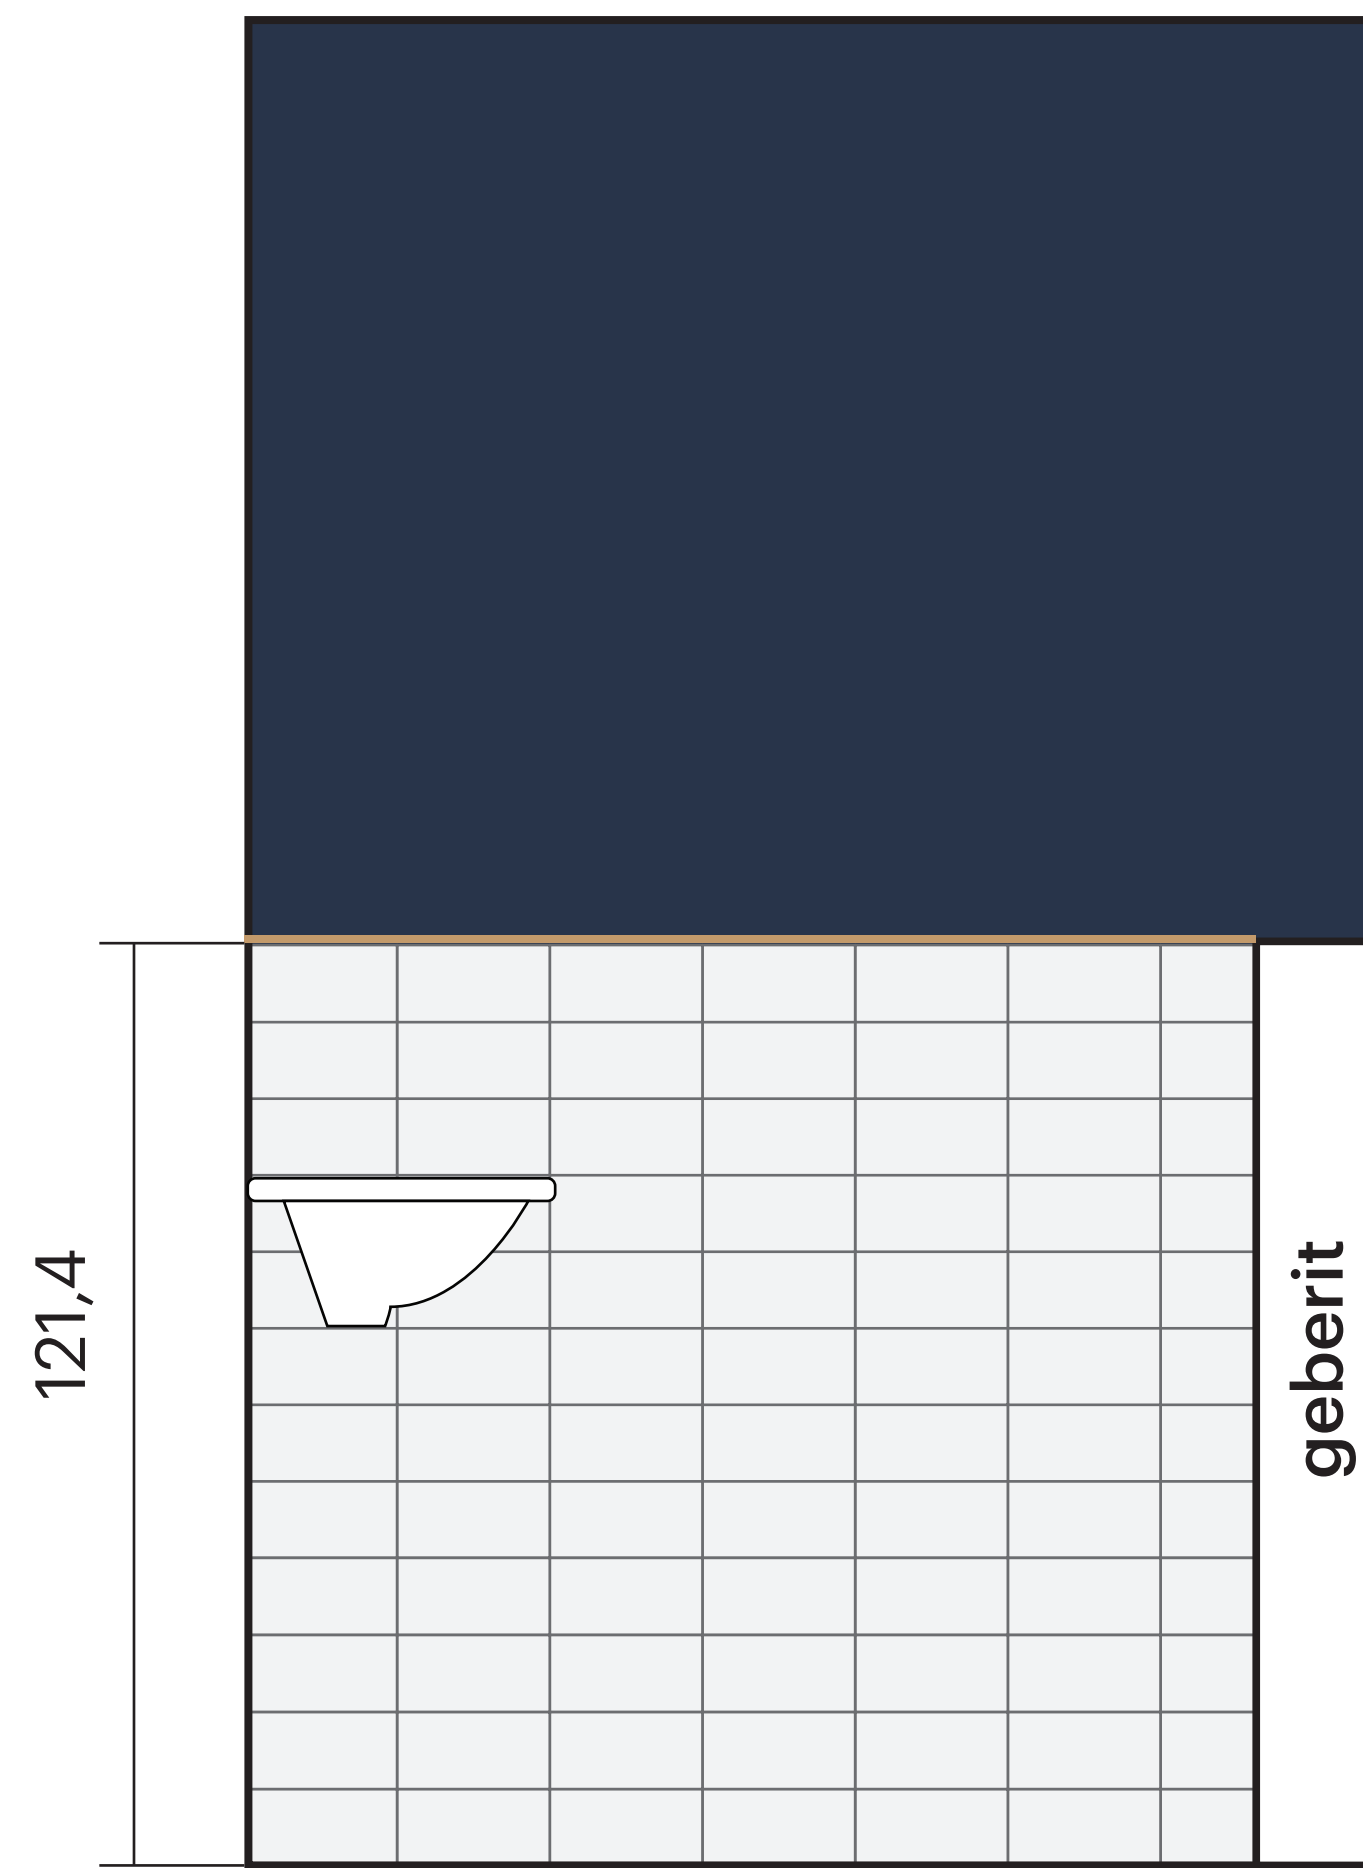




Dlažba 120x60x1 rektifikovaná

 

Dlažba okraj nařezaný hexagon (není obdélník v barvě)  
29,2x25,4x0,85

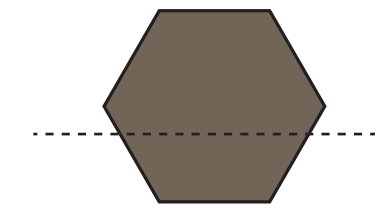

Obklad 10x20x0,8

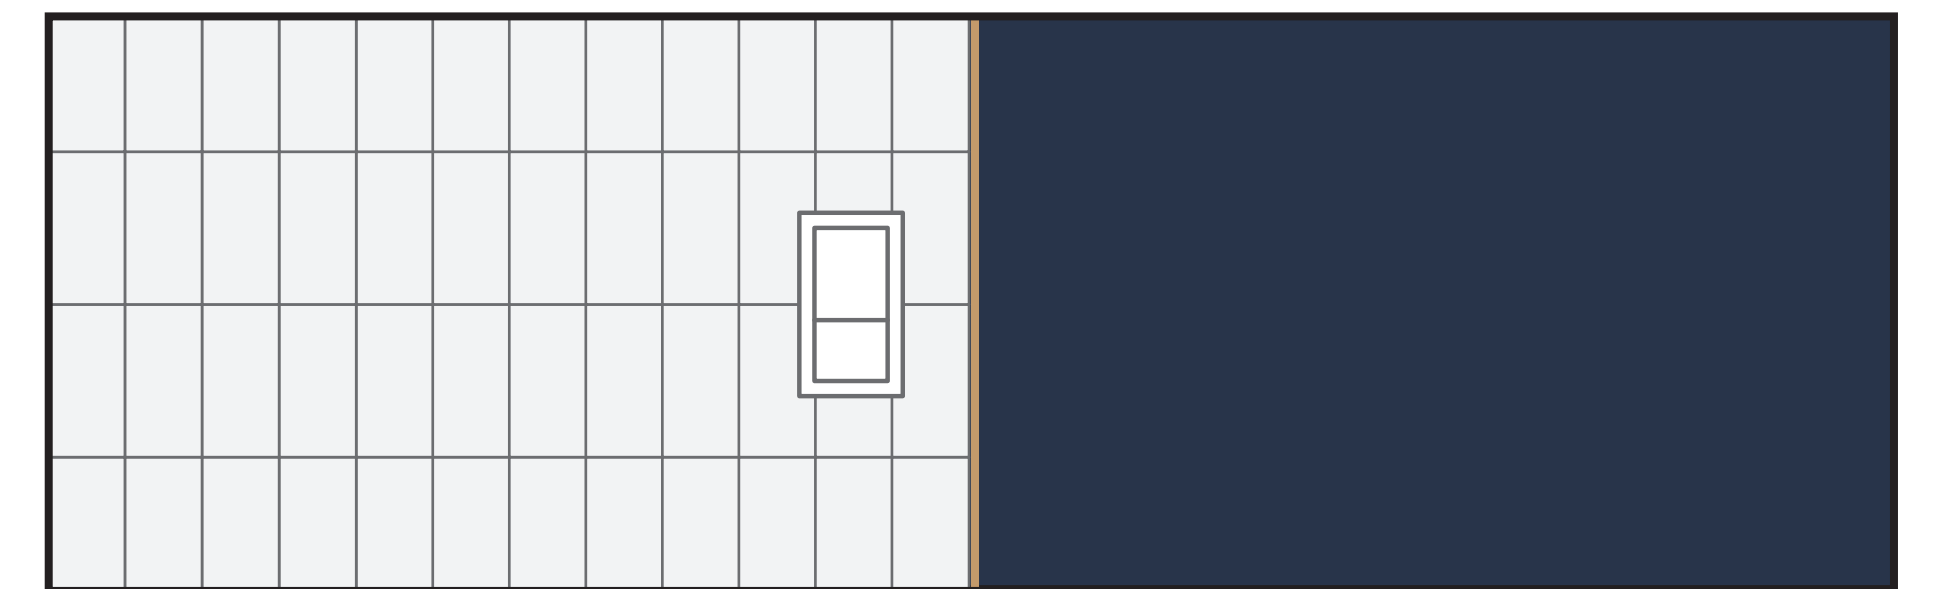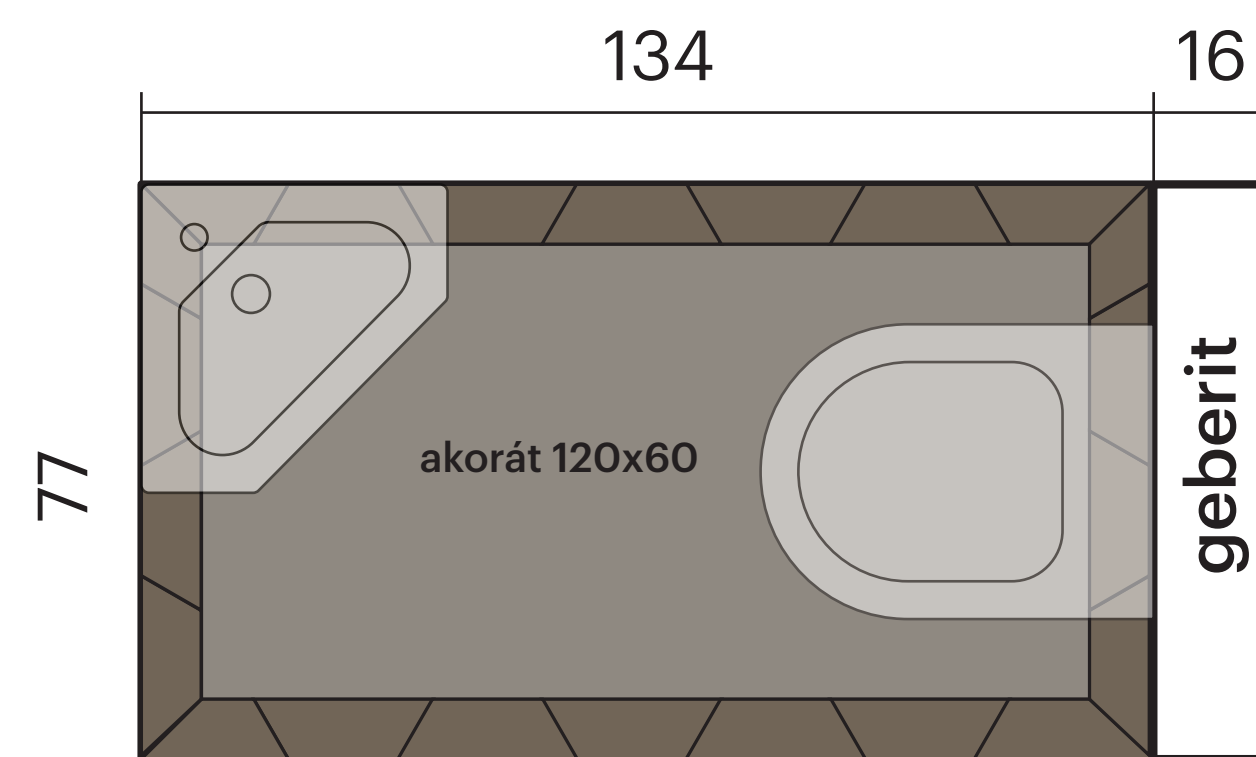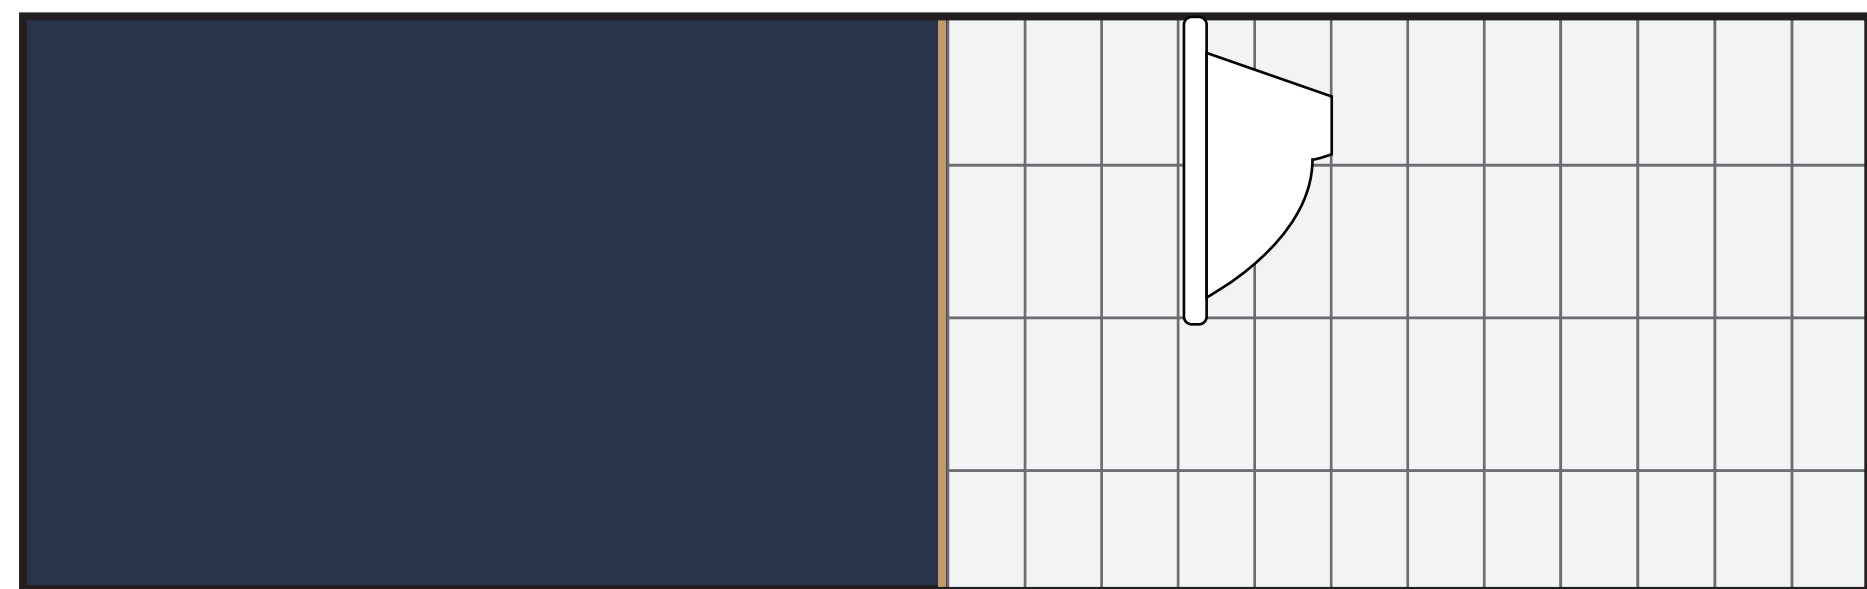

obklad k hotové dveřní obložce

