



SITUÁCIA

1:250

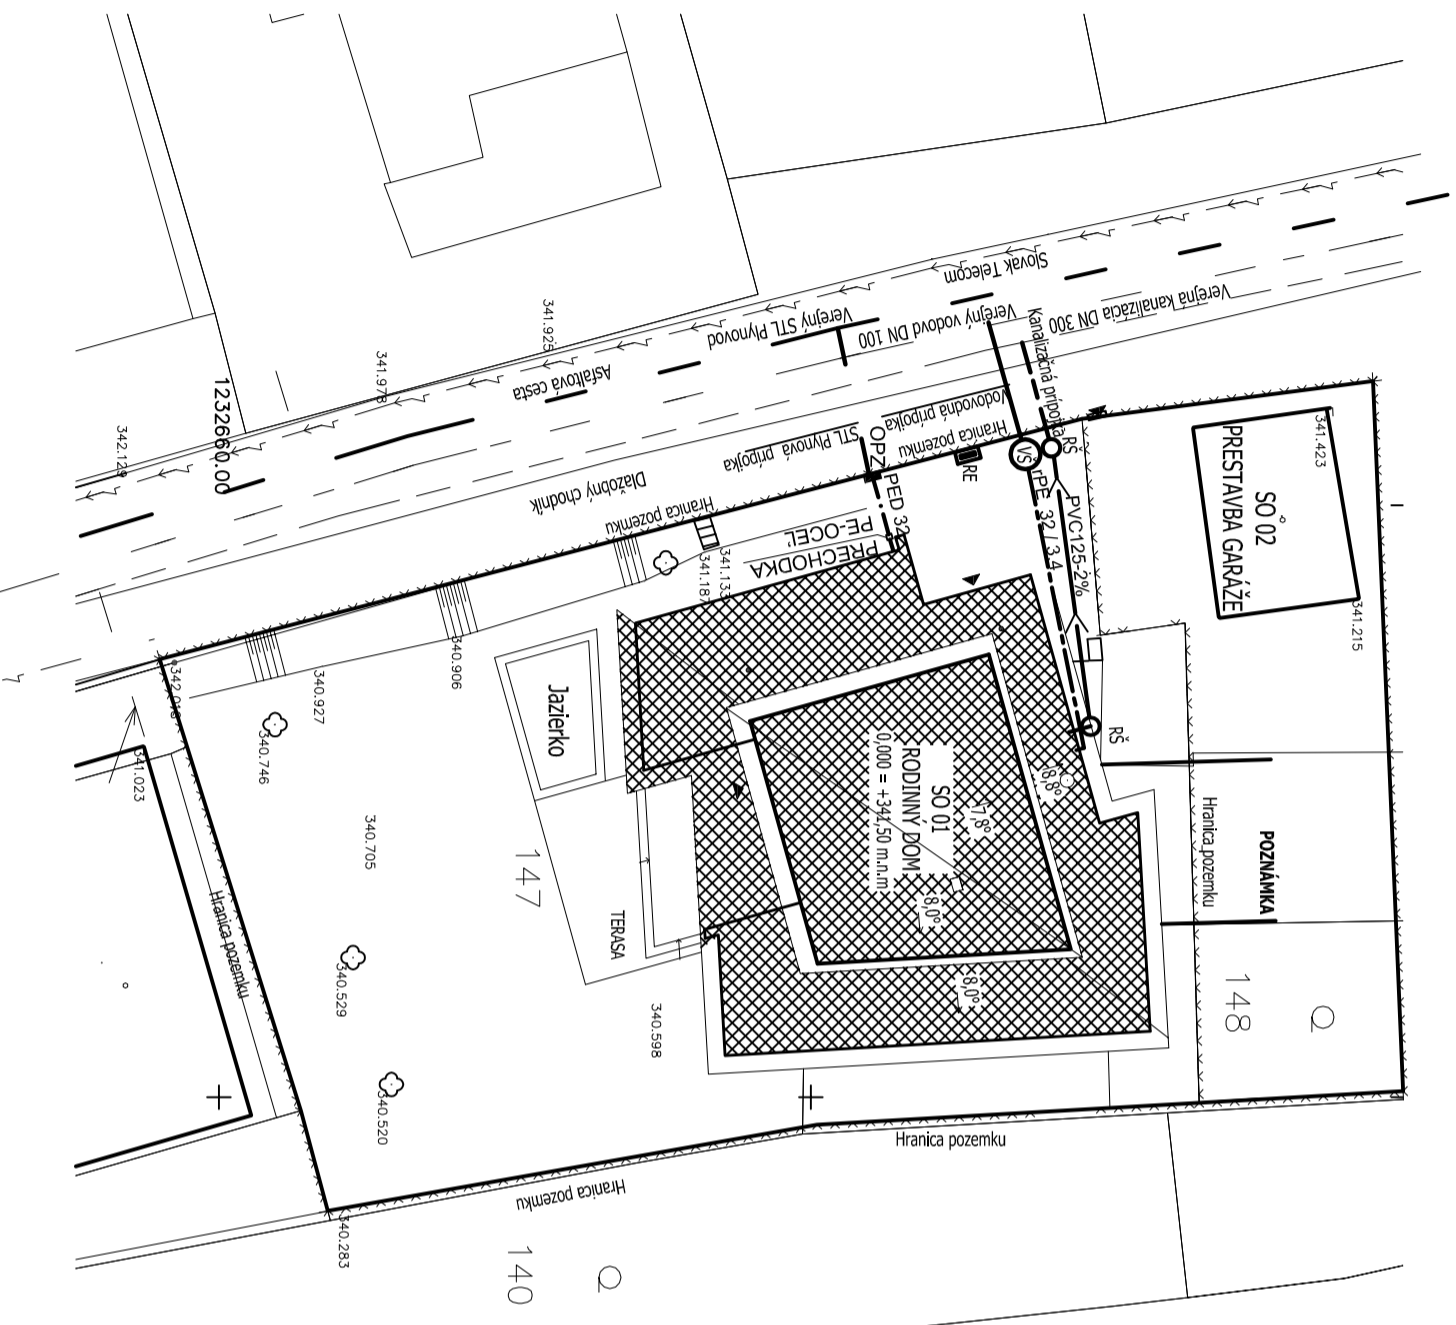


LEGENDA :

-  RIEŠENÝ OBJEKT
RODINNÝ DOM
- JESTVUJÚCI VEREJNÝ VODOVOD PVC
- VODOVODNÁ PRÍPOJKA
rPE D 32 / 4,4 mm - DĹŽKA = 6,0 m
- VONKAŠÍ DOMOVÝ VODOVOD Z RÜR
HDPE 100, SDR 11 - D 32 / 4,4 mm
- LOŽKO A PIESKOVÝ OBSYP
- VŠ VODOMERNÁ ŠACHTA TYPOVÁ EKOPROGRES
EKOPROG AQUA Q3.5 - DN 1000, V=1400 mm
- JESTVUJÚCA OBECNÁ KANALIZÁCIA PVC
S KANALIZAČNOU PRÍPOJKOU
- KANALIZAČNÁ PRÍPOJKA
PVC Ø 160 - DĹŽKA = 5,0 m
- RŠ KANALIZ. REVÍZNA ŠACHTA
DN 600 - PLASTOVÁ - EKOPROGRES
- VONKAŠIA DOMOVA SPLAŠKOVÁ KANALIZÁCIA PVC
LOŽKO A PIESKOVÝ OBSYP
- VEREJNÝ PLYNOVOD
- NAVRHOVANÝ STL PRÍPOJOVACÍ PLYNOVOD
PE D 32, DĹŽKA = 6,0 m + OPZ - RIEŠI SAMOSTATNÁ PD
- NOVÝ DOMOVÝ NTL PLYNOVOD
PED 32x3 - 2 kPa
- OPZ ODBERNÉ PLYNOVÉ ZARIADENIE
S OCHRANNOU SKRÍŇOU
- KÁBEL SLOVAK TELEKOM

UPOZORNENIE :

EXISTUJÚCE SIETE SÚ ZAKRESLENÉ INFORMATÍVNE
PRED ZAČIATKOM ZEM. PRÁC ZABEZPEČIŤ ICH VYTÝČENIE
PRED ZAHÁJENÍM ZEMNÝCH PRÁČ MUSÍ INVEŠTOR
ZABEZPEČIŤ VYTÝČENIE A VYZNAČENIE VŠETKÝCH
JESTVUJÚCICH PODZEMNÝCH VEDENÍ V DOTKNUTOM
UZEMÍ. DODRŽAŤ ODSTUPY DĹA STN 73 6005 +

0,000 = +341,50 m.n.m

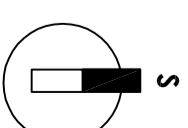

AUTOR:	Ing. arch. MILOSLAV ŠÍMÁNEK	m8arch s.r.o
HLAVNÝ PROJEKTANT:	Ing. arch. MILOSLAV ŠÍMÁNEK	Považanova 2 841 02 Bratislava
KRESLI:	JÁN RANIÁK	IČO: 44 934 866 DIČ:2022887053
INVEŠTOR:	Ing. Andrea Urbanová, Brezová 4, Banská Bystrica	www.m8arch.sk tel. 0902 429 902
NÁZOV STAVBY:	RODINNÝ DOM KREMNIČKA	otelier architektúry a moderného dizajnu
MIEŠTO STAVBY:	KREMNIČKA, BANSKÁ BYSTRICA, PARC. Č. 147, 148	DÁTUM
STAVBA:	SO-01 Rodinný dom	JÚN 2013
	PROJEKT NA STAVEBNÉ POVOLENIE	ČÍSLO OBJED.
		ČÍSLO KÓPIE
		FORMÁT:
NÁZOV VYKRESU:	COORDINAČNÁ SITUÁCIA INŽINIERSKÝCH SIETÍ	MIERKA:
		1:250
		VYKRES Č. 01