PŮDORYS 2.NP

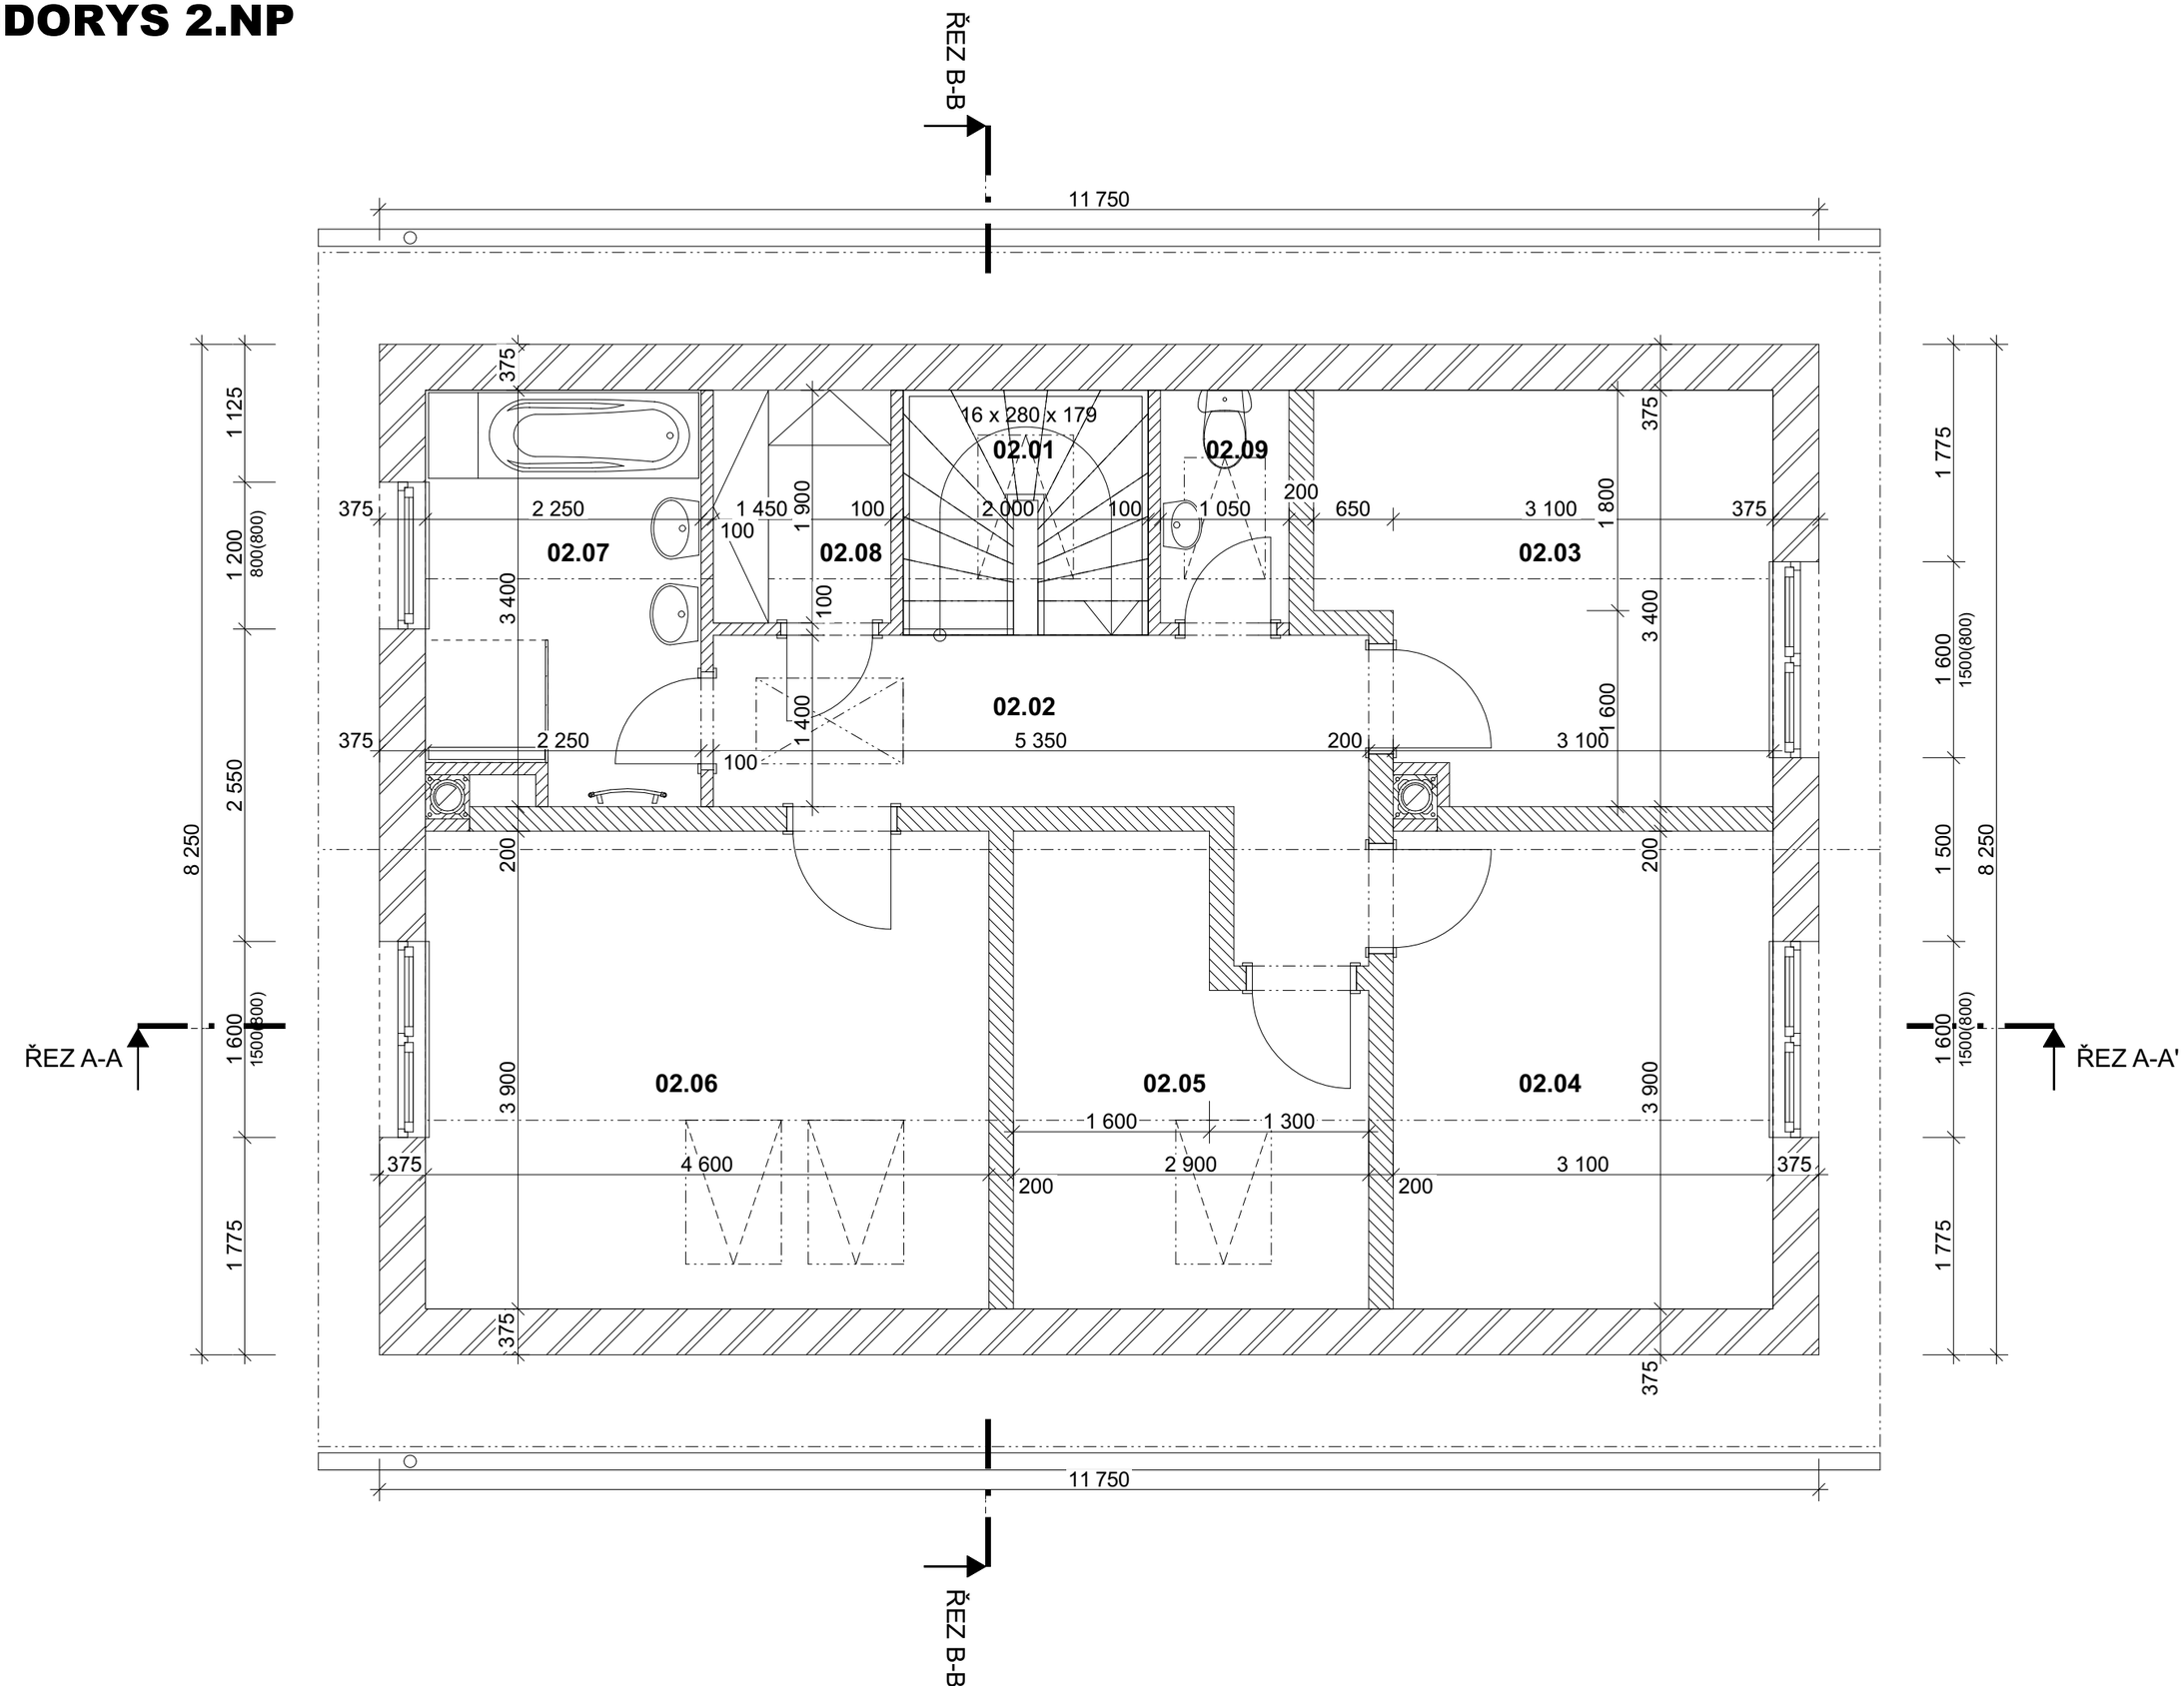
ŘEZ B-B
11 750
16 x 280 x 179
02.01
02.09
02.07
02.08
02.03
02.02
02.06
02.05
02.04
ŘEZ A-A
ŘEZ A-A'
8 250
1 775
1 600
1500(800)
1 500
2 550
1 200
800(800)
1 125
3 900
3 400
1 800
1 900
1 450
2 250
2 000
1 050
650
3 100
5 350
4 600
2 900
1 300
1 400
200
100
375