


STRECHA — BLESKOZVOD

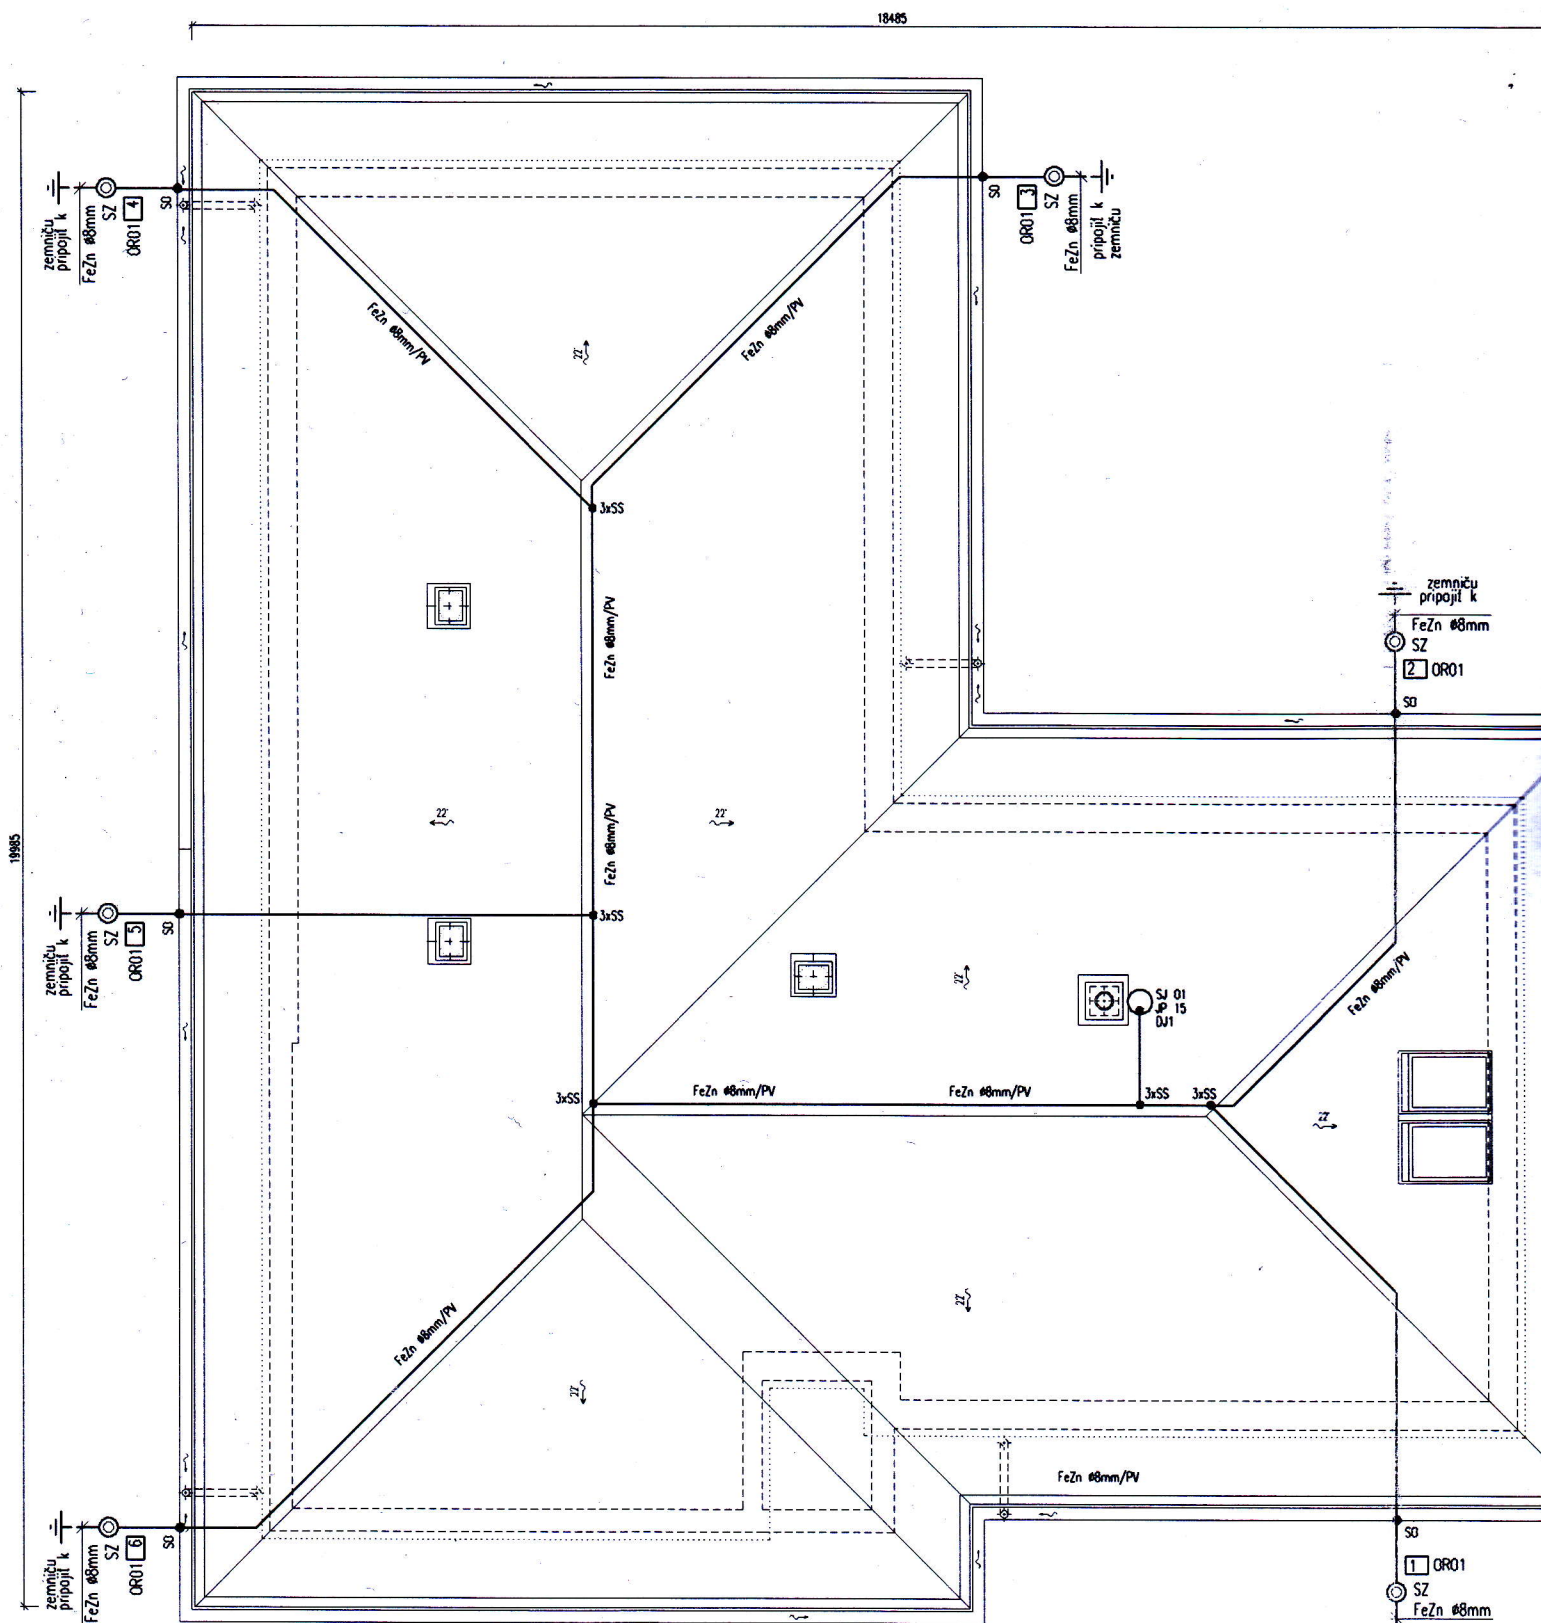

- LEGENDA**
- IP zachytávacia lyč
 - S01 svorka k zachytávacej lyči
 - OS04 ochranná strieška na zachytávaciu lyč
 - D44h horný držiak zachytávacej lyče
 - D44d dolný držiak zachytávacej lyče
 - PV Podpera vedenia
 - SK Hromozvodová svorka krížová
 - SS Hromozvodová svorka spojovacia
 - SU Hromozvodová svorka univerzálna
 - SZ Svorka skúšobná
 - OR01 Označovací štítok zvodu
 - Zvodový vodič FeZn ø 8mm

