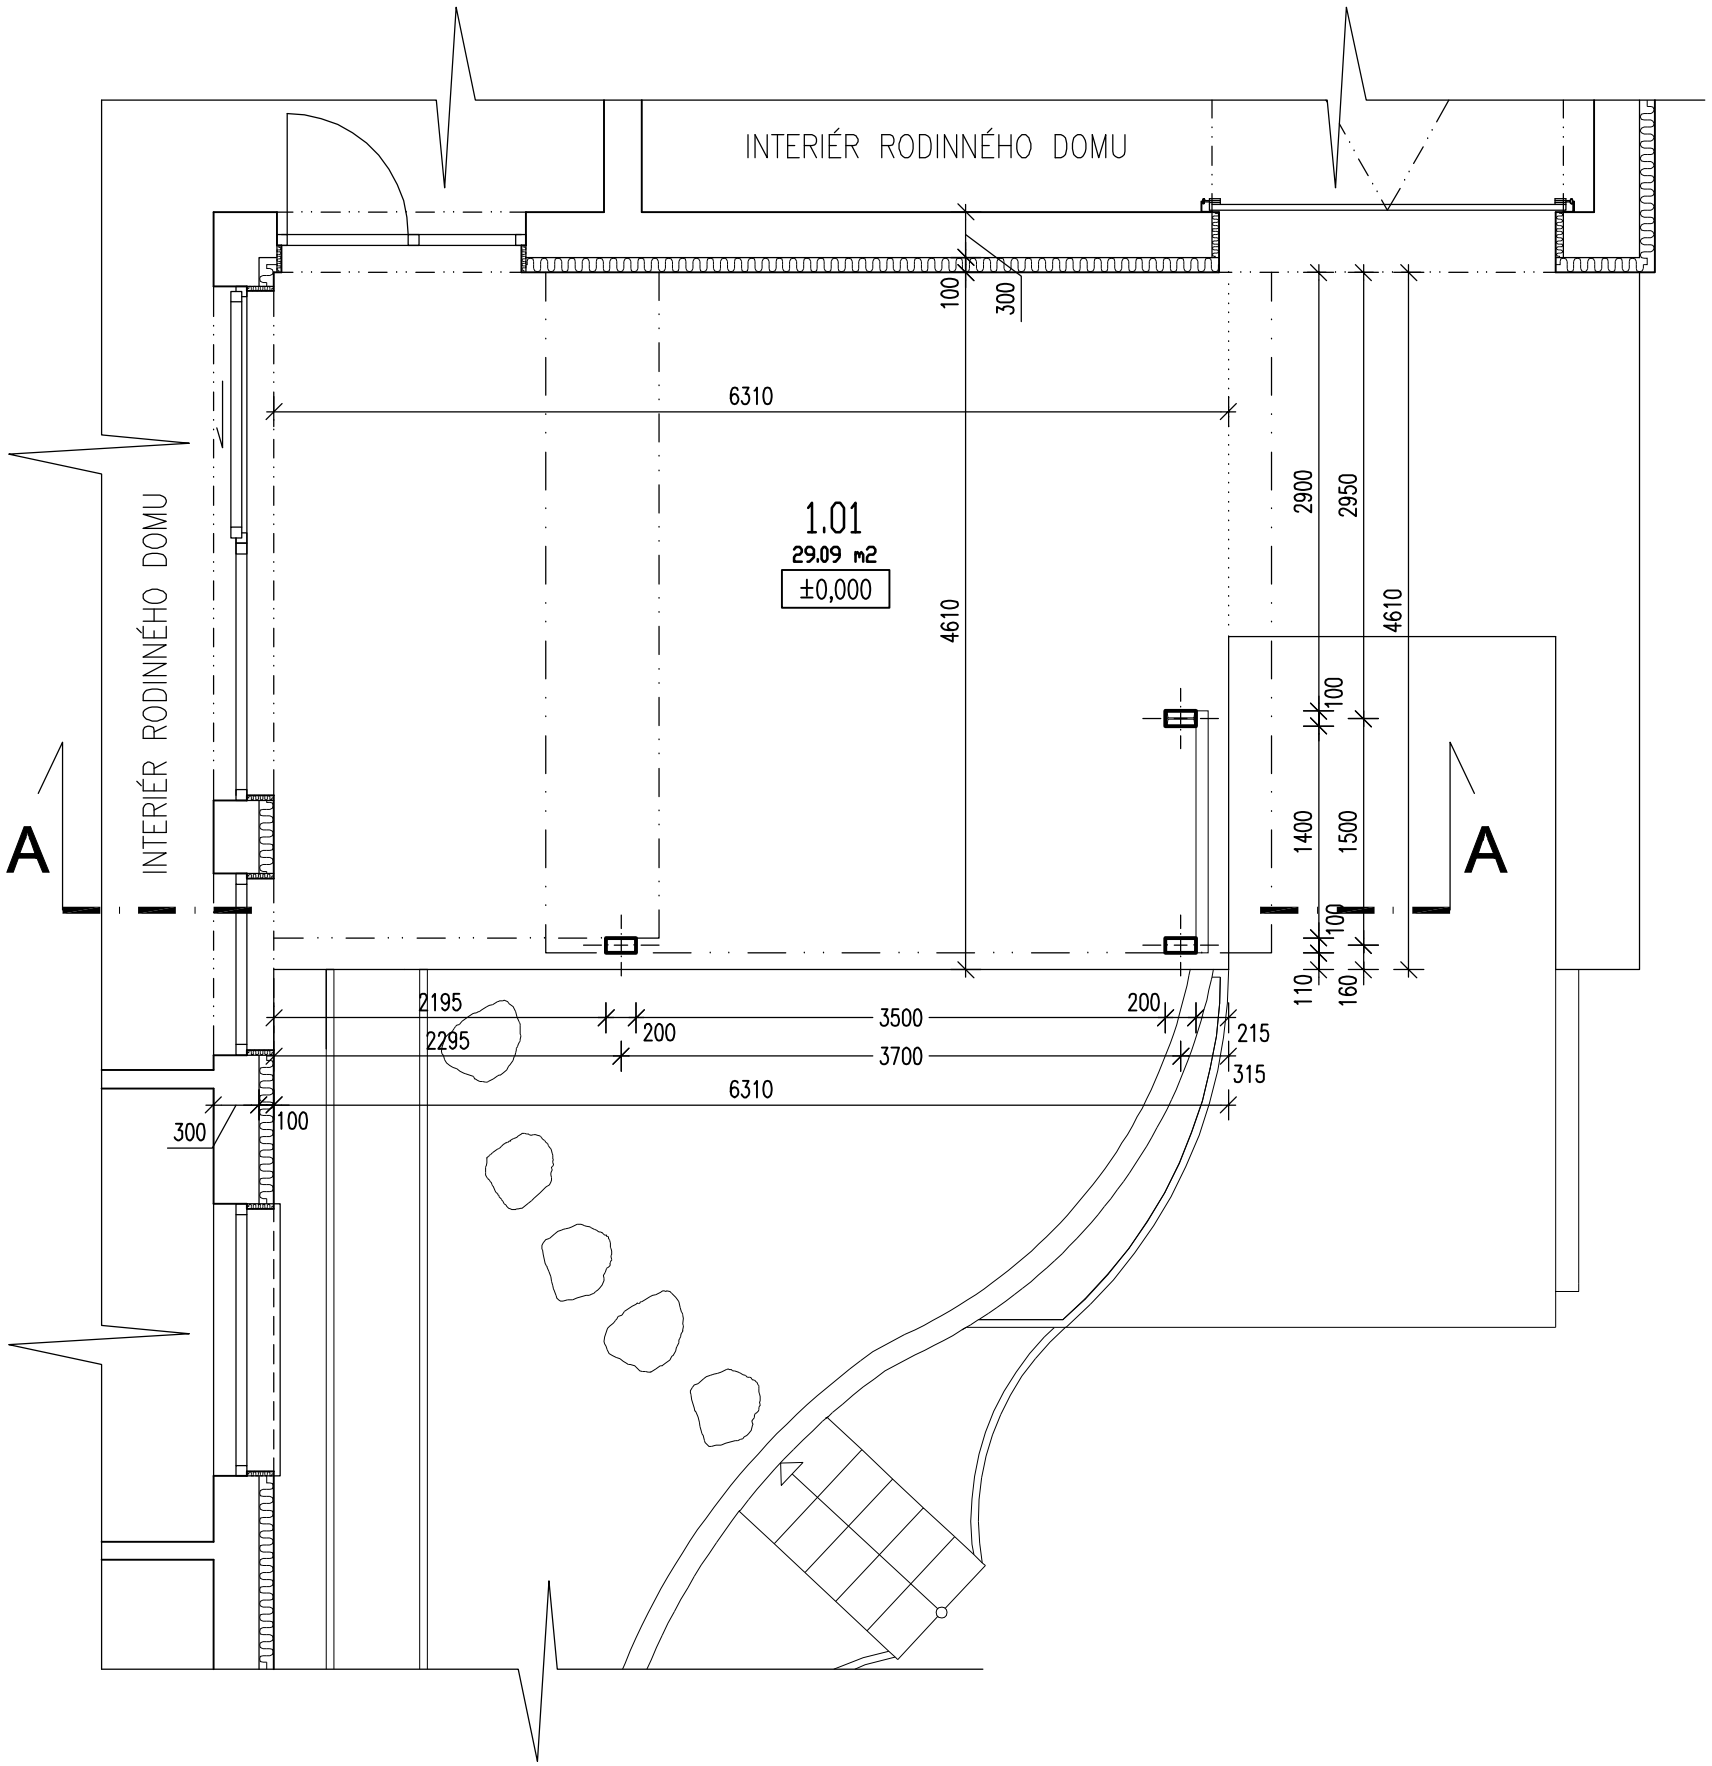


| Legenda miestností | | |
|---|---|---|
| Označenie na výkrese | Účel miestnosti | Plocha [m²] |
| 1.01 | ZASTREŠENÁ TERASA | 29.09 |
| | | 29.09 |

## LEGENDA MATERIÁLOV

EXISTUJÚCA KONŠTRUKCIA

TEPELNÁ IZOLÁCIA HR. 100 mm

## POZNÁMKY

**Výpis oceľových konštrukcii viď. výkres č. 05.**

STAVBA:

# ZASTREŠENIE TERASY

OBSAH VÝKRESU:

PÔDORYS 1.NP

| DATUM: | MIERKA: | CÍSLO VÝKRESU: | PROFESIA: |
|---|---|---|---|
| 07/2015 | 1:50 | 01 | ARCHITEKTÚRA |