


PRIEČNY REZ A-A

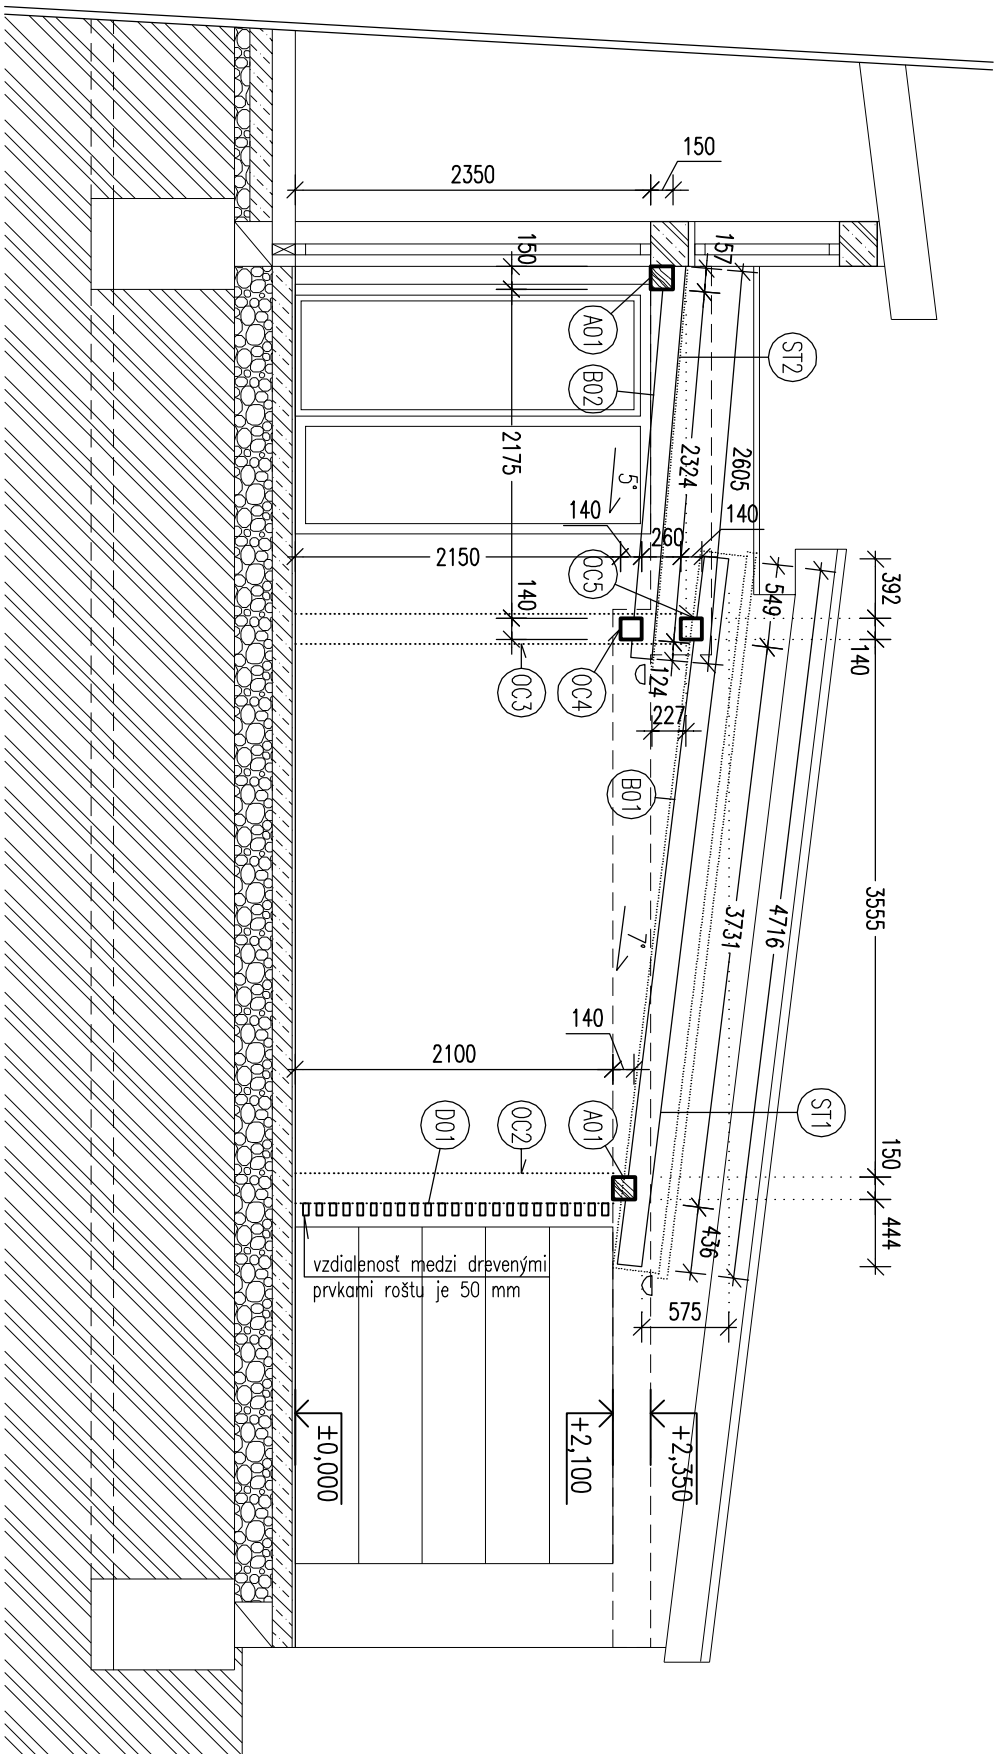

SKLADBY STRIECH

ST1 - Skladba šikmej strechy

- Strešná krytina Bramac MAX
- Strešné latovanie 50/40 mm
- Kontratlátovanie - drevený hranol 50/50 mm
- Bramac Top RU - 4 vrstvové, vysoko difúzne otvorená a odolná fólia
- Piné debnenie - 25 mm
- Konštrukcia krovu
- Podhľad

ST2 - Skladba šikmej strechy

- Strešná krytina - polykarbonátové platne - NÁVRIH Lexan™ Thermoclear™ Plus, LT2UV10/2RS/1700
- Nosná drevená konštrukcia
- Možné zavesenie tiaňacej techniky na drevenú konštrukciu (podľa výberu investora)

LEGENDA MATERIÁLOV


- EXISTUJÚCA KONŠTRUKCIA
- KONŠTRUKCIE ZO ŽELEZOBETÓNU
- PŮVODNÁ ZEMINA

TEPELNÁ IZOLÁCIA
HR. 100 mm


POZNÁMKY

Skutočné rozmery oceľových a drevených výrobkov je pred ich výrobou nutné zmerať na stavbe!!!
- OC4 a OC5 bude zvarový ku sľupu OC3


BV - BOVA STRMEŇ

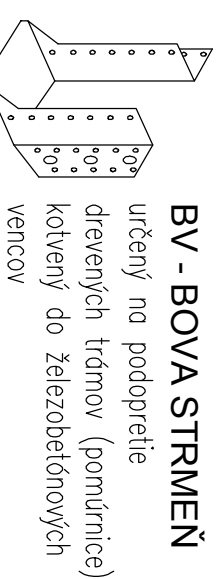

KROV - SREŠNÁ KRYTINA LEXAN

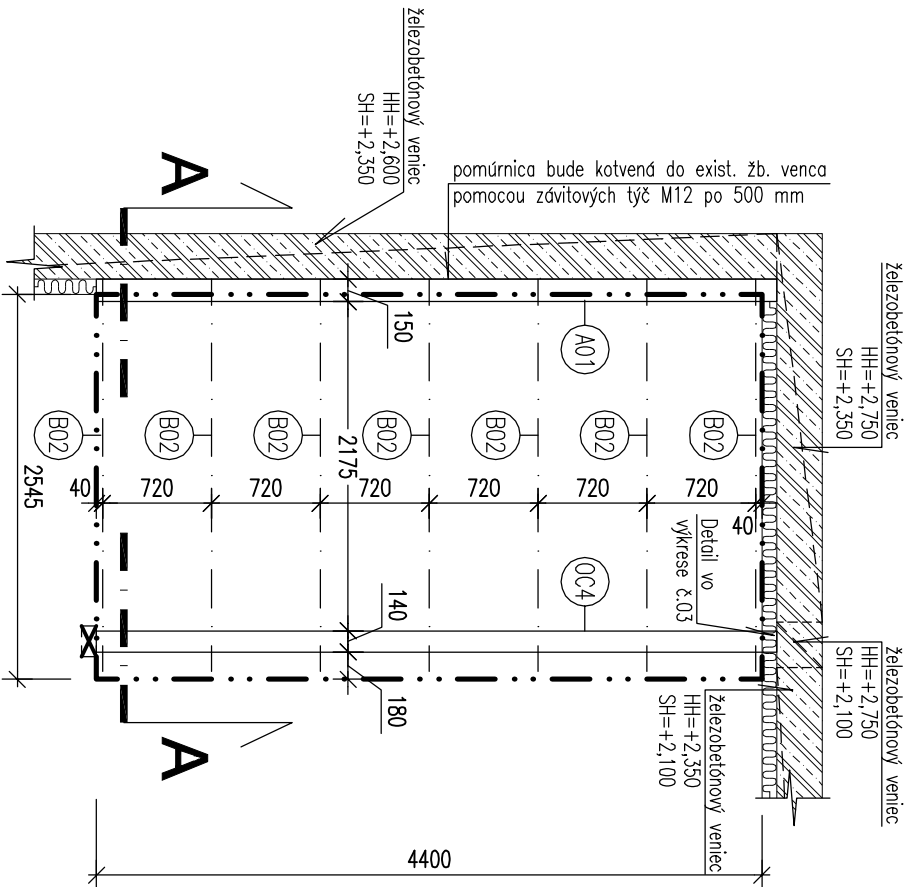

KROV - SREŠNÁ KRYTINA BRAMAC

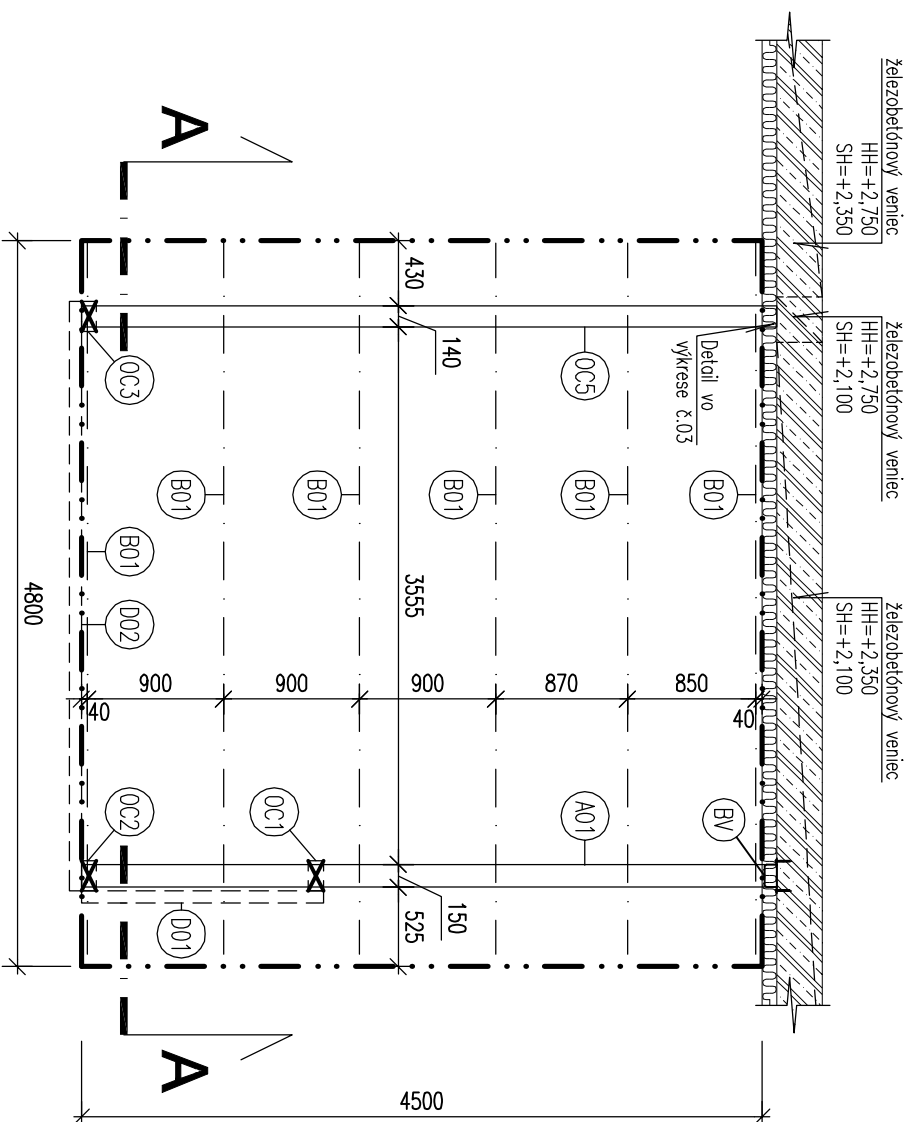

STAVBA:
ZASTREŠENIE TERASY

OBSAH VÝKRESU:
KROV
DATUM: 07/2015
MIERKA: 1:50
CÍSLO VÝKRESU: 04
PROFESIA: ARCHITEKTÚRA