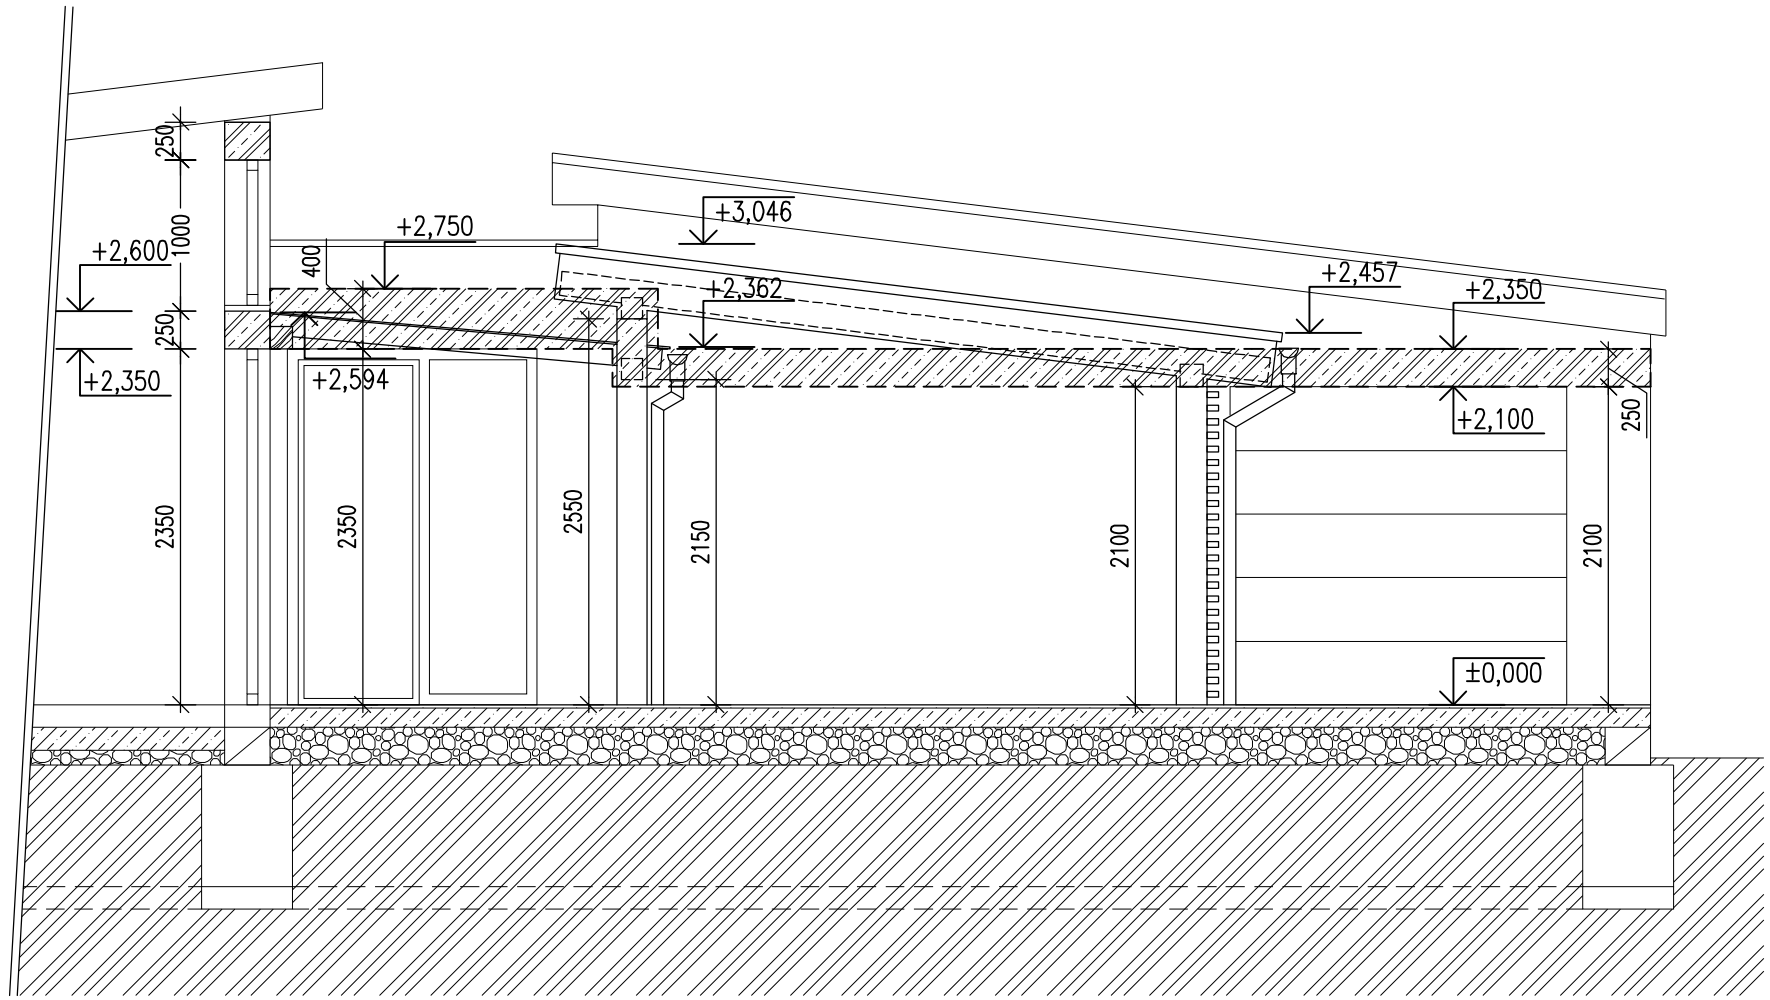

LEGENDA MATERIÁLOV

- EXISTUJÚCA KONŠTRUKCIA
- KONŠTRUKCIE ZO ŽELEZOBETÓNU
- KONŠTRUKCIE Z PROSTÉHO BETÓNU
- PÔVODNÁ ZEMINA
- ŠTRKOVÝ PODSYP

LEGENDA UKOTV. OCEĽOVÝCH STĹPOV

01 Oceľový stĺp (rozmery viď. výkres č .04)

02 Oceľová platňa PL10, 200/300/10 mm

03 Typ a priemer kotvy - HIT-HY 200-A + HIT-V (5.8) M12, 4ks/stĺp

REZ UKOTVENIA OCEĽOVÝCH STĹPOV, M 1:10

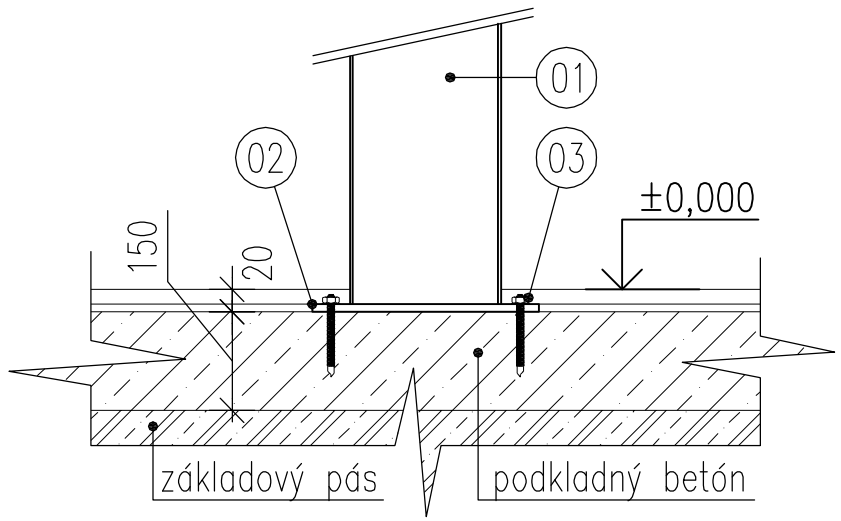

PÔDORYS UKOTVENIA OCEĽOVÝCH STĹPOV, M 1:10

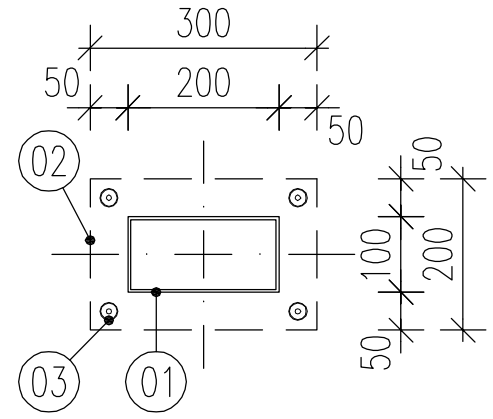

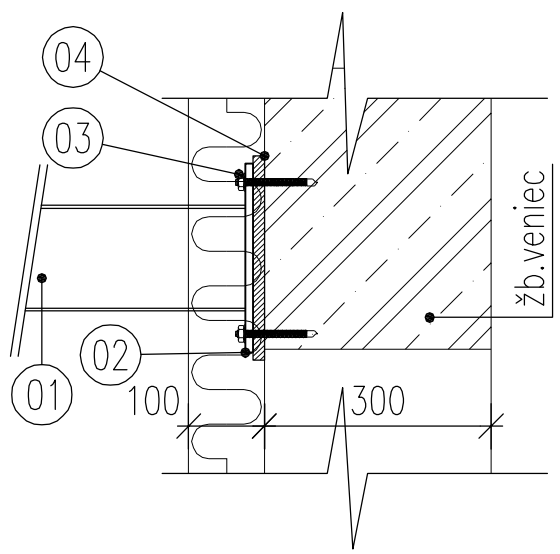

REZ UKOTVENIA OCEĽOVÝCH VÄZNÍKOV, M 1:10

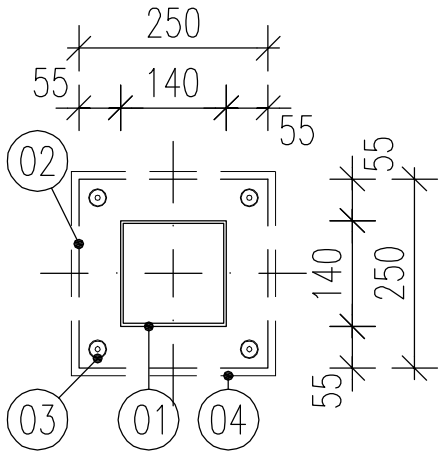

PÔDORYS UKOTVENIA OCEĽOVÝCH VÄZNÍKOV, M 1:10

LEGENDA UKOTV. OCEĽOVÝCH VÄZNÍKOV

01 Oceľový väzník (rozmery viď. výkres č .04)

02 Oceľová platňa PL10, 250/250/10 mm

03 Typ a priemer kotvy - HIT-HY 200-A + HIT-V (5.8) M12, 4ks/väzník

04 Gumená podložka hr. min. 15 mm

STAVBA:

ZASTREŠENIE TERASY

OBSAH VÝKRESU:

REZOPOHLAD - VÝŠKA Ž.B. VENCOV, DETAIL UKOTVENIA OC. STLPOV A OC.VÄZNÍKOV

DATUM:	MIERKA:	ČÍSLO VÝKRESU:	PROFESIA:
06/2015	1:50	03	ARCHITEKTÚRA