NEMOCNICE SLANÝ

GYNEKOLOGIE, DĚTSKÉ ODDĚLENÍ
Půdorys 2.N.P.
M 1:50

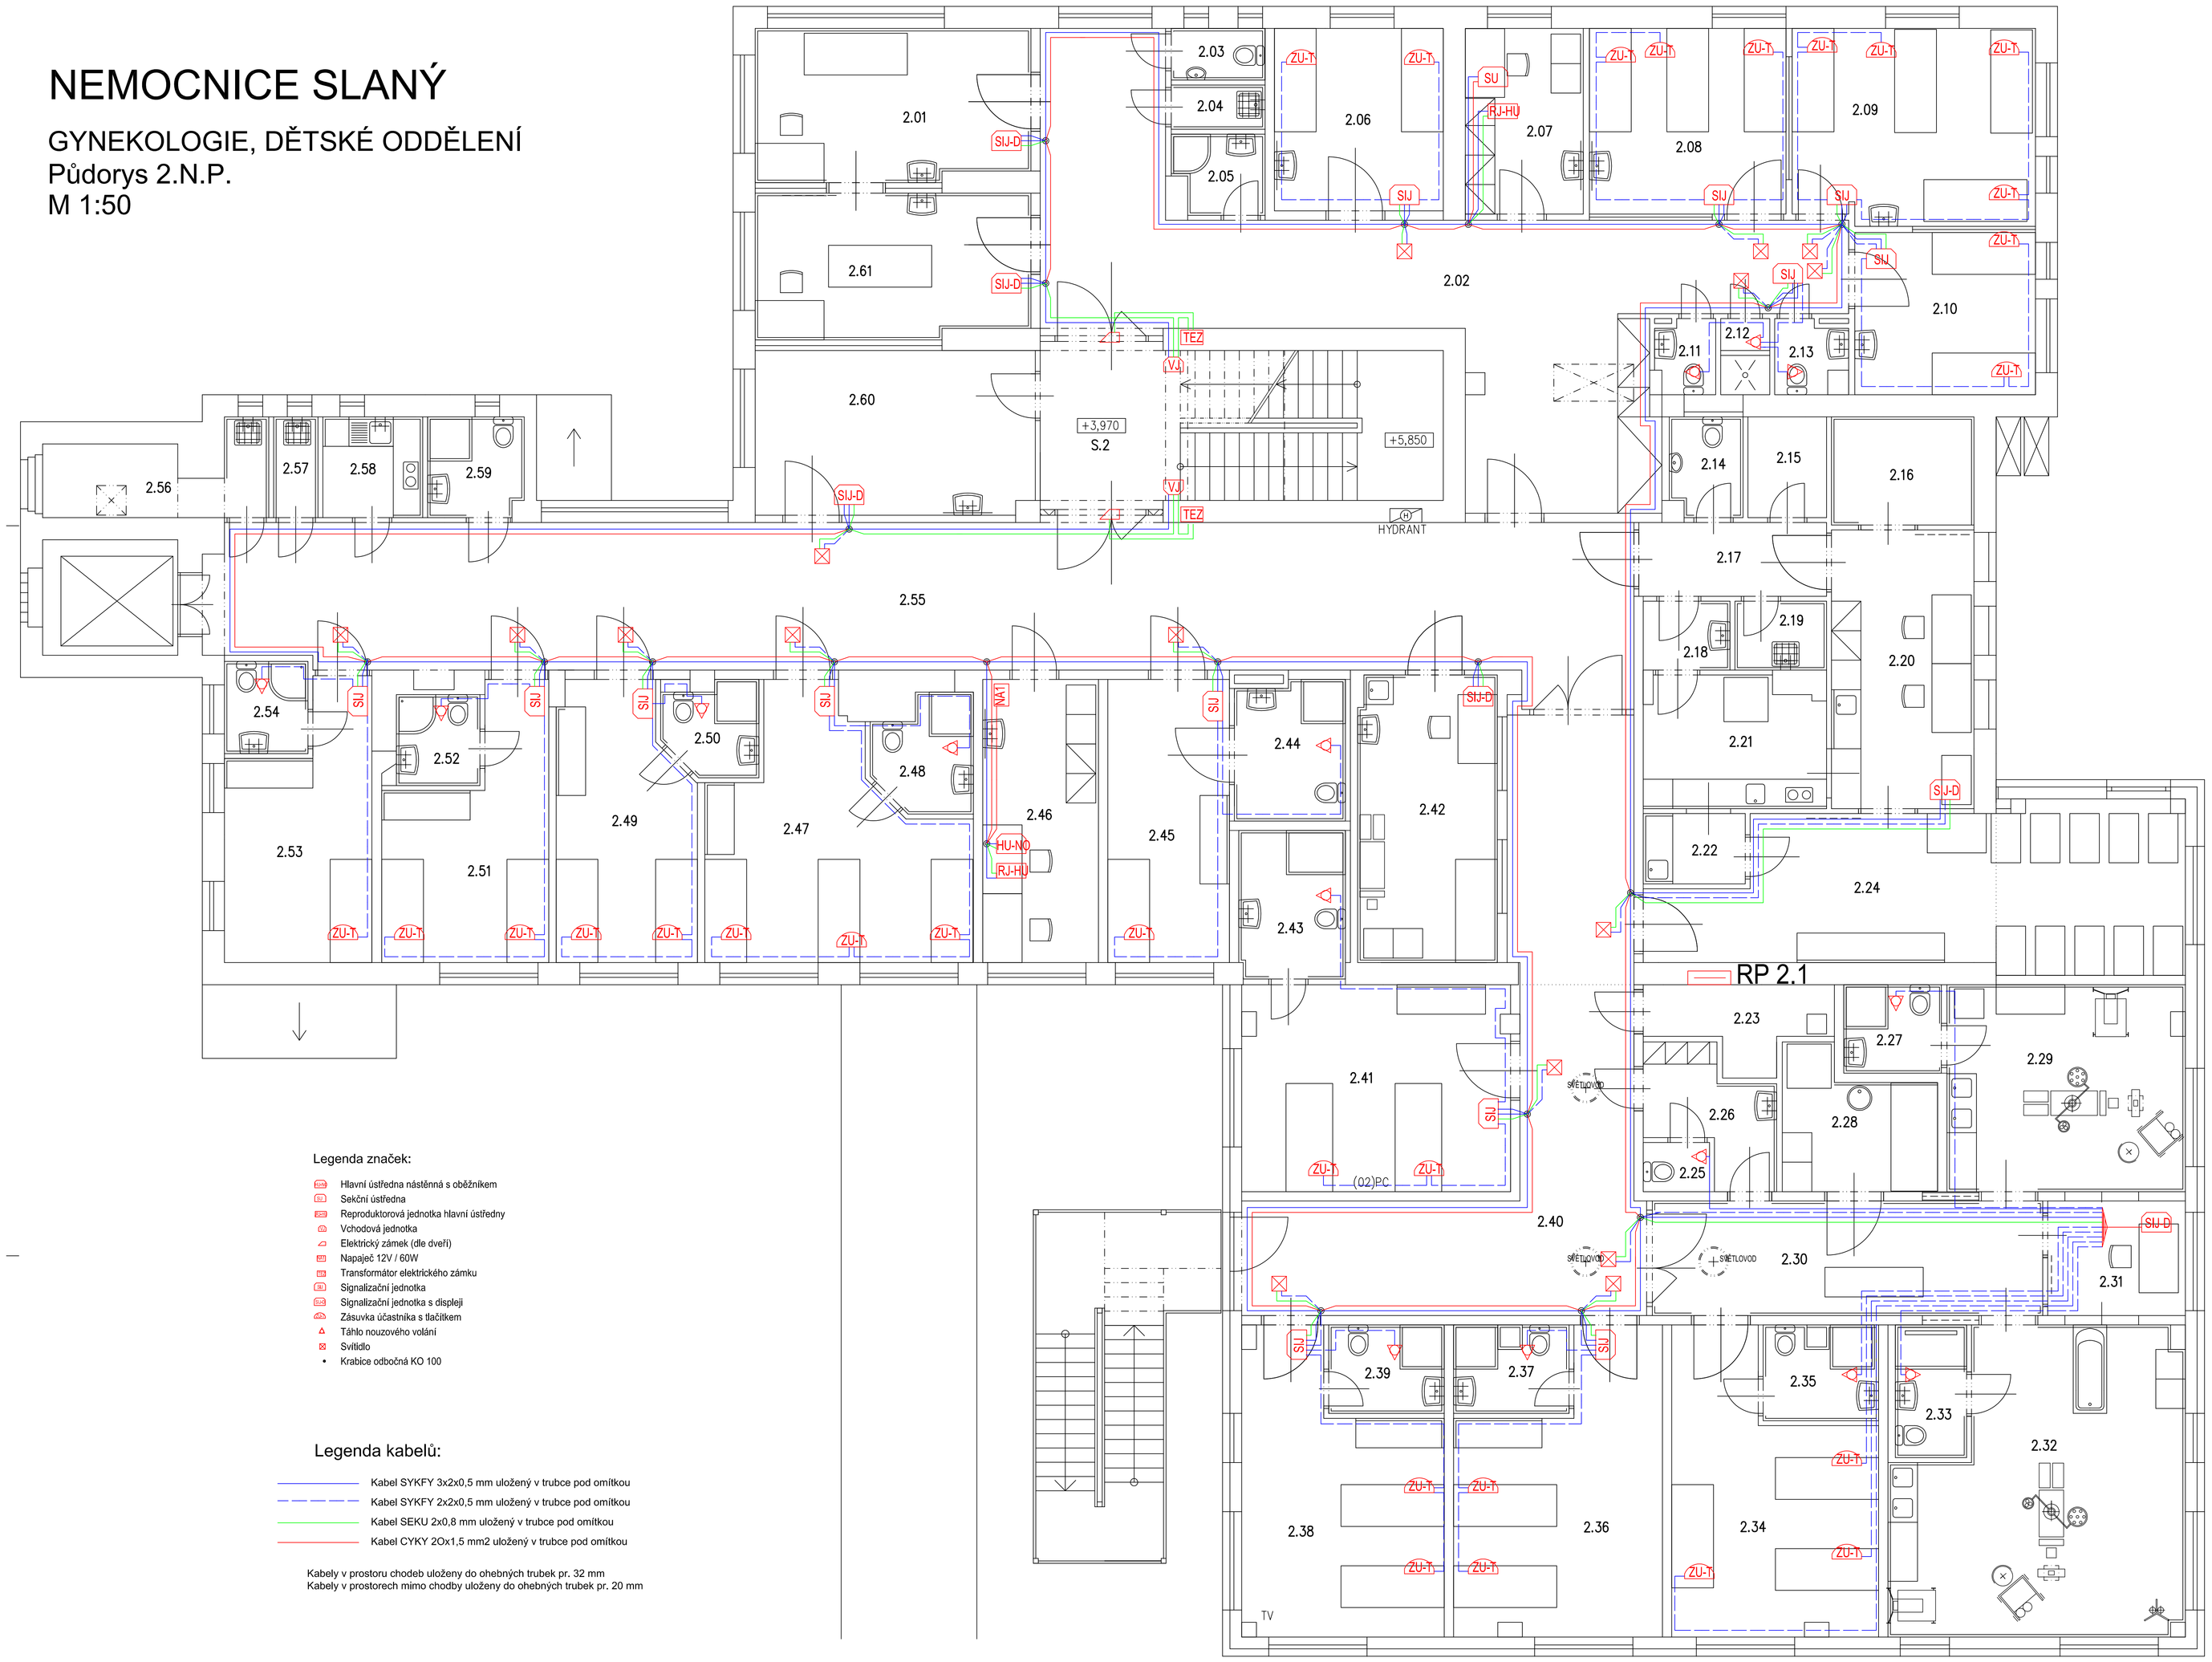

TABULKA MÍSTNOSTÍ

ČÍSLO	NÁZEV	PLOCHA [m2]	POVRCH	STĚNY	STROP	POZNÁMKA
2.01	VYŠETŘOVNA	17,16	MARMOLEUM	OMYVATELNÁ MALBA	SDK	SOKL S FABIÓNEM 10cm
2.02	CHODBA	56,58	MARMOLEUM	MALBA	SDK	SOKL S FABIÓNEM 10cm
2.03	WC	2,00	DLAŽBA	KERAM. OBKLAD VÝŠKY 2.10m, MALBA	SDK	
2.04	ÚKLID	1,72	DLAŽBA	OMYVATELNÁ MALBA (KERAM. OBKLAD)	SDK	KERAM. SOKL
2.05	KOUPELNA SESTRY	2,88	DLAŽBA	KERAM. OBKLAD VÝŠKY 2.10m, MALBA	SDK	
2.06	POKOJ, 2 LŮŽKA	12,74	MARMOLEUM	MALBA	SDK	SOKL S FABIÓNEM 10cm
2.07	SESTERNA	9,06	MARMOLEUM	OMYVATELNÁ MALBA	SDK	SOKL S FABIÓNEM 10cm
2.08	POKOJ, 3 LŮŽKA	15,10	MARMOLEUM	MALBA	SDK	SOKL S FABIÓNEM 10cm
2.09	POKOJ, 4 LŮŽKA	19,57	MARMOLEUM	MALBA	SDK	SOKL S FABIÓNEM 10cm
2.10	POKOJ, 2 LŮŽKA	12,13	MARMOLEUM	MALBA	SDK	SOKL S FABIÓNEM 10cm
2.11	WC	1,76	DLAŽBA	KERAM. OBKLAD VÝŠKY 2.10m, MALBA	SDK	
2.12	SPRCHA	1,55	DLAŽBA	KERAM. OBKLAD VÝŠKY 2.10m, MALBA	SDK	
2.13	WC	2,19	DLAŽBA	KERAM. OBKLAD VÝŠKY 2.10m, MALBA	SDK	
2.14	WC	2,97	DLAŽBA	KERAM. OBKLAD VÝŠKY 2.10m, MALBA	SDK	
2.15	SKLAD	3,28	MARMOLEUM	MALBA	SDK	SOKL S FABIÓNEM 10cm
2.16	FOTOTERAPIE	6,38	MARMOLEUM	OMYVATELNÁ MALBA	SDK	ANTISTATICKÁ ÚPRAVA PODLAHY
2.17	CHODBA	5,73	MARMOLEUM	MALBA	SDK	SOKL S FABIÓNEM 10cm
2.18	FILTR	2,47	MARMOLEUM	OMYVATELNÁ MALBA	SDK	SOKL S FABIÓNEM 10cm
2.19	ÚKLID	2,60	DLAŽBA	OMYVATELNÁ MALBA (KERAM. OBKLAD)	SDK	KERAM. SOKL
2.20	SESTERNA	16,44	MARMOLEUM	OMYVATELNÁ MALBA	SDK	SOKL S FABIÓNEM 10cm
2.21	MLÉČNÁ KUCHYŇKA	9,55	MARMOLEUM	OMYVATELNÁ MALBA (KERAM. OBKLAD)	SDK	SOKL S FABIÓNEM 10cm
2.22	ŠPINAVÉ NÁDOBÍ	2,97	MARMOLEUM	OMYVATELNÁ MALBA (KERAM. OBKLAD)	SDK	SOKL S FABIÓNEM 10cm
2.23	EL. ROZVADĚČ	5,02	DLAŽBA	MALBA	SDK	KERAM. SOKL
2.24	NOVOROZENCI	31,98	MARMOLEUM	OMYVATELNÁ MALBA	SDK	SOKL S FABIÓNEM 10cm
2.25	ŠATNA DOPROVOD	1,77	MARMOLEUM	MALBA	SDK	SOKL S FABIÓNEM 10cm
2.26	FILTR	5,64	MARMOLEUM	OMYVATELNÁ MALBA	SDK	SOKL S FABIÓNEM 10cm
2.27	KOUPELNA	3,57	DLAŽBA	KERAM. OBKLAD VÝŠKY 2.10m, MALBA	SDK	
2.28	PŘÍPRAVNA	7,88	MARMOLEUM	OMYVATELNÁ MALBA	SDK	SOKL S FABIÓNEM 10cm
2.29	PORODNÍ SÁL	20,42	MARMOLEUM	KER. OBKLAD VÝŠKY 2.10m, OM.MALBA	SDK	ANTISTATICKÁ ÚPRAVA PODLAHY
2.30	PŘEDSÁLÍ	18,51	MARMOLEUM	OMYVATELNÁ MALBA	SDK	ANTISTATICKÁ ÚPRAVA PODLAHY
2.31	SESTRA	6,52	MARMOLEUM	OMYVATELNÁ MALBA	SDK	SOKL S FABIÓNEM 10cm
2.32	PORODNÍ SÁL	33,40	MARMOLEUM	KER. OBKLAD VÝŠKY 2.10m, OM.MALBA	SDK	ANTISTATICKÁ ÚPRAVA PODLAHY
2.33	KOUPELNA	3,92	DLAŽBA	KERAM. OBKLAD VÝŠKY 2.10m, MALBA	SDK	
2.34	ČEKACÍ POKOJ, 3 LŮŽKA	21,70	MARMOLEUM	MALBA	SDK	SOKL S FABIÓNEM 10cm
2.35	KOUPELNA	4,58	DLAŽBA	KERAM. OBKLAD VÝŠKY 2.10m, MALBA	SDK	
2.36	POKOJ, 2 LŮŽKA	22,14	MARMOLEUM	MALBA	SDK	SOKL S FABIÓNEM 10cm
2.37	KOUPELNA	4,23	DLAŽBA	KERAM. OBKLAD VÝŠKY 2.10m, MALBA	SDK	
2.38	POKOJ, 2 LŮŽKA	21,46	MARMOLEUM	MALBA	SDK	SOKL S FABIÓNEM 10cm
2.39	KOUPELNA	4,23	DLAŽBA	KERAM. OBKLAD VÝŠKY 2.10m, MALBA	SDK	
2.40	CHODBA	45,40	MARMOLEUM	MALBA	SDK	SOKL S FABIÓNEM 10cm
2.41	POKOJ, 2 LŮŽKA	22,79	MARMOLEUM	MALBA	SDK	SOKL S FABIÓNEM 10cm
2.42	VYŠETŘOVNA	16,53	MARMOLEUM	OMYVATELNÁ MALBA	SDK	SOKL S FABIÓNEM 10cm
2.43	KOUPELNA	6,54	DLAŽBA	KERAM. OBKLAD VÝŠKY 2.10m, MALBA	SDK	
2.44	KOUPELNA	6,31	DLAŽBA	KERAM. OBKLAD VÝŠKY 2.10m, MALBA	SDK	
2.45	BEZBARIÉROVÝ POKOJ	14,26	MARMOLEUM	MALBA	SDK	SOKL S FABIÓNEM 10cm
2.46	SESTERNA	13,56	MARMOLEUM	OMYVATELNÁ MALBA	SDK	SOKL S FABIÓNEM 10cm
2.47	POKOJ, 3 LŮŽKA	22,50	MARMOLEUM	MALBA	SDK	SOKL S FABIÓNEM 10cm
2.48	KOUPELNA	4,36	DLAŽBA	KERAM. OBKLAD VÝŠKY 2.10m, MALBA	SDK	
2.49	POKOJ, 2 LŮŽKA	15,02	MARMOLEUM	MALBA	SDK	SOKL S FABIÓNEM 10cm
2.50	KOUPELNA	3,41	DLAŽBA	KERAM. OBKLAD VÝŠKY 2.10m, MALBA	SDK	
2.51	POKOJ, 2 LŮŽKA	14,99	MARMOLEUM	MALBA	SDK	SOKL S FABIÓNEM 10cm
2.52	KOUPELNA	3,15	DLAŽBA	KERAM. OBKLAD VÝŠKY 2.10m, MALBA	SDK	
2.53	POKOJ, 1 LŮŽKO	14,43	MARMOLEUM	MALBA	SDK	SOKL S FABIÓNEM 10cm
2.54	KOUPELNA	3,18	DLAŽBA	KERAM. OBKLAD VÝŠKY 2.10m, MALBA	SDK	
2.55	CHODBA	86,42	MARMOLEUM	MALBA	SDK	SOKL S FABIÓNEM 10cm
2.56	SKLAD	6,61	DLAŽBA	MALBA (KERAM. OBKLAD)	SDK	KERAM. SOKL
2.57	ÚKLID	1,85	DLAŽBA	MALBA (KERAM. OBKLAD)	SDK	KERAM. SOKL
2.58	KUCHYŇKA	4,16	DLAŽBA	OMYVATELNÁ MALBA (KERAM. OBKLAD)	SDK	KERAM. SOKL
2.59	KOUPELNA SESTRA	3,55	DLAŽBA	KERAM. OBKLAD VÝŠKY 2.10m, MALBA	SDK	
2.60	NÁVŠTĚVNÍ POKOJ	18,97	MARMOLEUM	MALBA	SDK	SOKL S FABIÓNEM 10cm
2.61	VYŠETŘOVNA	16,32	MARMOLEUM	OMYVATELNÁ MALBA	SDK	SOKL S FABIÓNEM 10cm
S.2	SCHODIŠTĚ (CHÚC TYP B)	25,89	TERRACO	MALBA	–	REPASE POVRCHU

Legenda značek:

- Hlavní ústředna nástěnná s oběžníkem
- Sekční ústředna
- Reproduktorová jednotka hlavní ústředny
- Vchodová jednotka
- Elektrický zámek (dle dveří)
- Napaječ 12V / 60W
- Transformátor elektrického zámku
- Signalizační jednotka
- Signalizační jednotka s displejí
- Zásuvka účastníka s tlačítkem
- Táhlo nouzového volání
- Svítidlo
- Krabice odbočná KO 100

Legenda kabelů:

- Kabel SYKFY 3x2x0,5 mm uložený v trubce pod omítkou
- Kabel SYKFY 2x2x0,5 mm uložený v trubce pod omítkou
- Kabel SEKU 2x0,8 mm uložený v trubce pod omítkou
- Kabel CYKY 2Ox1,5 mm2 uložený v trubce pod omítkou

Kabely v prostoru chodeb uloženy do ohebných trubek pr. 32 mm
Kabely v prostorech mimo chodby uloženy do ohebných trubek pr. 20 mm

Situační schéma

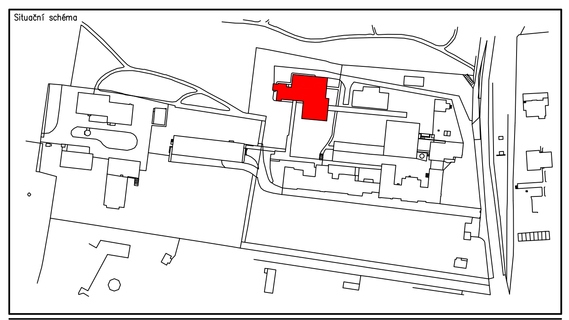

Investor:

Město Slaný
Městský úřad
Velvarská 136
274 53 Slaný
IČ: 002 34 877
Tel./fax: +420 312 511 111 / 312 511 236

Číslo paré:

Akce:

MODERNIZACE GYNEKOLOGICKO-PORODNICKÉHO
A PEDIATRICKÉHO ODDĚLENÍ NEMOCNICE SLANÝ

Projektant:
Ing. Jan Mrzílek
Studeněves 96
273 79 Tuřany
IČ: 690 04 617
Email: mrzilek@volny.cz
Tel.: +420 602 885 640
Fax: +420 312 523 378

Projektant profese:
Ing. Ladislav Říha

ČÍSLO ZAKÁZKY: 154/2013/MRM	NÁZEV STAVBY: STAVEBNÍ ÚPRAVY BUDOVY D	DATUM 1 VYDÁNÍ: 14.11.2013
VEDOUCÍ PROJEKTANT: Ing. Jan Mrzílek	ČÁST: D.1.4 TECHNIKA PROSTŘEDÍ STAVEB	MĚŘÍTKO: 1:50
VYPRACOVAL: Ing. Ladislav Říha	PROFESNÍ OBSAH ELEKTROINSTALACE 2.N.P. SIGNALIZAČNÍ SYSTÉM	DATUM REVIZE: 14.11.2013
KONTROLOVAL: Ing. Ladislav Říha		ČÍSLO VÝKRESU: 05
STUPEŇ: DPS		