


DOKUMENTACE BYLA OVEREN
A SCHVALUJE SE NA PODKLADĚ
VÝMĚRU ČJ. 050/729/1/2017/1704
ZE DNE 29.09.2017
MĚSTSKÝ ÚŘAD LITVÍNOV
ODBOR STAVEBNÍ ÚŘAD

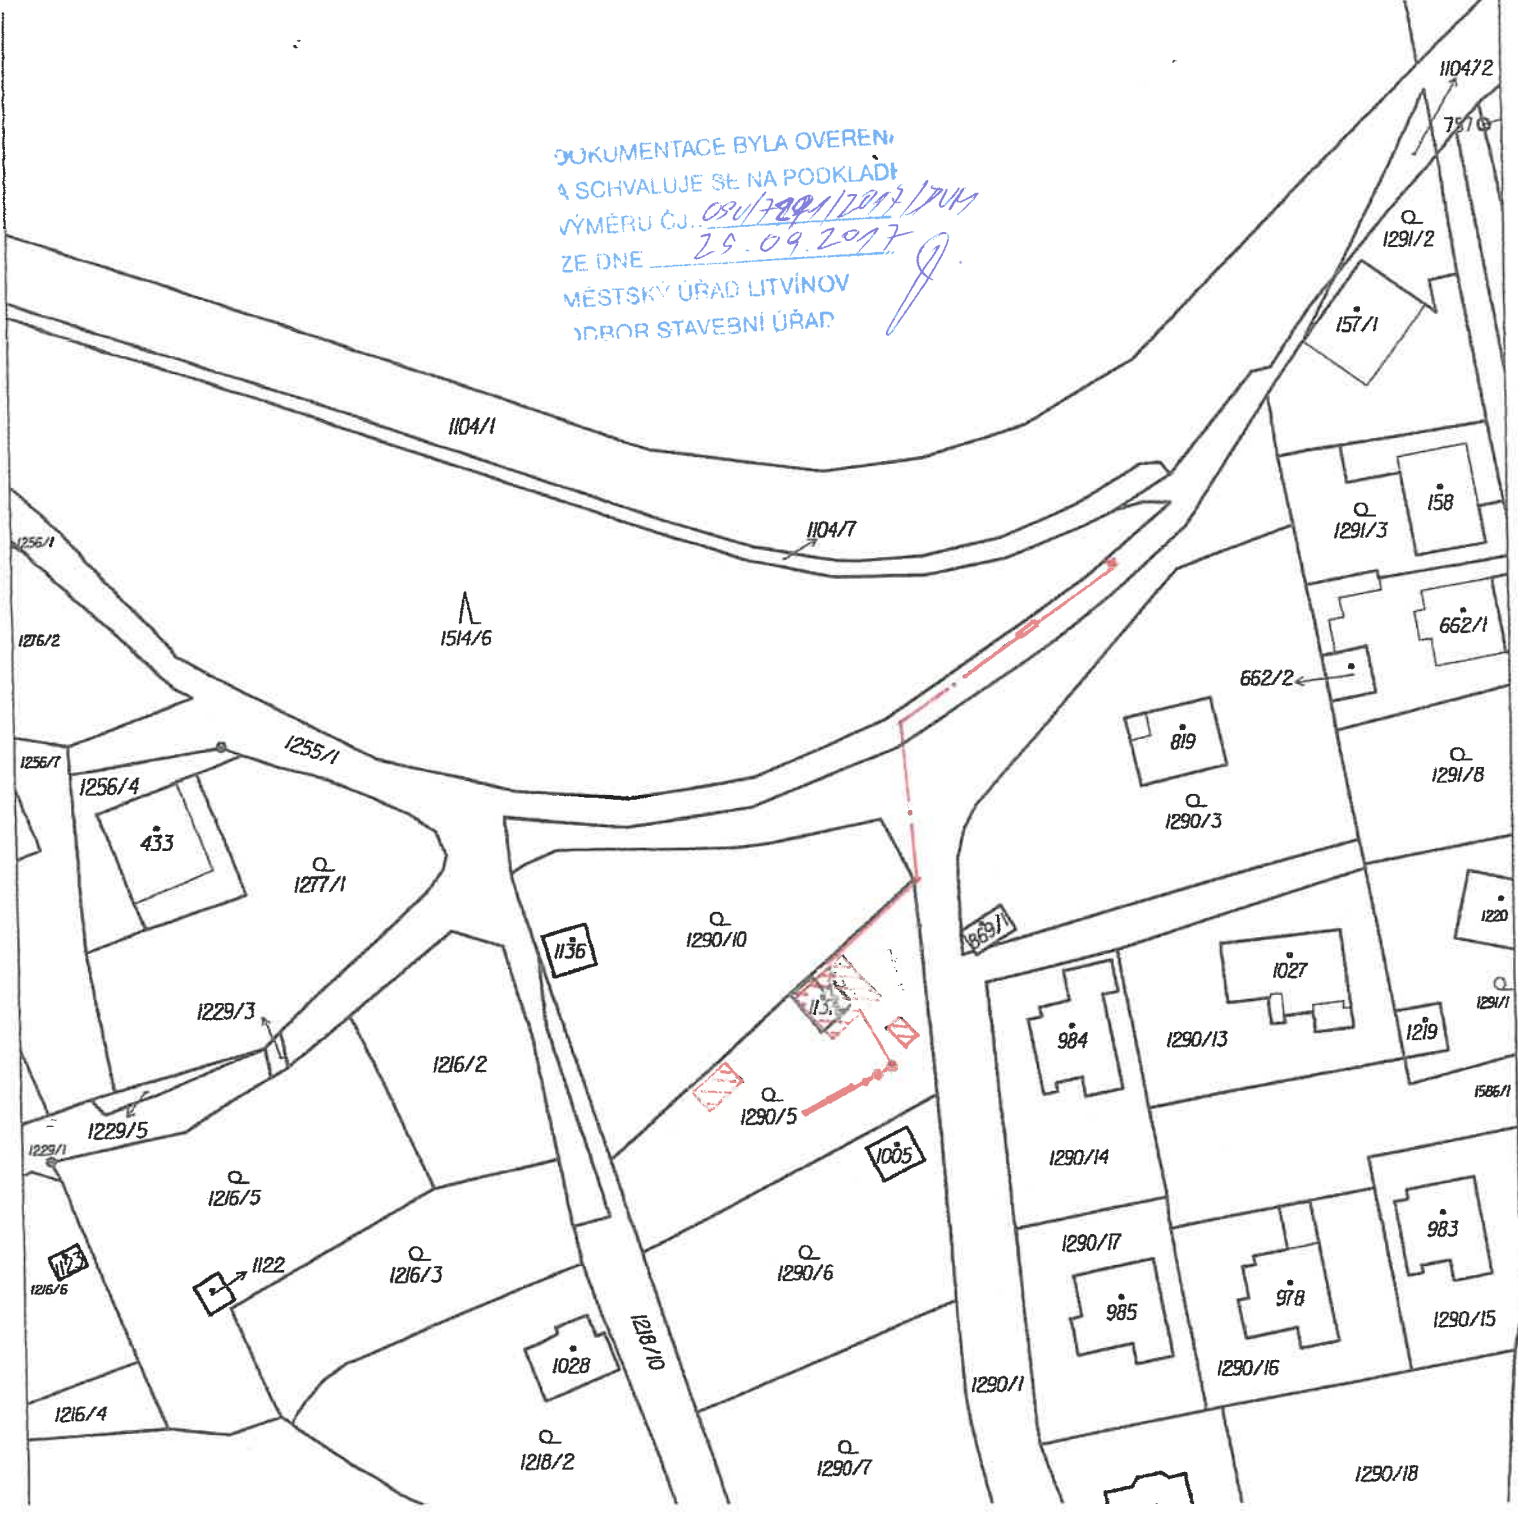

REKREAČNÍ CHATA, PŘÍSTŘEŠEK, OPLOCENÍ

STAVEBNÍK : BOHUSLAVOVÁ PETRA

MÍSTO STAVBY : na parc. p.č. 1137 a 1290/5 v k.ú. LOM u MOSTU

M 1 : 1000

STUPEŇ PD : ÚS + OSP

VYPRACOVAL : PROSNÝ KAREL

TEL.č. : 603 933572



2

C4
05 16

KATASTRÁLNÍ SITUACE SE ZÁKRESEM