


KOUPELNA 3,7m²

Výška obkladu 2,72m

spáry 2mm

— Kamenický roh

nechat nařezat vodou?

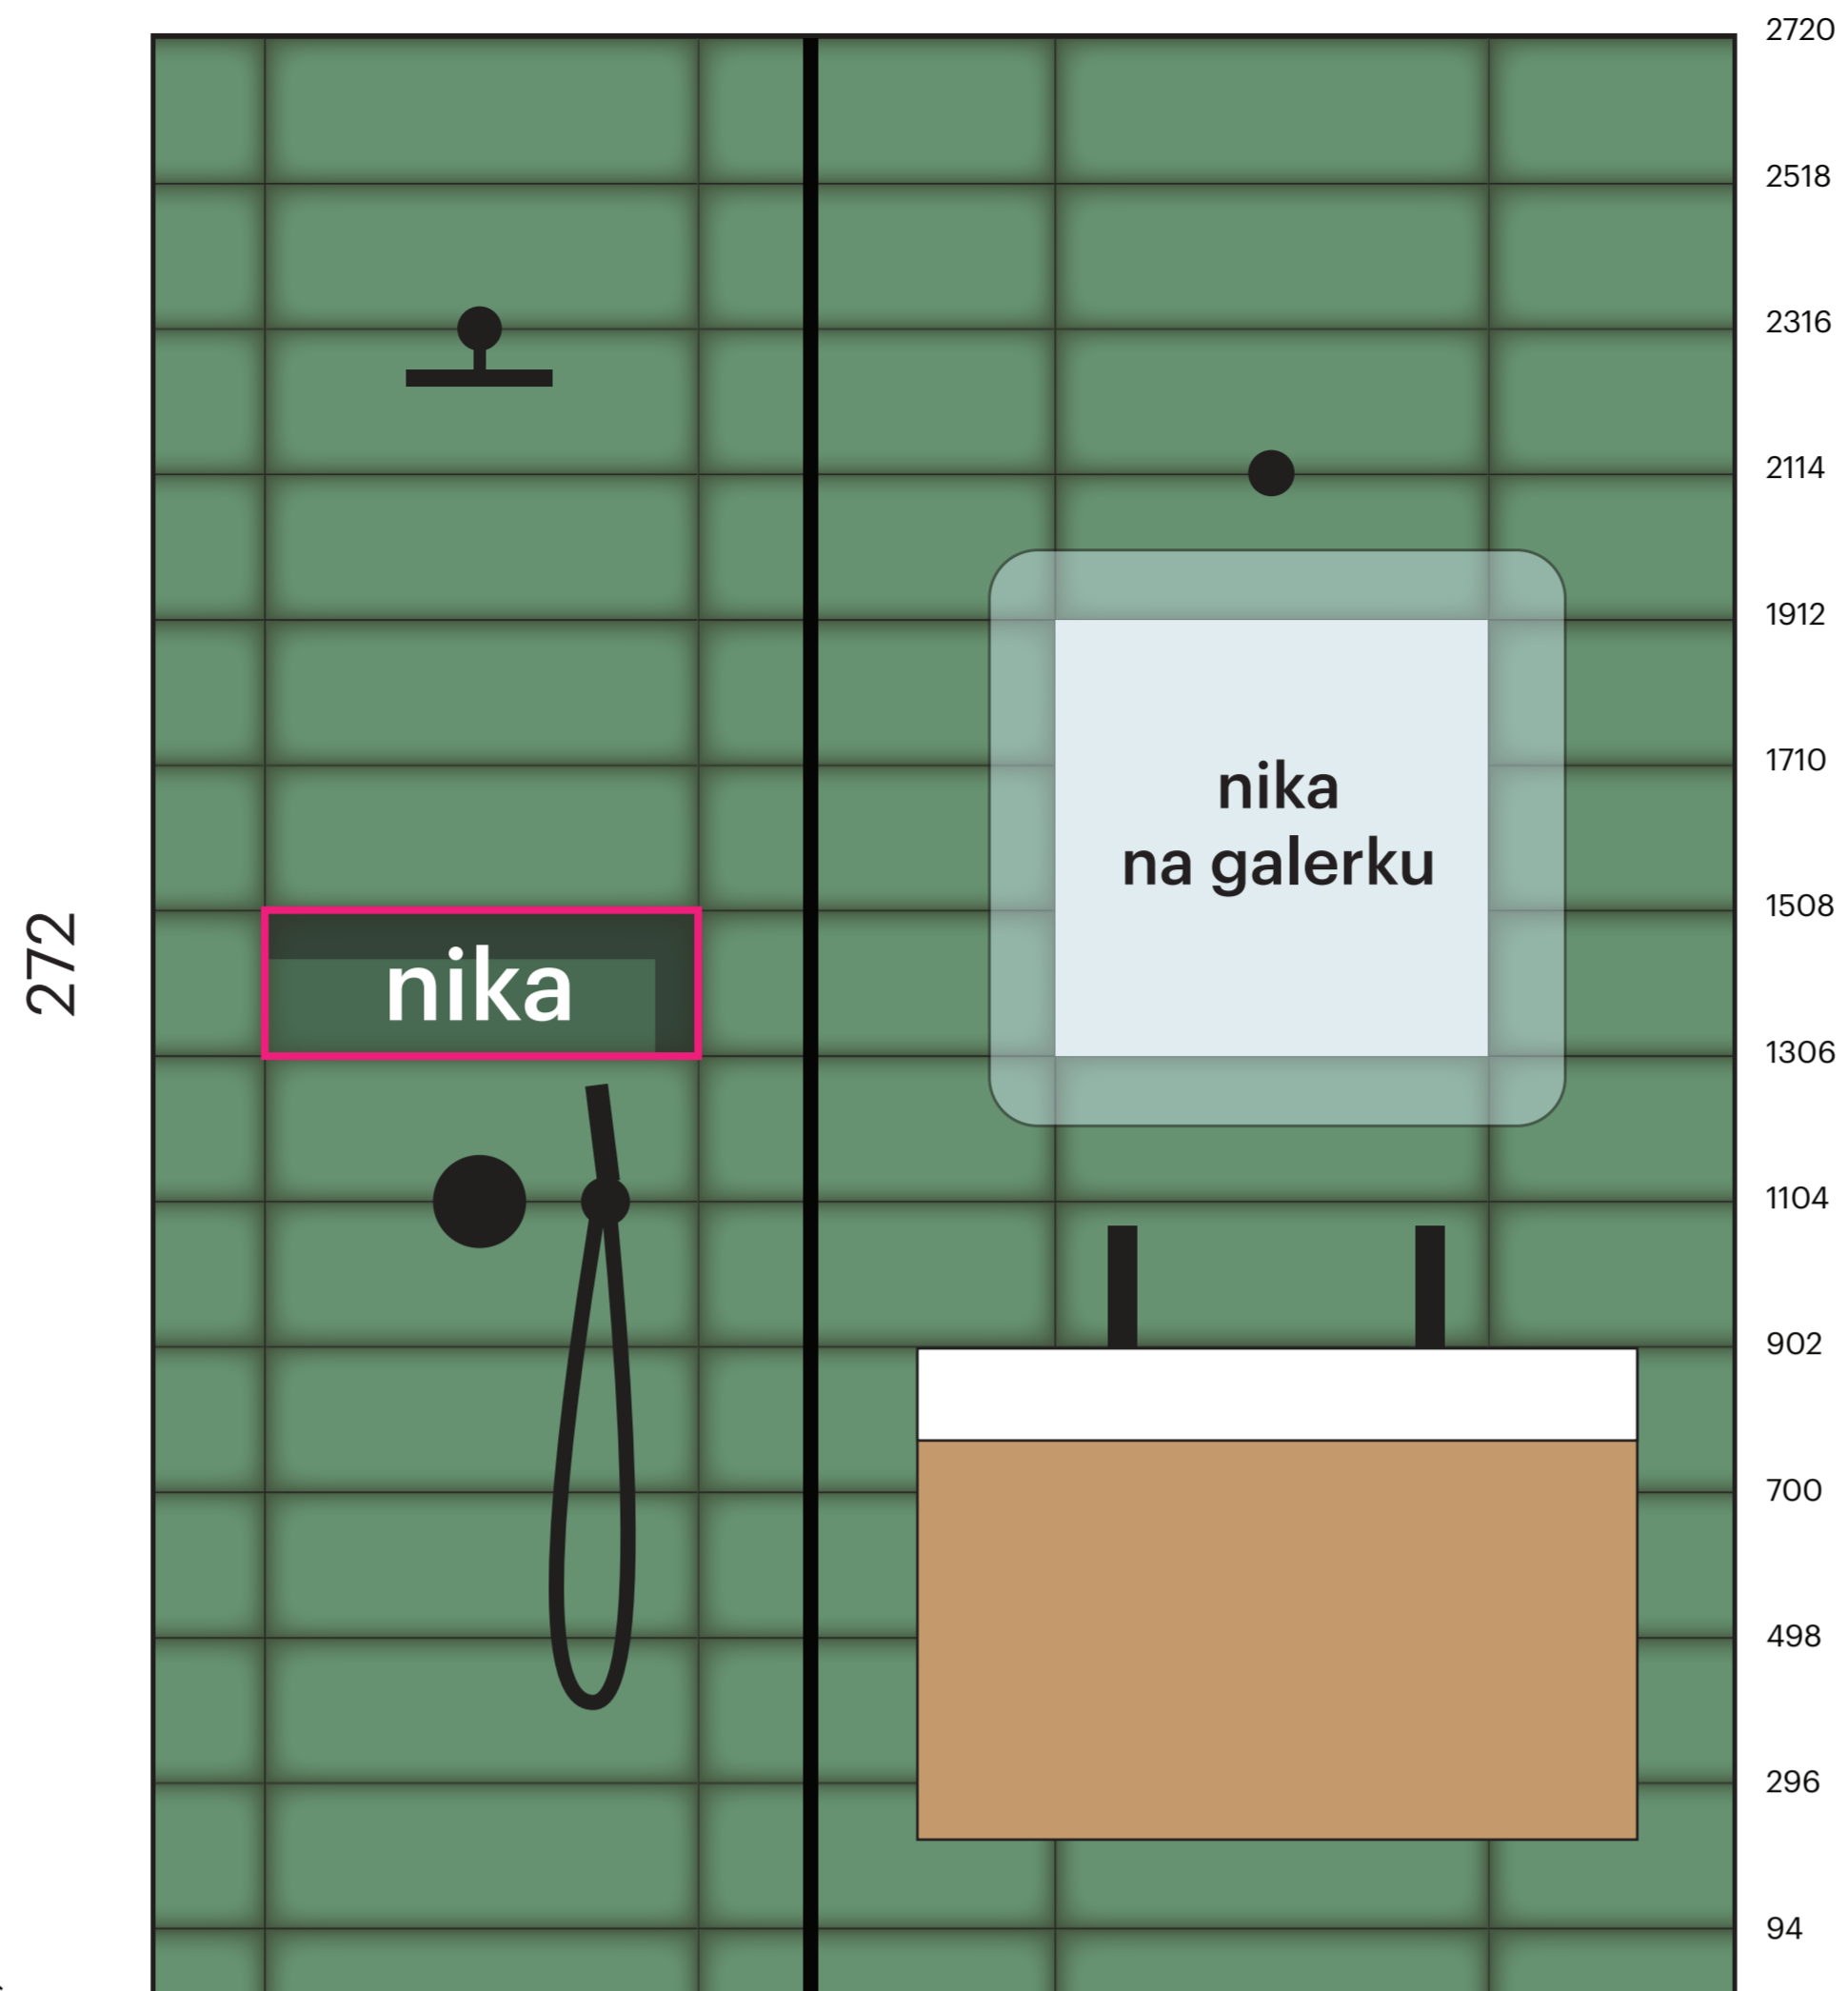

Dlažba 120x60x1 rektifikovaná




Obklad 30x60x0,85 rektifikovaný



Obklad 10x20x0,8



Dveřní obložka přes obklad

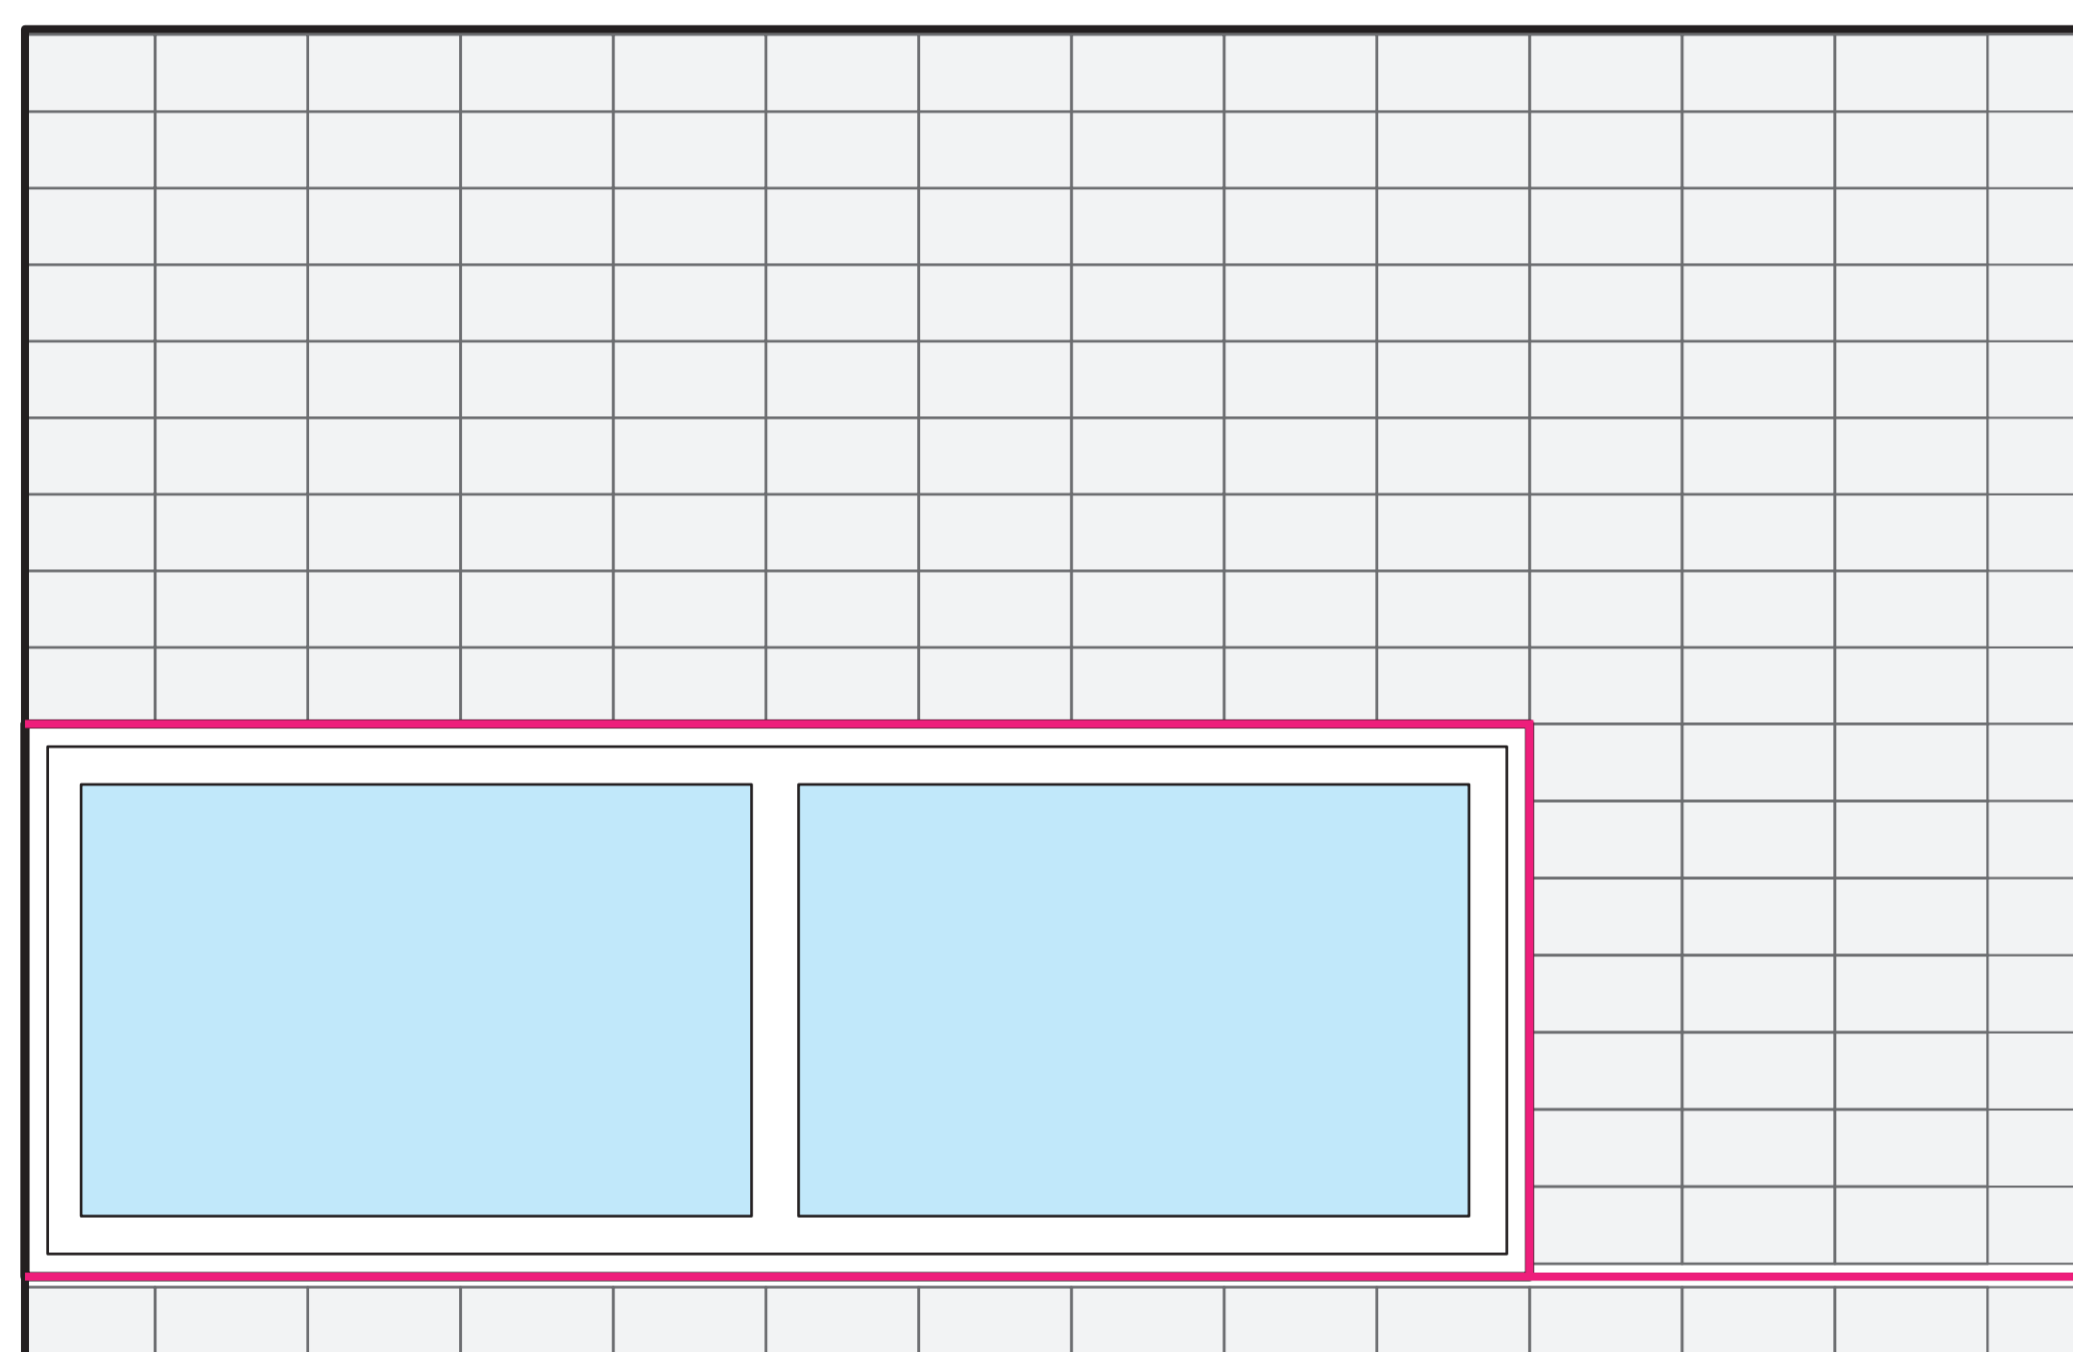

obklad špalety

