



REZ A-A

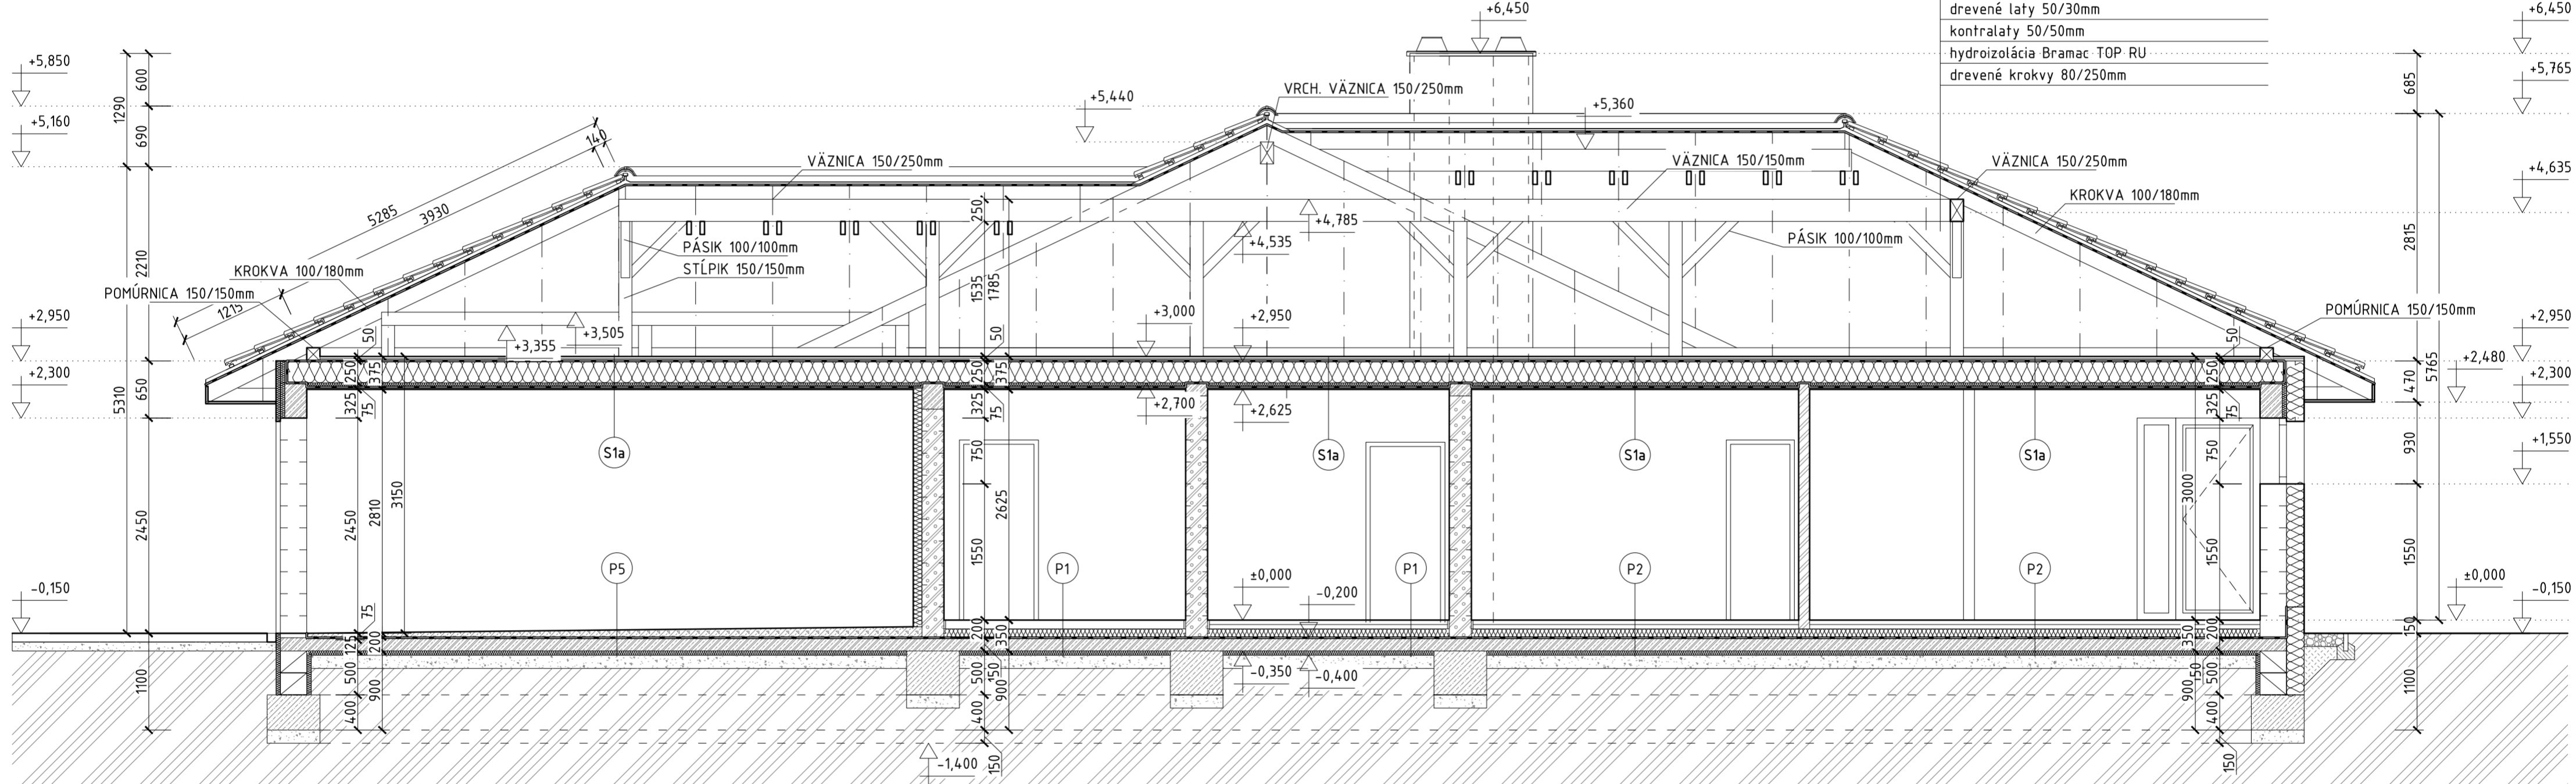

REZ B-B

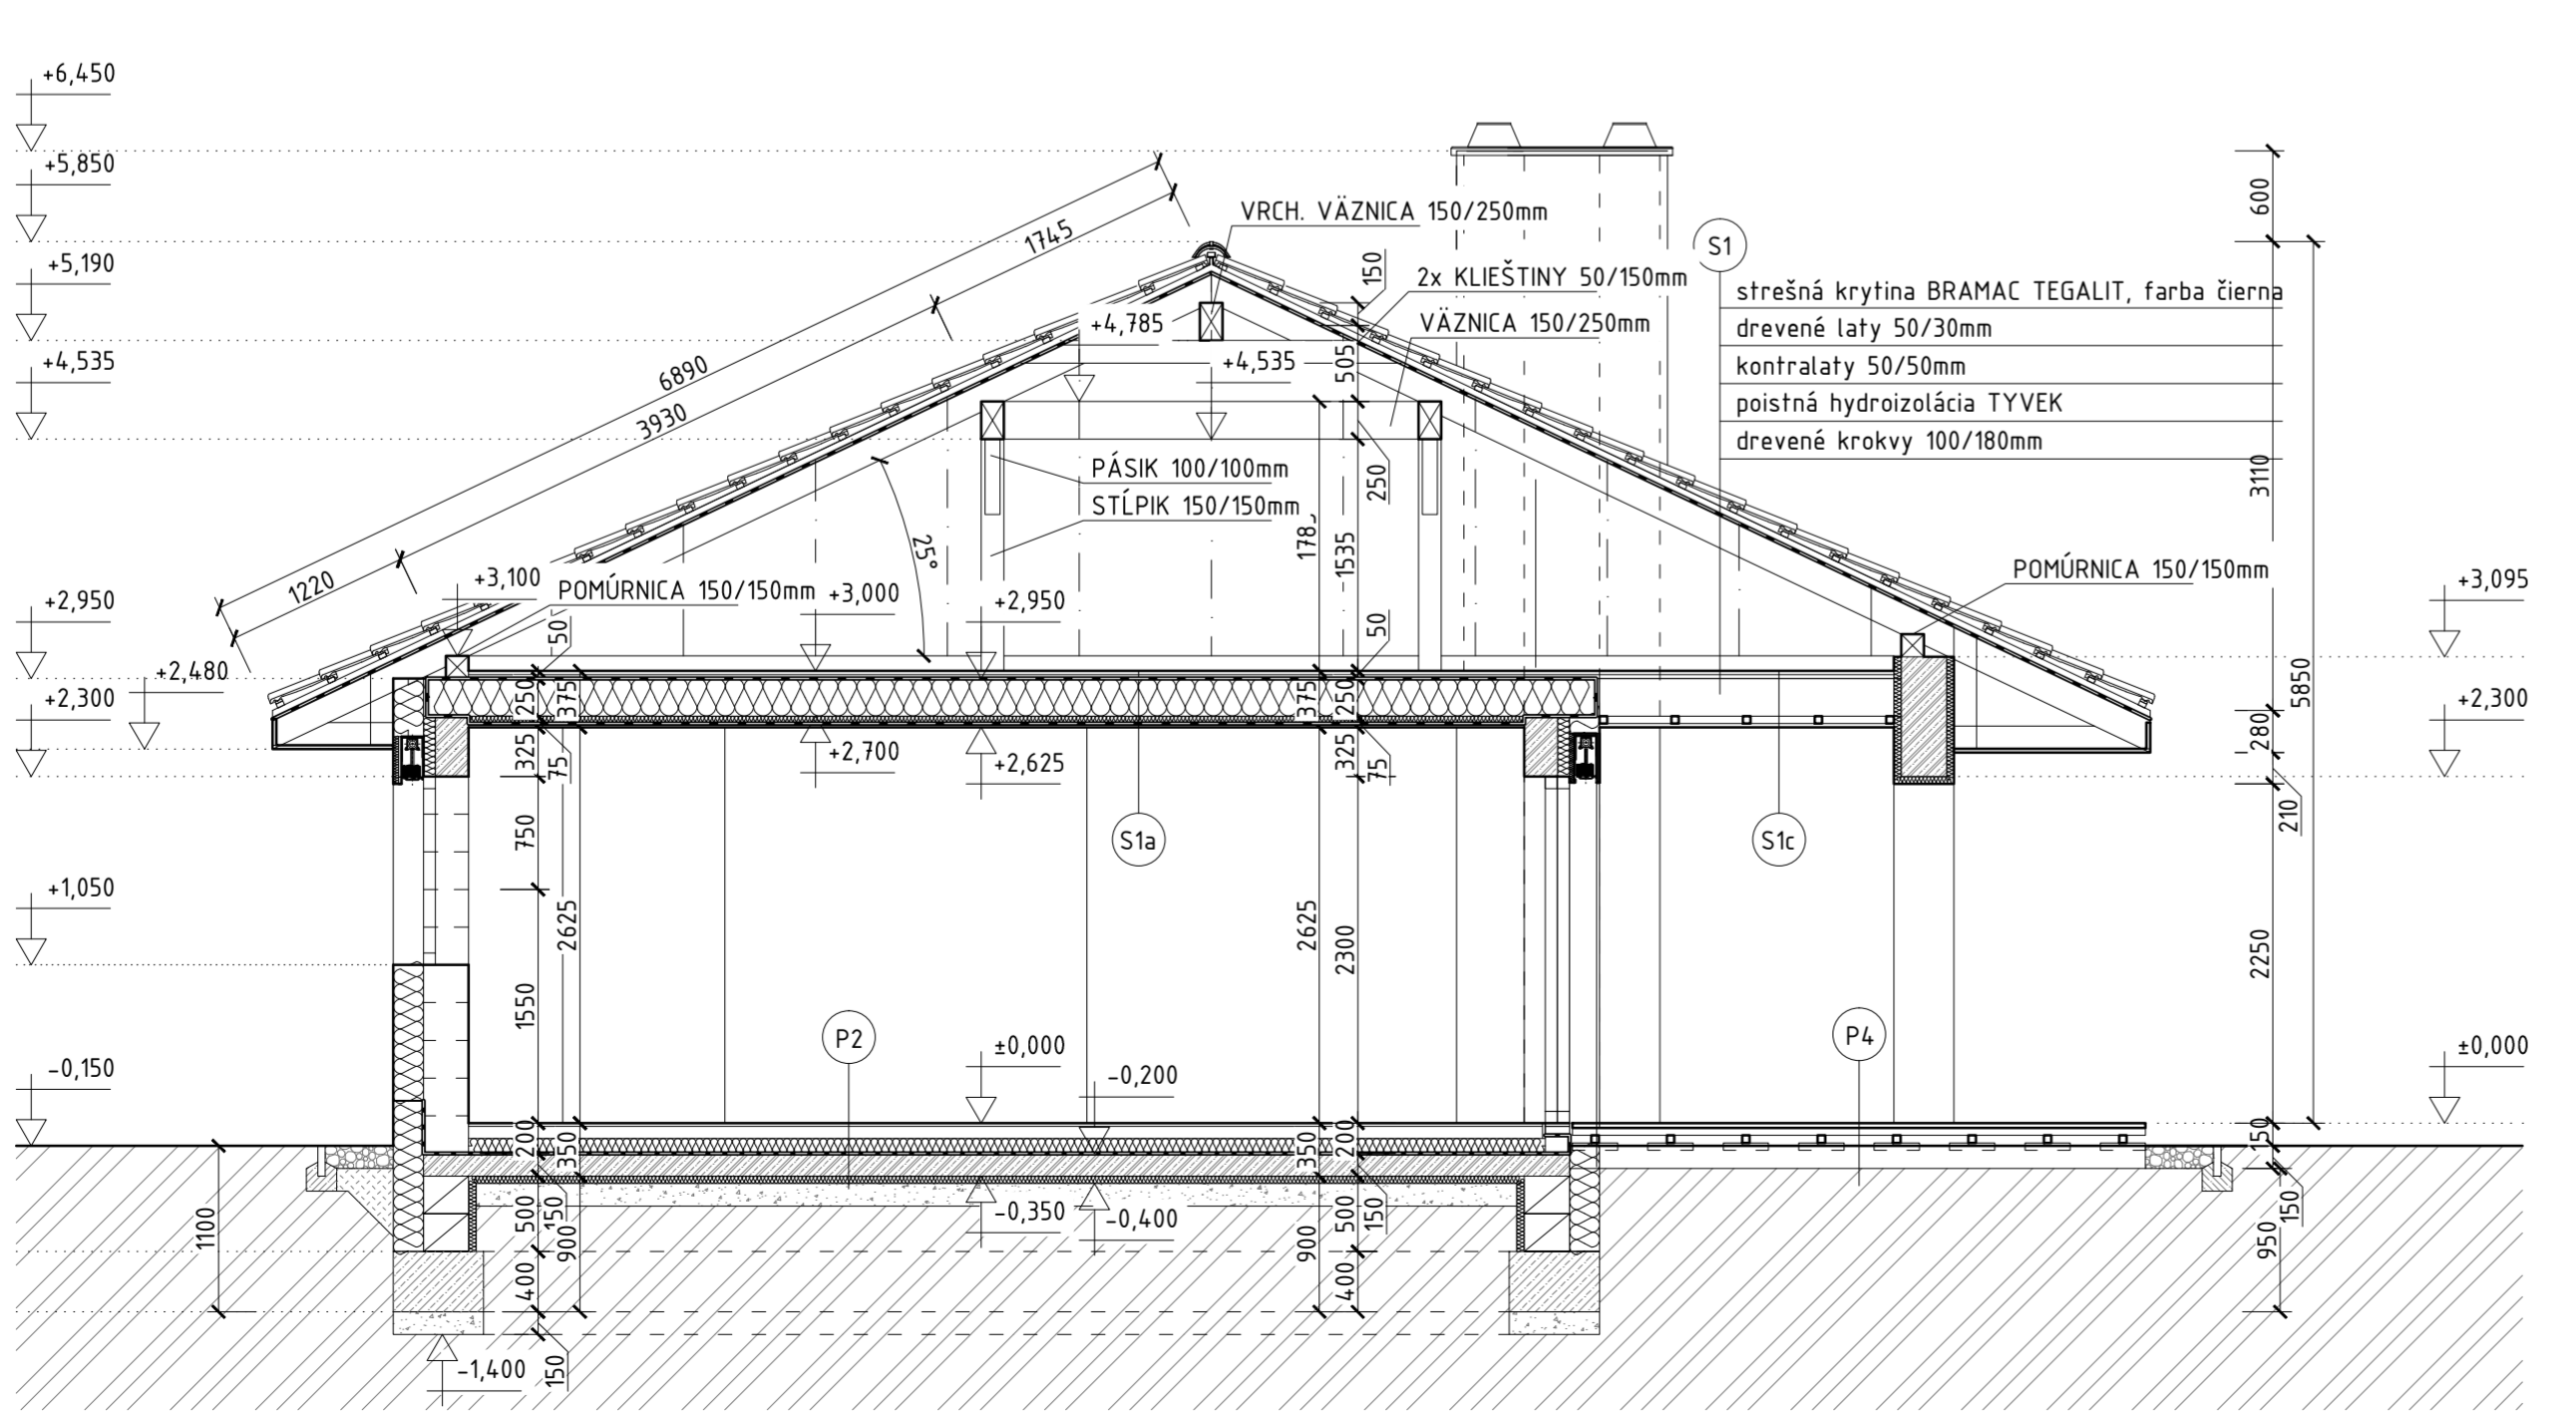

REZ C-C

LEGENDA MATERIÁLOV:

- BETÓNOVÉ DEBNIACE TVÁRNICE DT 30 a 25, hr. 300 a 250mm
- POROTHERM 38 Profi Ti, hr. 300mm, rozmeru 250x300x249mm, pevnosť v tlaku 10 N/mm<sup>2</sup>
- POROTHERM 25 AKU Profi, hr. 250mm, rozmeru 375x250x249mm, pevnosť v tlaku 12 N/mm<sup>2</sup>
- PROSTÝ BETÓN C12/C15
- ŽELEZOBETÓNOVÉ KONŠTRUKCIE C20/25
- POROTHERM 11,5 Profi, hr. 115mm, rozmeru 500x115x249mm, pevnosť v tlaku 8 N/mm<sup>2</sup>
- ŠTRKOVÉ LOŽKO ZHUTNENÉ NA 2MPa
- NÁSYP Z VÝKOPOVÉHO MATERIÁLU, ZHUTNENÝ NA 2MPa
- TEPELNÁ IZOLÁCIA, MINERÁLNA VLNA NOBASIL
- HYDROIZOLÁCIA

±0,000 = exist.

PROJEKT JE DUŠEVNÝM VLASTNÍCTVOM AUTOROV.

Autori:	Ing. arch. Peter Šercel, Ing. arch. Andrej Švec	Stupeň PD:	DSP
Zodp. projektant:	Ing. arch. Peter Šercel, a2š architekti s.r.o., www.a2s.sk	Časť:	architektúra
Investor:	Ing. Andrej Ďurkovič a Mgr. Zuzana Banková, Zoltána Fábryho , 925 22 Veľké Úľany	Dátum:	05/2014
Miesto stavby:	par. č.: 1263/1, 2, ulica Nová, KÚ a obec Veľké Úľany	Mierka:	1:50 Formát: 6xA4
Stavba:	<b>RODINNÝ DOM S DVOJGARÁŽOU</b>	Č. výkresu:	Č. sady:
Názov výkresu:	REZ A-A, B-B, C-C	<b>07</b>	