


# KONSTRUKCE STŘECHY

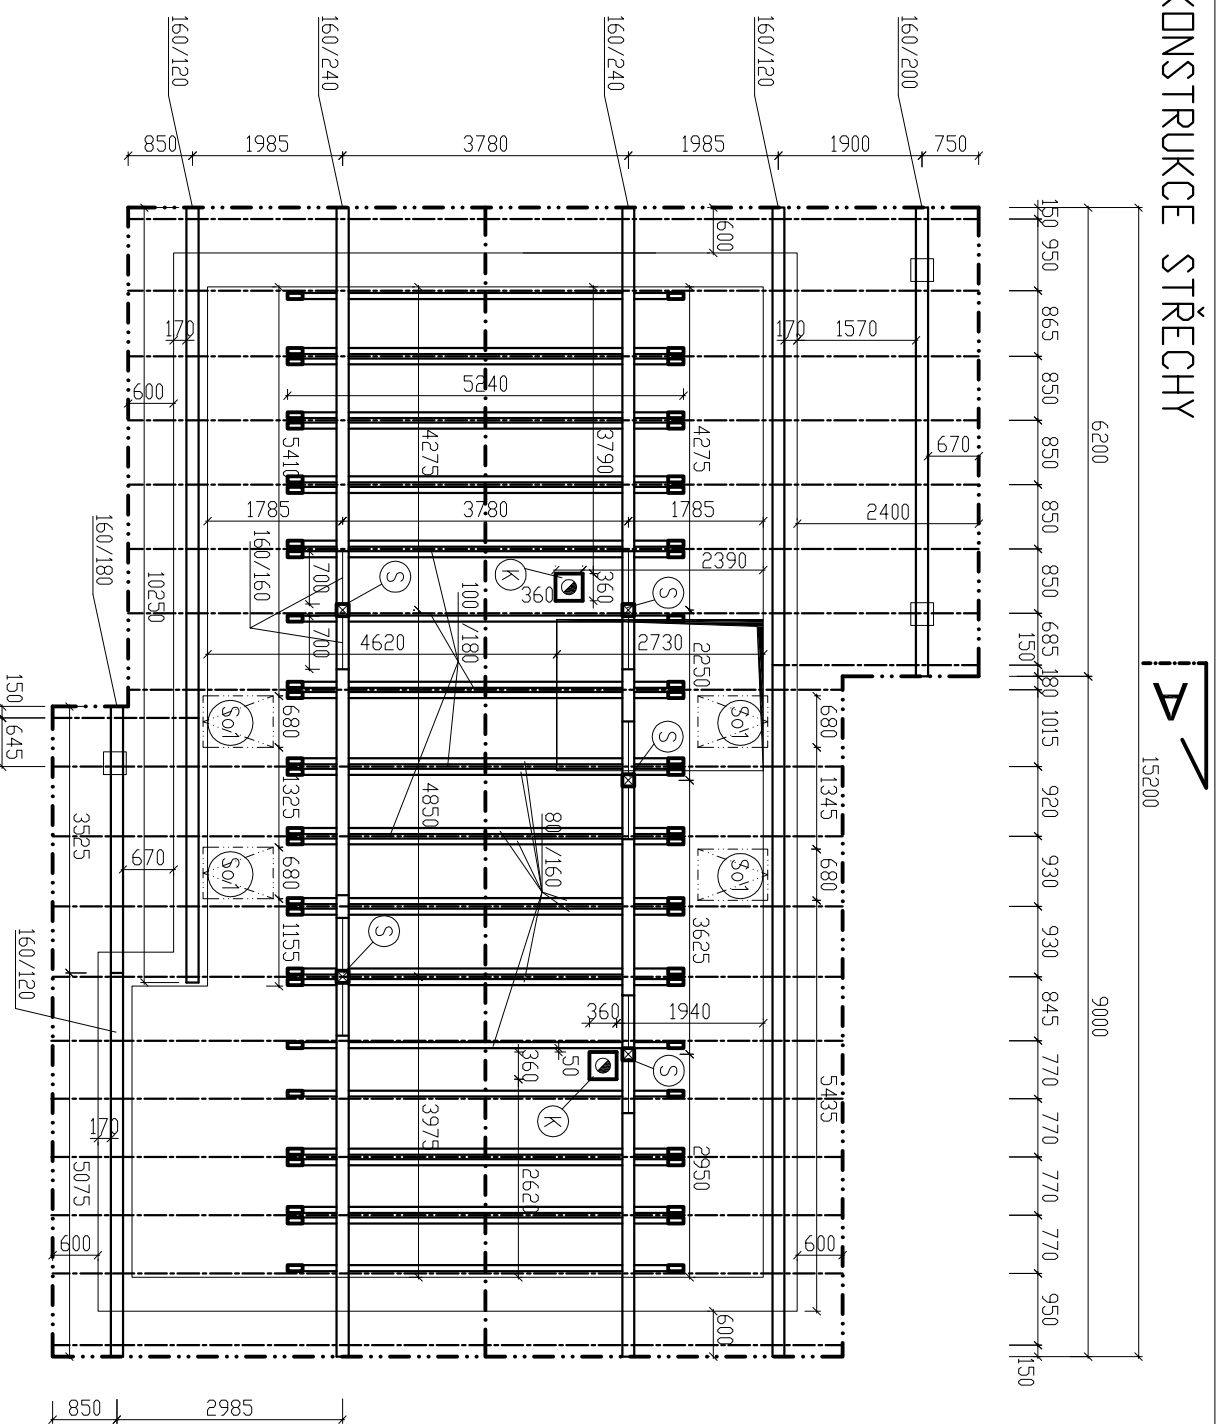

## POZNÁMKA

DŘEVĚNÉ PRVKY BUDOU OŠETŘENY PREVENTIVNÍM NÁTĚREM PROTI PŮSOBENÍ BÍLOTICKÝCH ŠKŮDLCŮ (LIGNDFIX).

DŘEVĚNÁ KONSTRUKCE KROVU BUDE PROVEDENA DLE ČSN 73 2810 / DŘEVĚNÉ STAVEBNÍ KONSTRUKCE – PROVADĚNÍ / A DOTIČENÝCH NŮREM V NĚ CITOVANÝCH

POZEDNICI KOTVIT K VĚNCŮM PD cca 1,25 m NEBO MIN. NA DVĚDU MÍSTECH

VEŠKERÉ SPOJE KROKVÍ A KROKVÍ S KLEŠŤINAMI BUDOU PROVEDENY POMOČI SPOJOVACÍHO MATERIÁLU BULDOS Ø 75 + M16 + PODLOŽKY Ø 50/6

ZE ZHORA NA KLEŠŤINÁCH BUDE PROVEDENO POBITÍ PRKNY tl. 25 mm JAKO ZAJIŠTĚNÍ VZPĚRU KLEŠŤIN A ZAVĚTRŮVANÍ


**DŘEVĚNÉ PRVKY MUSÍ BÝT VZDALENY MIN. 50mm DD KOMINA III**

(So1) STŘEŠNÍ DKND VELUX GGU 680/1180 mm

(K) KDMN SCHIEDEL ABSOLUT 360/360mm, Ø PRŮDUCHU 200mm

STŘEŠNÍ KRYTINA – BETONOVÉ TAŠKY (ČERVENÁ).....PLUCHA 211 m<sup>2</sup>  
 – VEŠKERÉ PROVEDENÍ POUŽITÝCH MATERIÁLŮ BUDE PROVEDENO DLE TECHNOLÓGICKÝCH PODKLADŮ VÝROBCŮ

# POHLED NA STŘECHU

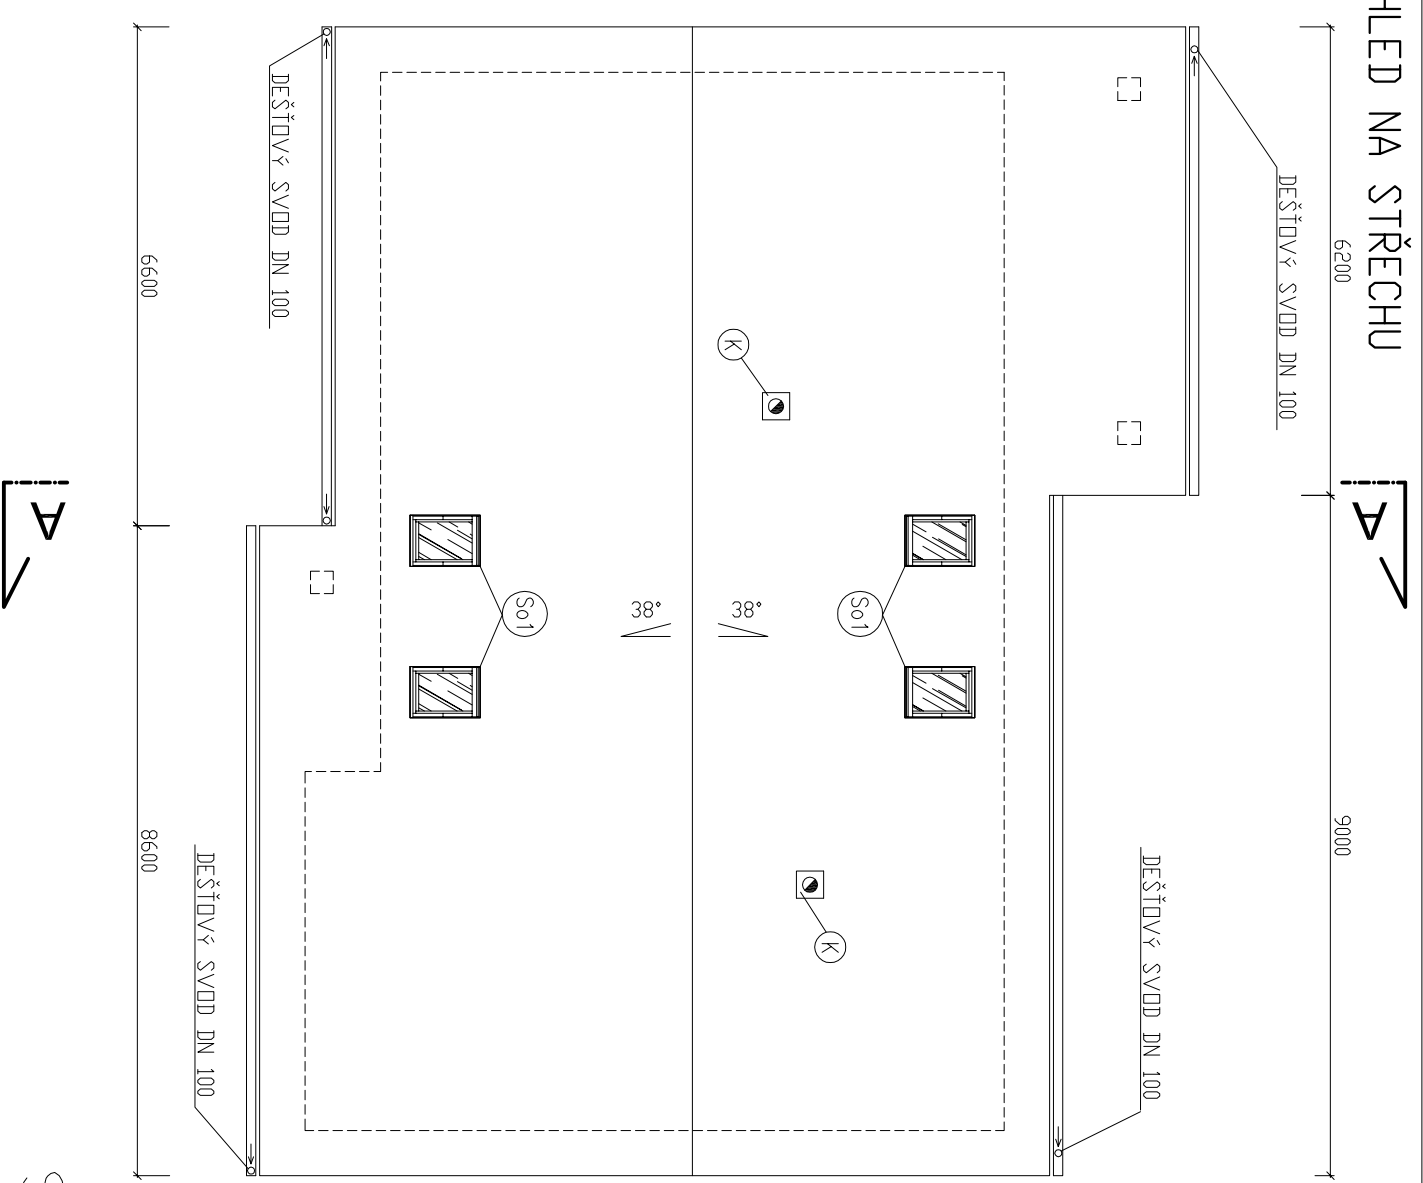

**ARCHITEKTURE PH**

Petr Hnilička  
 Vidm. 7, 277 21 p. Liběchov  
 Tel: 739 071 424 E-mail: phnilic@centrum.cz  
 IČO: 711 21 239 DIČ: CZ 6109140897

PROJEKTOVAL:  
 VYPRACOVAL:  
 SCHVÁLIL:

Petr Hnilička  
 Petr Hnilička  
 Ing. František Bartoš

STUPĚŇ PROJEKTU:  
 DATUM:  
 MĚŘÍTKO:

ÚR A OS  
 9/2015  
 1:100

STAVEBNÍK: Vlnš Miroslav, č.p. 6, 29301 Bukovno

ZAKÁZKA ČÍSLO:  
 2015 – 12

NAZEV PROJEKTU:

**LOKALITA U VYSOKÉHO NAPĚTÍ, Bukovno - NOVOSTAVBA RD**

ČÍSLO VÝKRESU:

MÍSTO STAVBY: č.porc. 953/5, k.ú. Bukovno, Středočeský kraj

OBSAH: SO 1 – NOVOSTAVBA RD – KONSTRUKCE STŘECHY A POHLED NA STŘECHU

AR 4