

cesta

TT+EV/koax + TCEPKPFLE3XN04 přívod videoelektřiny

EZ

podání telefonní dráhy pro kabinu

posunutá vlna

Připojková skříň nová

rozváděč RE nová

ve vyzděném pilířku nad sebou

ve vyzděném pilířku nad sebou

CYKY5C*16 hlavní přívod
CYKY5C*1,5 ovládací HDO
TCEPKPFLE3XN04
KOAX+UTPcat5E
J550-AV2,5
Ve výkopu hl. min. 1m

CCTV 2

Outdoor anténa upravení investitor

CCTV 3

Outdoor anténa upravení investitor

CCTV 4

Outdoor anténa upravení investitor

CCTV 5


Outdoor anténa upravení investitor

CCTV 6

Outdoor anténa upravení investitor

CCTV 7

Outdoor anténa upravení investitor

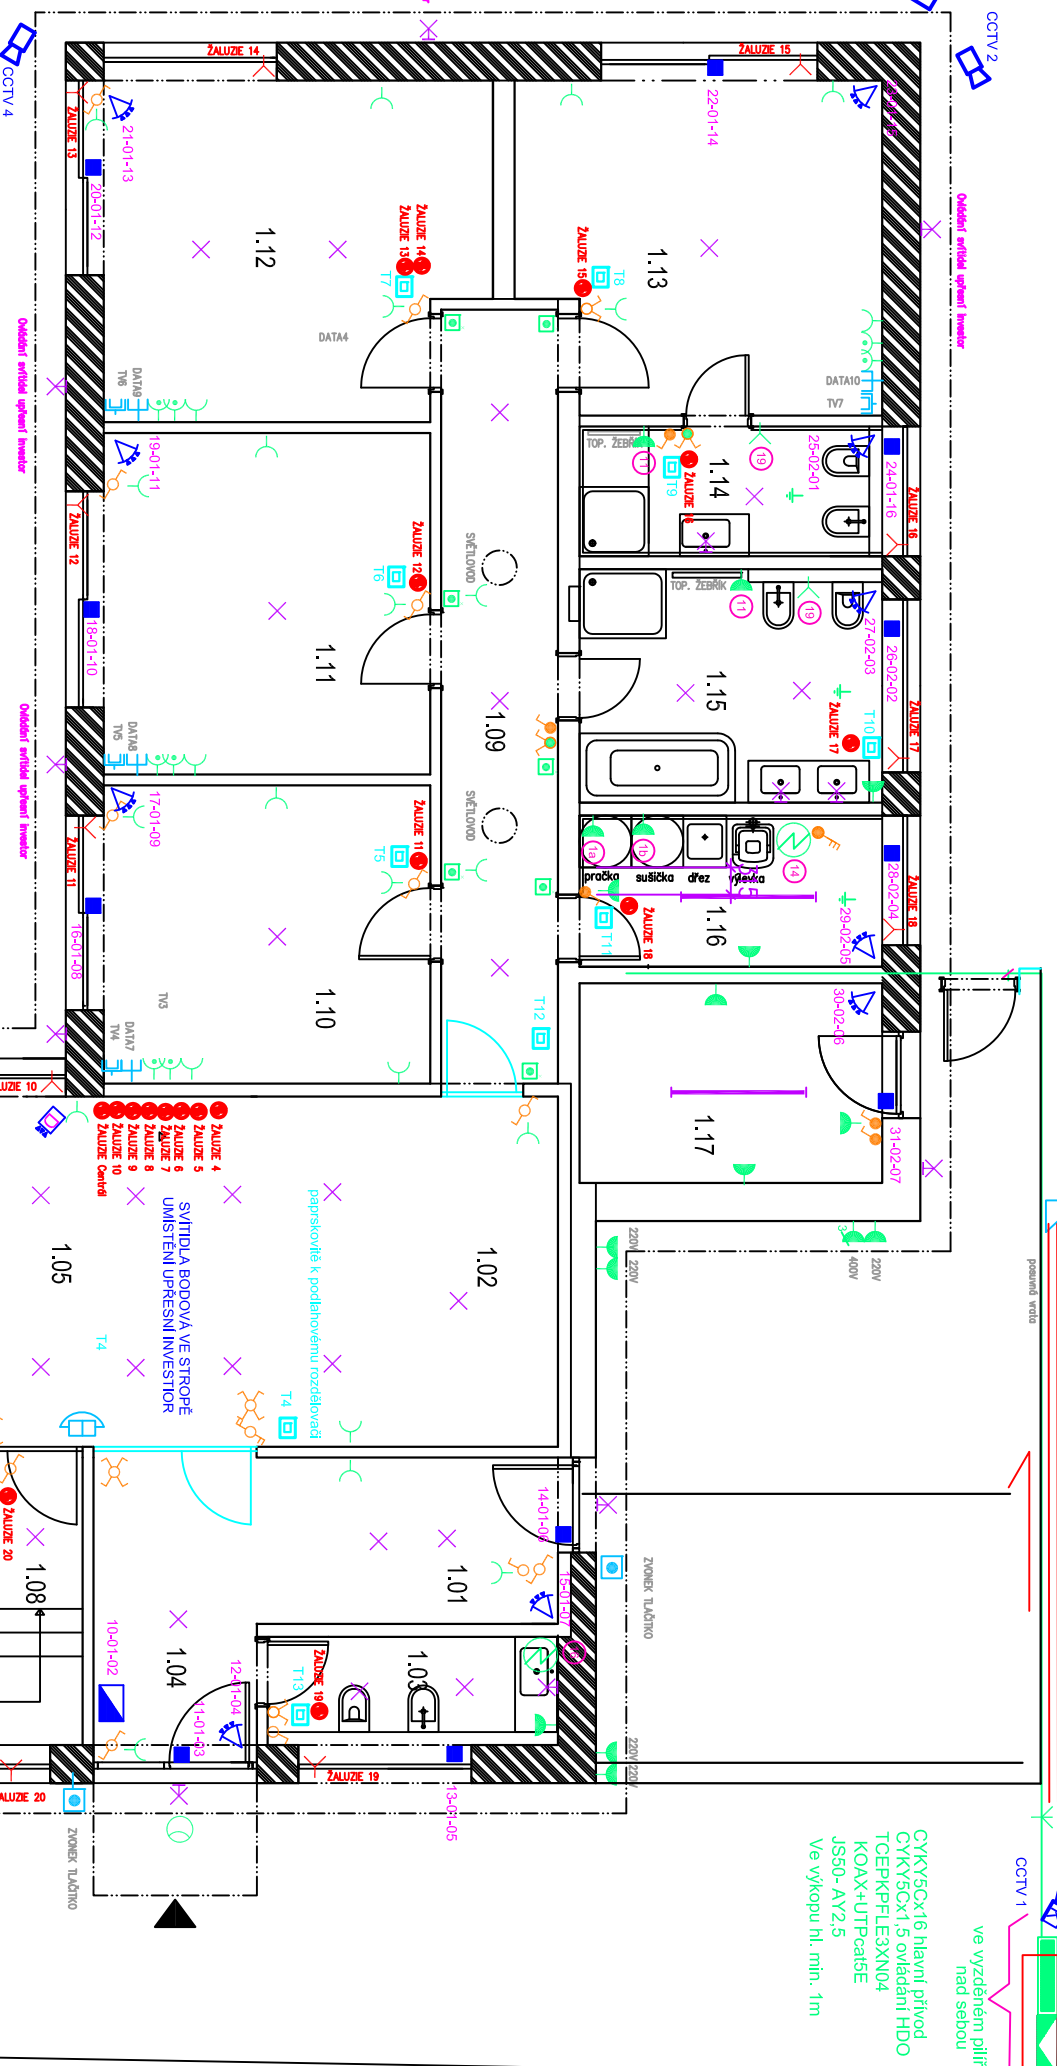

1x UTPcat5E páprskovité z techn. místnosti
1x koax+2x1 páprskovité z techn. místnosti

11x koax TV+SAT z druhého sítěřna
2x UTP sítěřna rezerva

hranice pozemku dle zaměření

- rezerva pro čističku odpadních vod CYKY 5C*2,5
- rezerva pro bazén (bez protiproudu a ohřevu) CYKY 5C*4
- rezerva pro závlahu CYKY 5C*2,5
- rezerva pro saunu CYKY 5C*2,5
- rezerva pro klimatizaci ??? upřesnění investitor
- rezerva pro osvětlení terasy CYKY 5C*1,5 upřesnění investitor
- rezerva pro čističku CYKY 5C*2,5

TERASA

PŮDORYS 1.NP ELEKTROINSTALACE

20.1.2016

1x UTPcat5E páprskovité z techn. místnosti
1x koax+2x1 páprskovité z techn. místnosti

CCTV 5
CCTV 6
CCTV 7