


ŘEZ A-A'

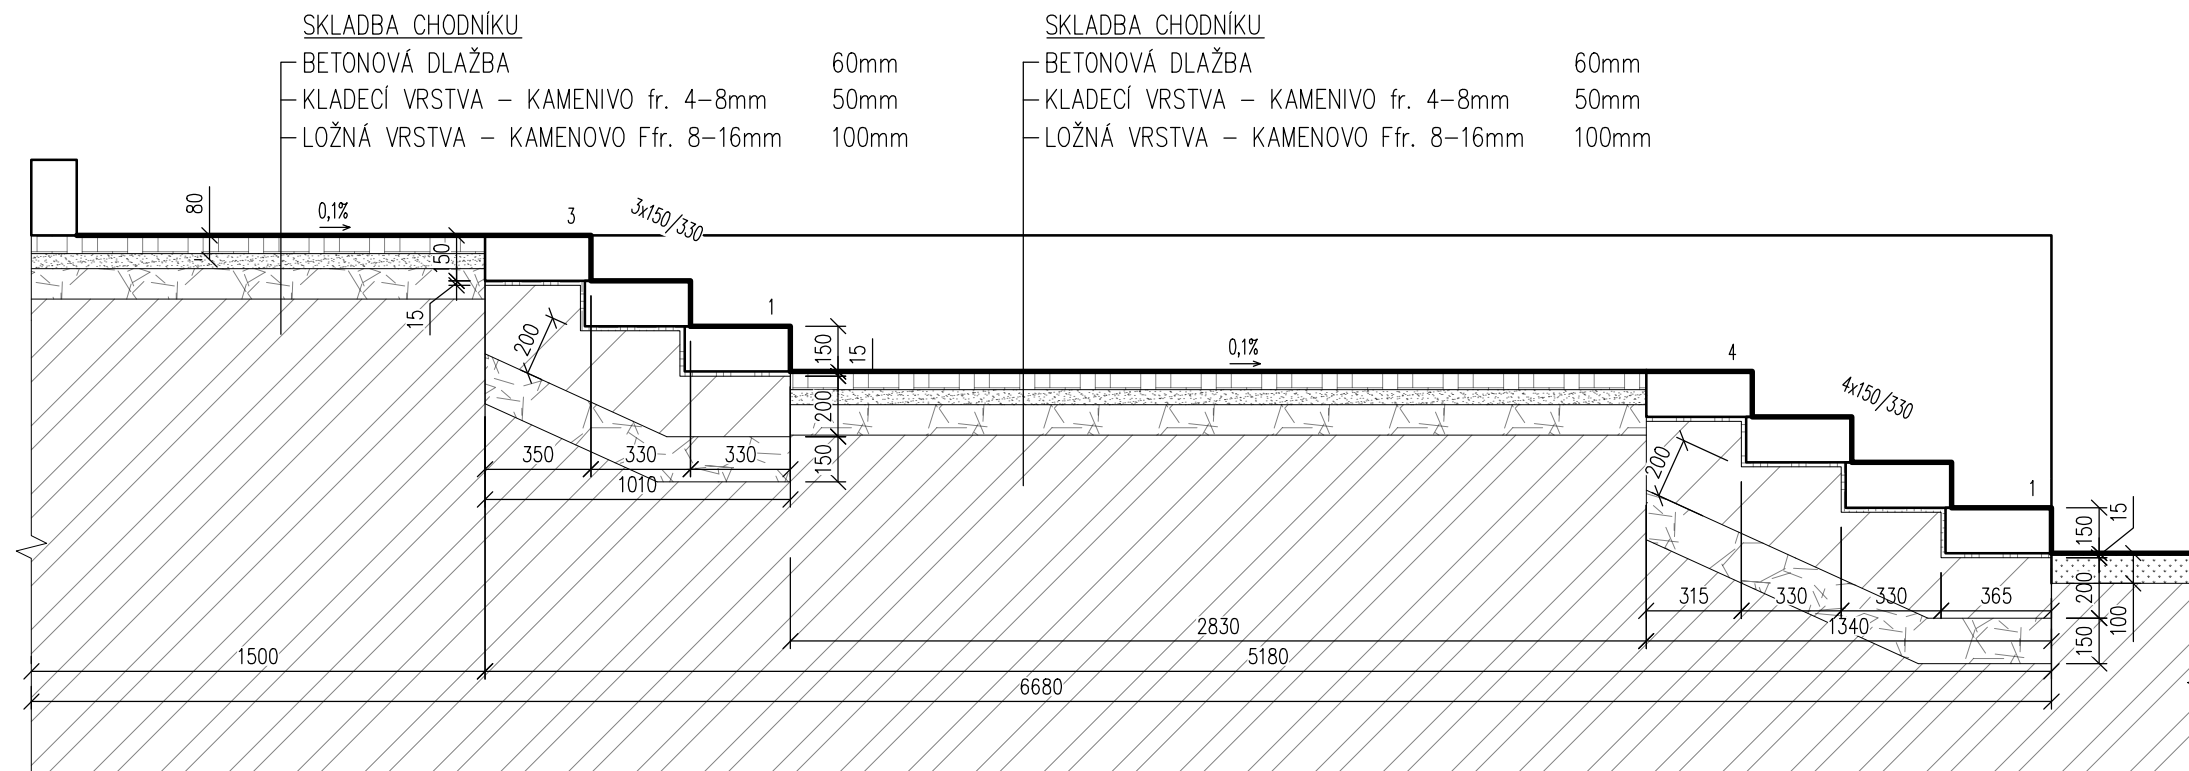

LEGENDA MATERIÁLU

- PEFABRIKOVANÉ SCHODIŠŤOVÉ STUPNĚ
- FLEXIBILNÍ LEPIDLO/CEMENTOVÝ POTĚR
- BETON C20/25
- PODKLADNÍ VRSTVA – KAMENNÁ DRŤ 11–22, 16–32
- ROSTLÝ TERÉN
- HUTNĚNÝ NÁSYP