

SKLADBY KONŠTRUKCII:

S – SKLADBA STRECHY

- strešná krytina (napr. betónová škridla)
- kontrolatovanie 40x50 mm
- latovanie 50x50 mm
- difúzna fólia
- drevený väzníkový krov – za statiku zodpovedá dodávateľ väzníkov
- vzduchová medzera (pokrovie)
- tepelná izolácia z minerálnej vlny hr.300mm (napr. Knauf Class – parozábrana
- spustený nosný drevený/ocelový rošt pre SDK podhľad
- zavesený SDK podhľad – 2xGKBF/GKBFI 12,5mm

P1 – SKLADBA PODLAHY


- plávajúca laminátová podlaha / keramická dlažba hr. 10mm
- podložka pod laminátovú podlahu / lepidlo pre dlažbu
- PE fólia (ak nášlapná vrstva je laminátová podlaha)
- cementový poter hr. 60mm
- systémová doska s husím krkom podlahového vykurovania (30n
- podlahový polystyrén 100 S hr. 2x60 mm – voľne kladený
- hydroizolácia napr. MIDA BASE PV S4
- penetračný náter
- železobetónová základová platňa hr. 150mm vystužená
- sietou KARI oko 100x100mm fí 8mm
- podkladové zhutnené štrkové lôžko hr. 100mm
- rastlý terén

P2 – SKLADBA OKAPOVÉHO CHODNÍKA

- betónový okapový chodník hr. 80mm – dilatovaný každých 6m
- podkladové štrkové lôžko hr. 100mm
- vodopriepustný obsyp

POZNÁMKY:

- TI 1 – soklová izolácia styrodur hr. 100mm
 TI 2 – izolácia styrodur hr. 50mm
 D – drenážna rúra obalená geotextíliou – zabezpečenie odvodú vody od základovej škáry

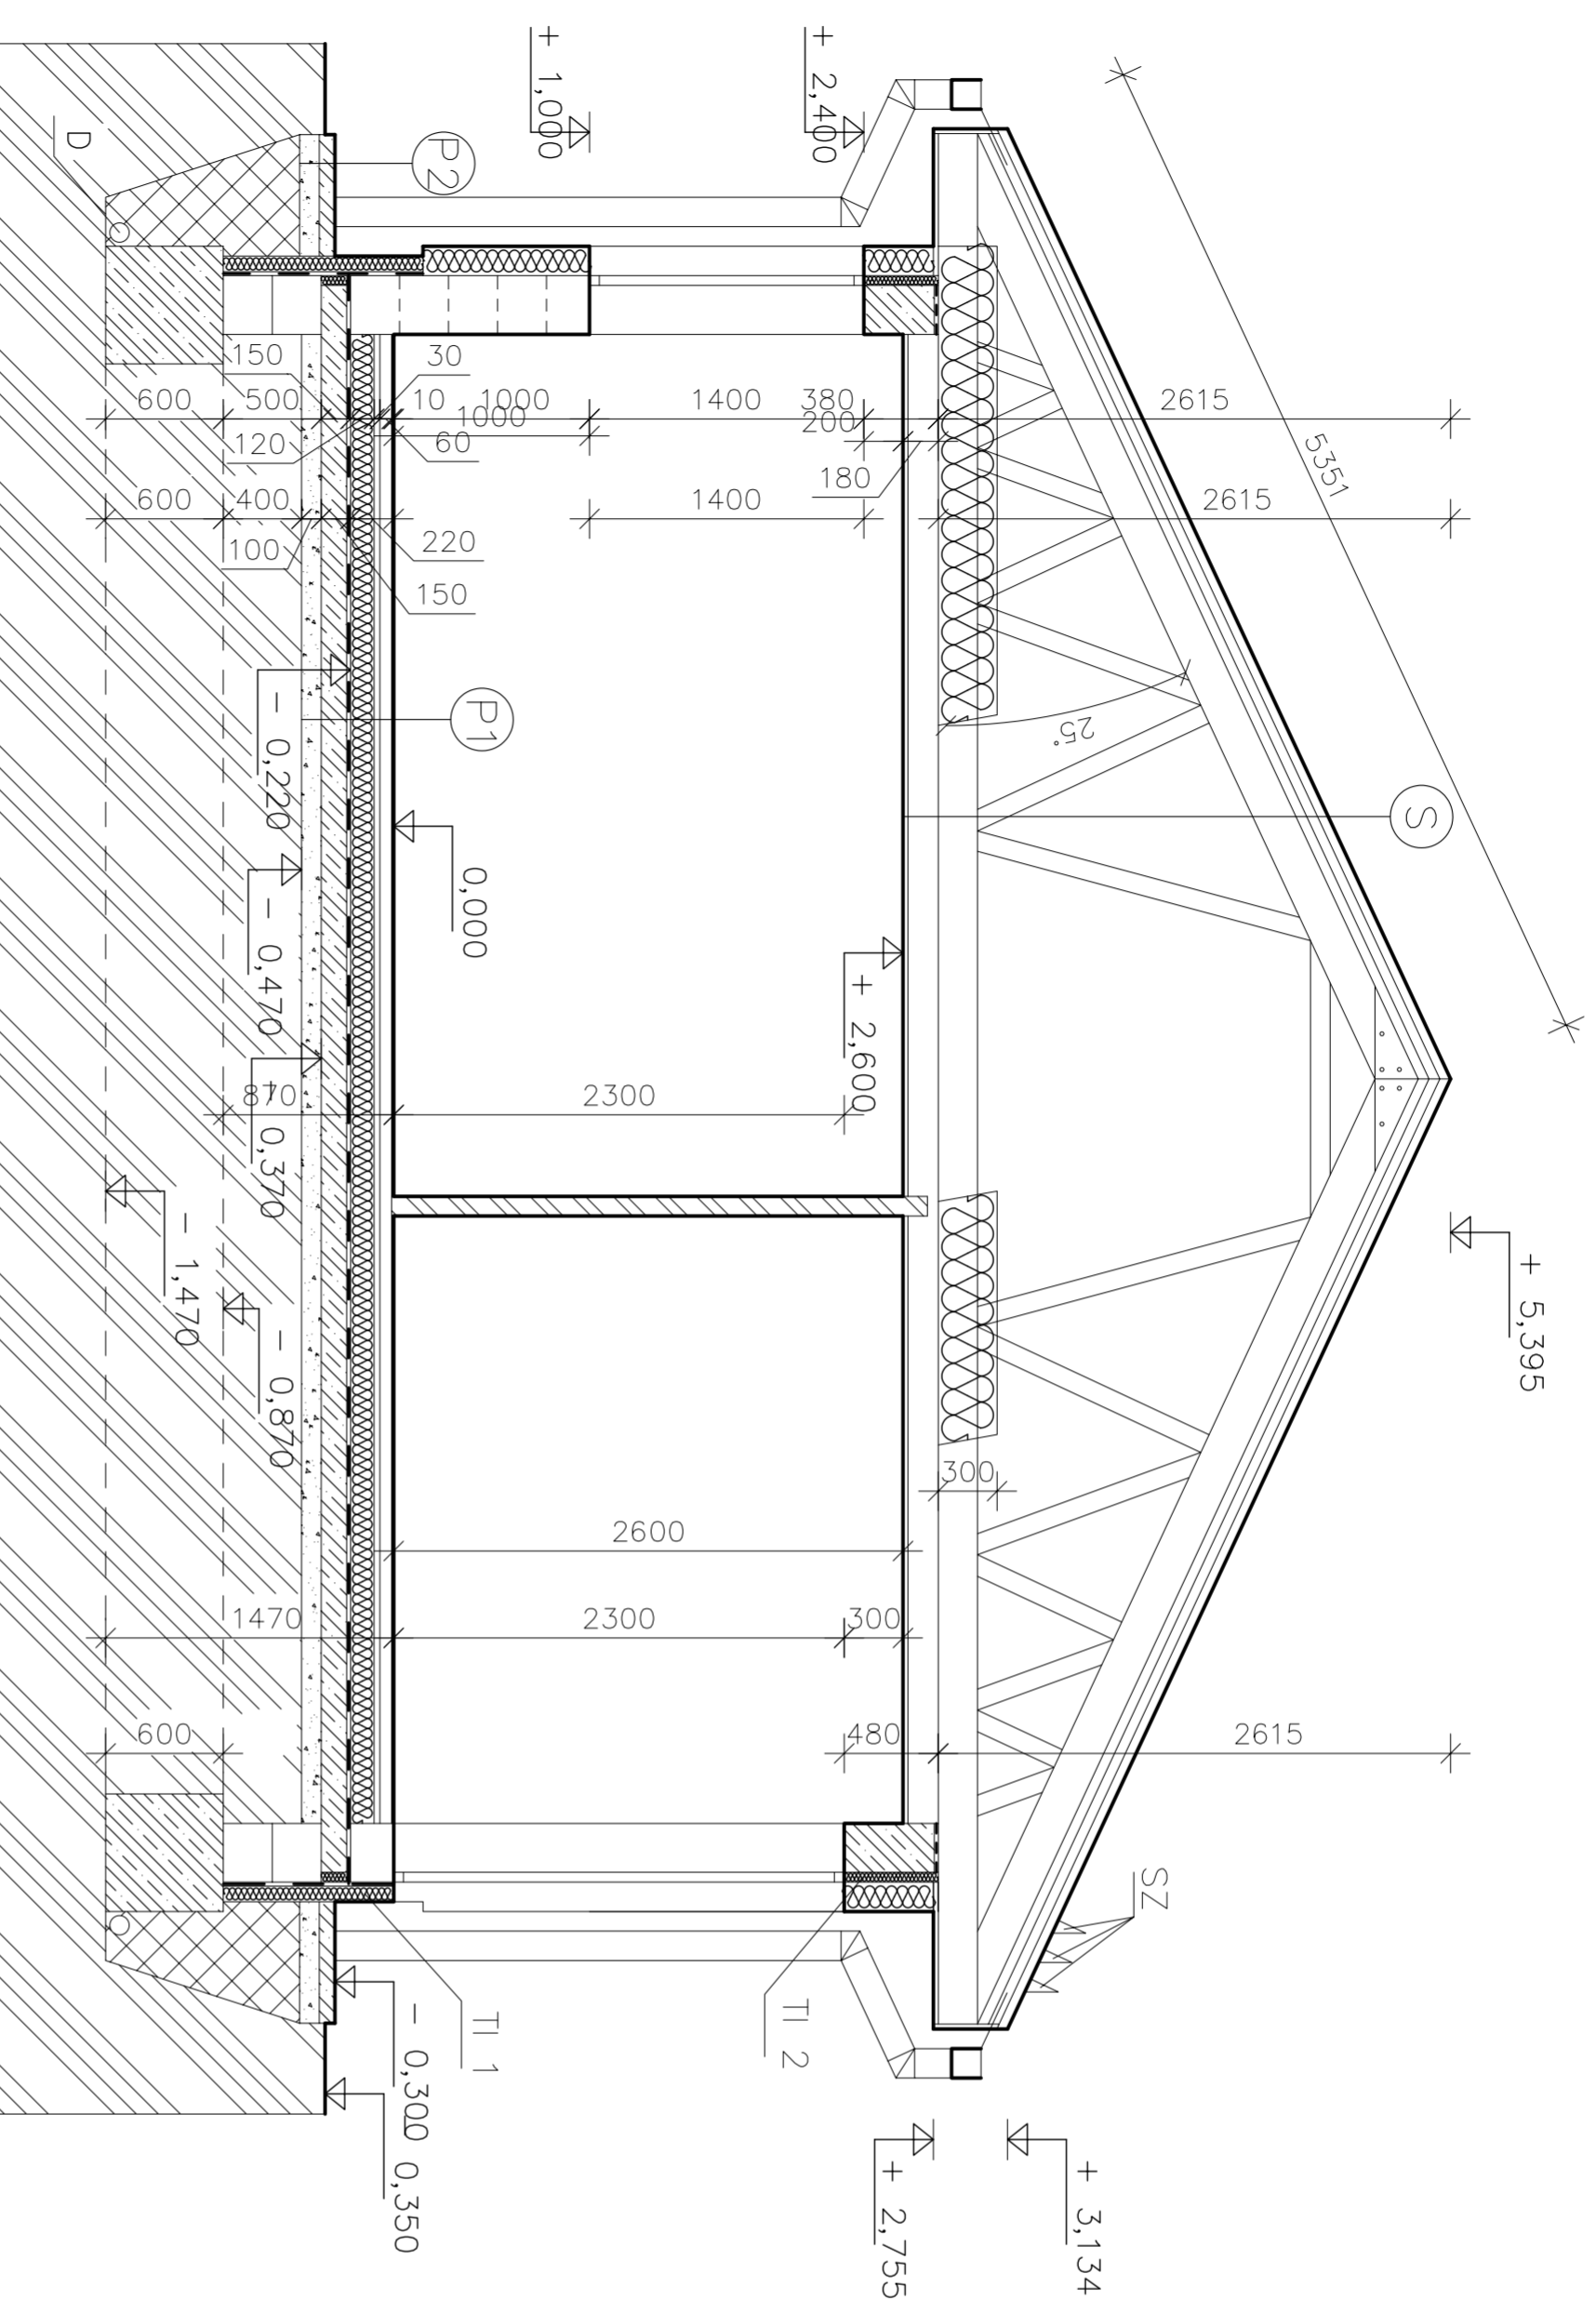

LEGENDA:

	Ytong Standard – tvárnice pre obvodové muriivo a vnútorné nosné steny hr. 300mm; DxVxŠ=599x249x300mm; R=3,00mm ² /K/W		ŽELEZOBETÓN, BETÓN C 20/25 – XC3 (SK) – CI 0.1 D _{max} 16mm – S3, OCEL B500(A)
	Ytong Klasik – tvárnice pre priečky a výplňové muriivo, hr. 150mm; DxVxŠ=599x249x150mm		PROSTÝ BETÓN min. C20/25 VYSTUŽENÝ SIEŤOU KARI OKO 100mm ø 8mm
	Ytong Klasik – tvárnice pre priečky a výplňové muriivo, hr. 100mm; DxVxŠ=599x249x100mm		RASTLÝ TERÉN
	VODOPRIEPUSTNÝ OBSYP		
	PODKLADOVÝ BETÓN POD ŽB DOSKU C8/10 hr. 100mm		

Stavba: <h1>RODINNÝ DOM</h1>		Autor projektu: Ing. Vladimír Laco, PhD. Kreslil: Ing. Vladimír Laco, PhD.	
Investor: Ludovít Mihalička Hydňarska 57 Nitra- Parovoske Hale , 94901	Miesto stavby: obec Ivanka pri Nitre K.ú. Ivanka pri Nitre, okres Nitra Parcela č. 1570/15	Profesia: ARCHITEKTÚRA	Názov: REZ AA
Stupeň: PSP	Formát: 4xA4	Dátum: 9/2020	Číslo výkresu: 3.
Mierka: 1:50			