

PUDORYS

MATERIÁLY:

- 01 překližka lepená, olejovaná, jasanová dýha tl. 18mm
typ překližky a odstín povrchové úpravy musí potvrdit investor
- 02 kovové díly, lakované bíle, RAL 9010
- 03 kožený provázek, průměr, 5-6mm, přírodní
alternativně nerez lanka
kotvení na nerez očka kotvená do ocelové konstrukce
- 04 matrace 1600x2000x200mm



kožený provázek, vzor

místo úchytka výřezy průměr 40mm

směr dřevodekoru


PROSTOR BUDE NUTNÉ PŘED ZAPOČETÍM VÝROBY ZAMĚŘIT
A UPRAVIT PŘÍPADNÉ NESROVNALOSTI VE VÝKRESOVÉ DOKUMENTACI

DOKUMENTACE SLOUŽÍ POUZE JAKO POPTÁVKOVÁ, NIKOLIV JAKO VÝROBNÍ


T01 NÁBYTEK - SPACÍ PATRO

BYT HOLEŠOVICE, TUSAROVA 18, JANA JIRKŮ


POPTÁVKOVÁ DOKUMENTACE, 20/09/2016, vypracoval Pavel Kostka, 728 100 577, kostka@ctyristeny.cz

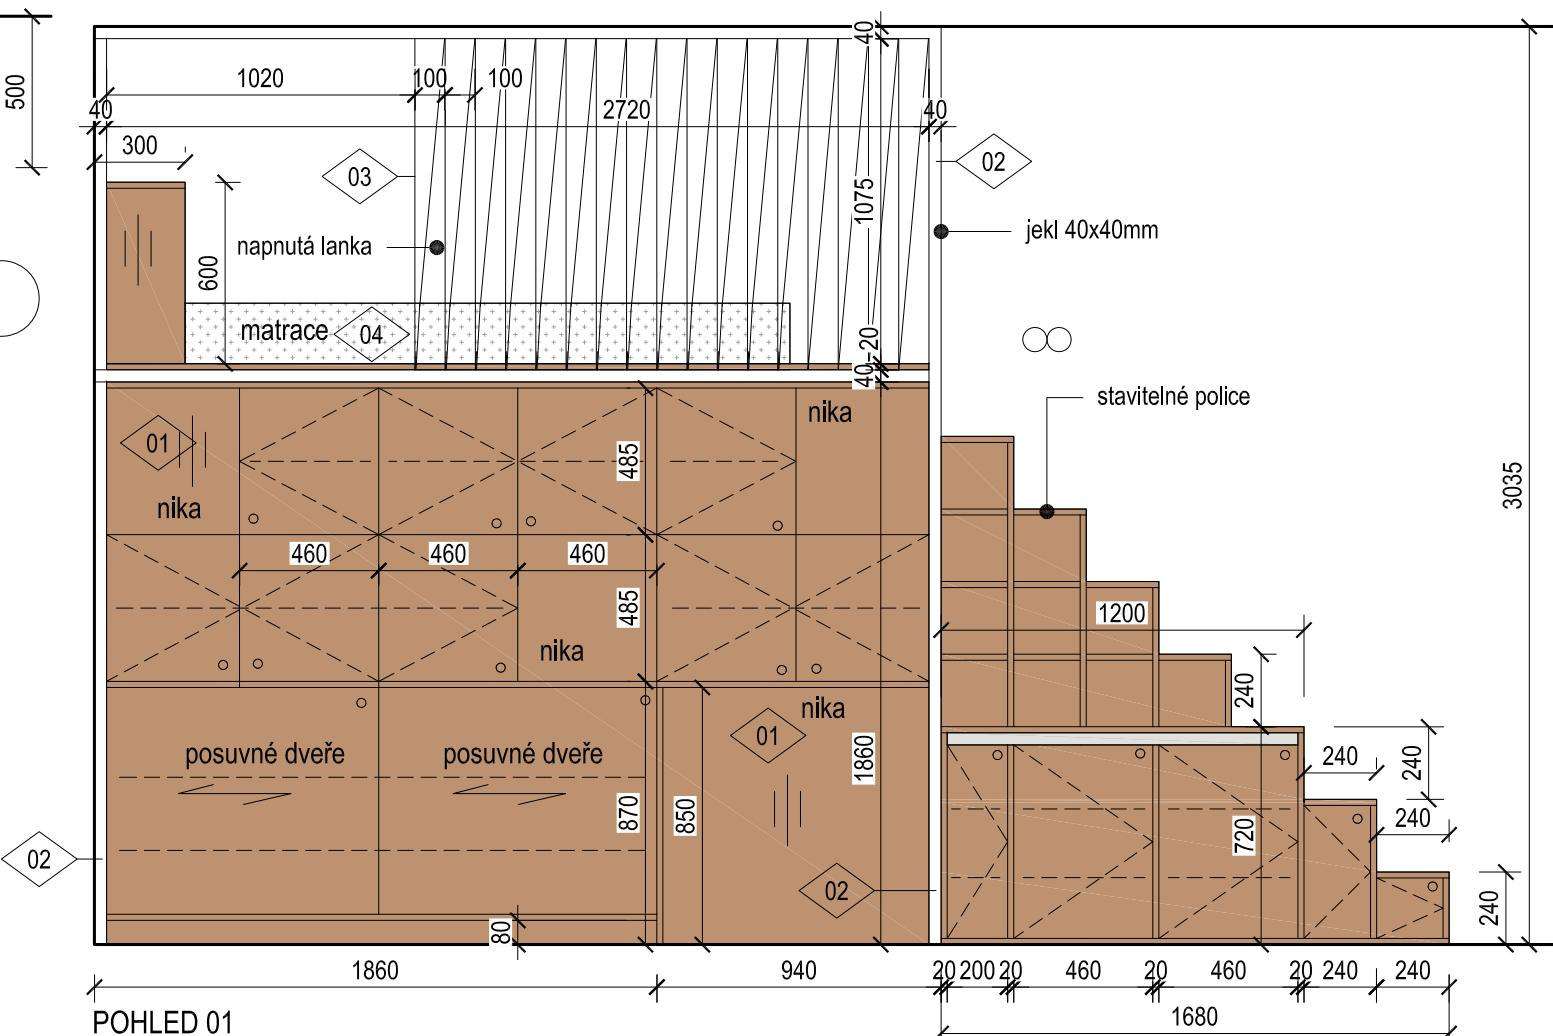

POHLED 01

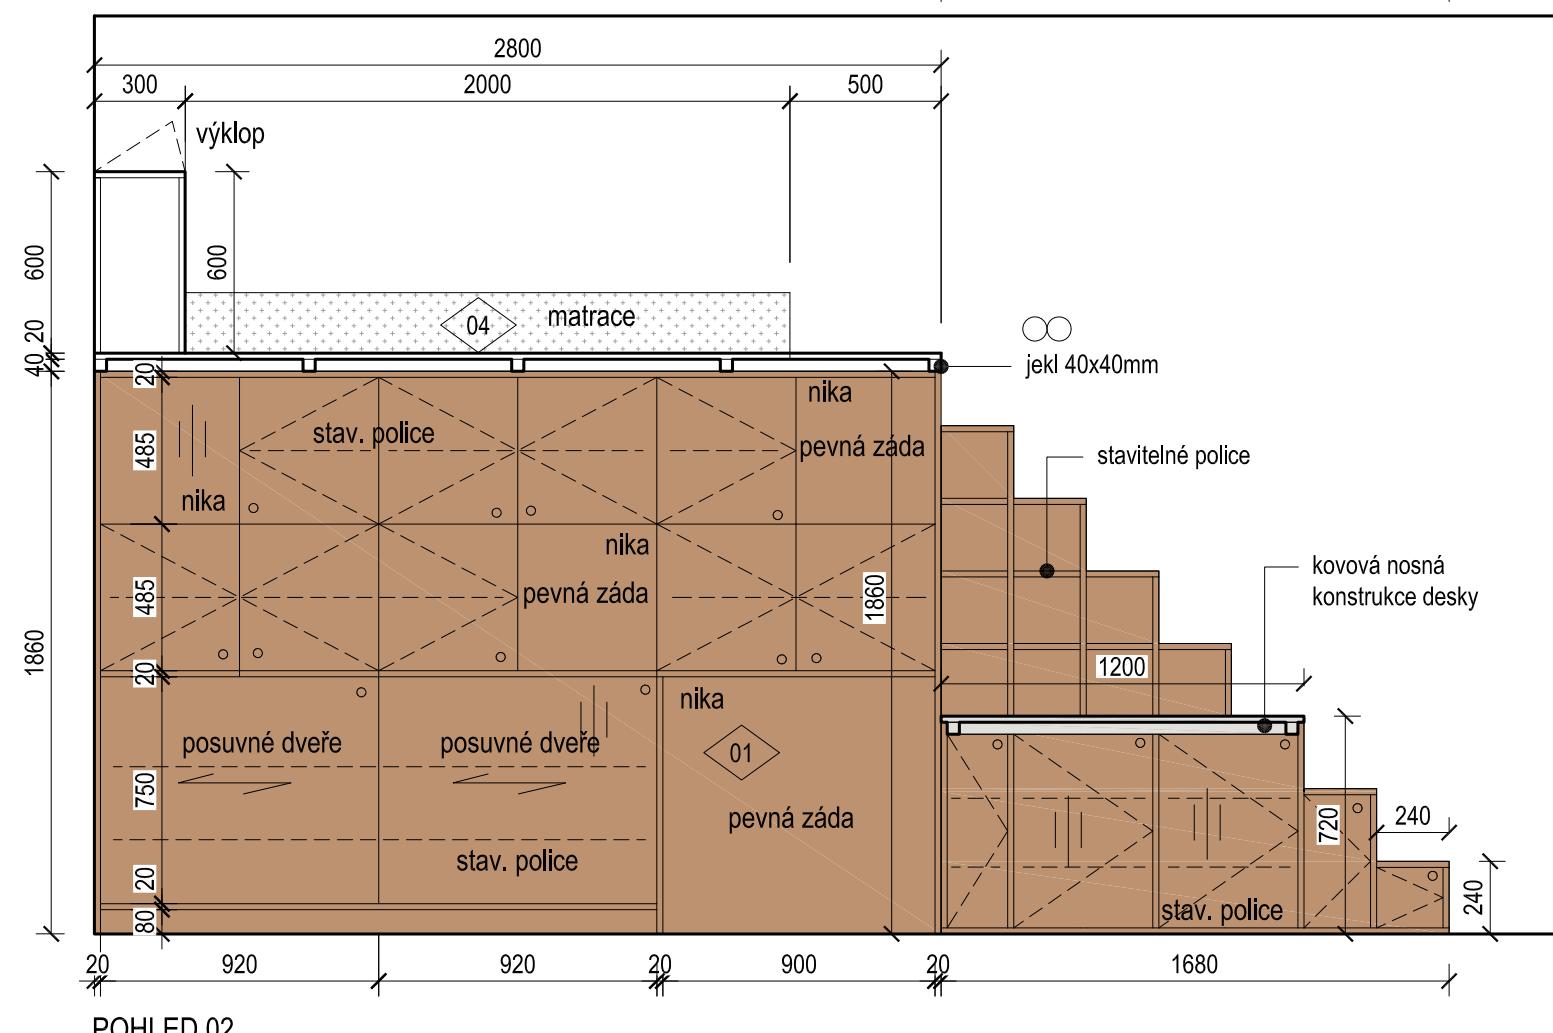

POHLED 02

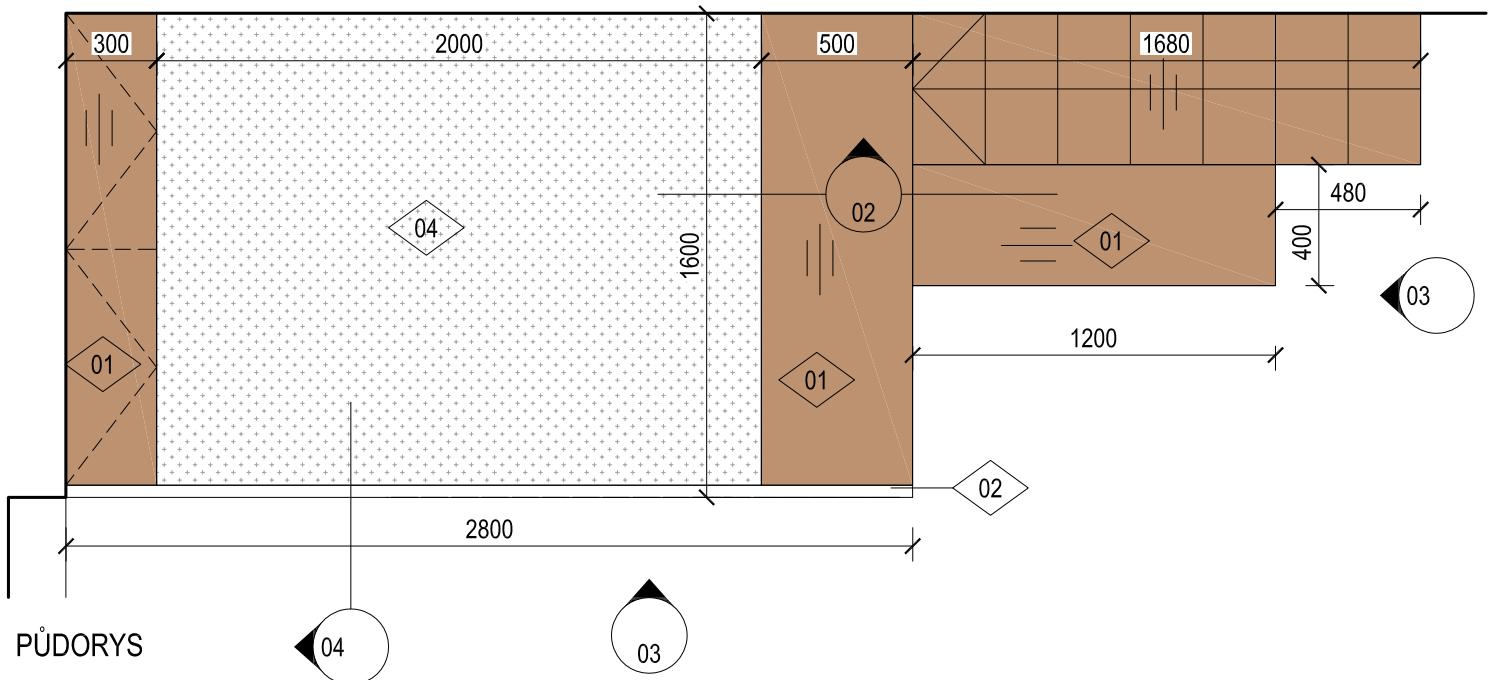

PUDORYS

MATERIÁLY:

- 01 překližka lepená, olejovaná, jasanová dýha tl. 18mm
typ překližky a odstín povrchové úpravy musí potvrdit investor
- 02 kovové díly, lakované bíle, RAL 9010
- 03 kožený provázek, průměr, 5-6mm, přírodní
alternativně nerez lanko
kotvení na nerez očka kotvená do ocelové konstrukce
- 04 matrace 1600x2000x200mm

místo úchytka výřezy průměr 40mm

směr dřevodekoru

PROSTOR BUDE NUTNÉ PŘED ZAPOČETÍM VÝROBY ZAMĚŘIT
A UPRAVIT PŘÍPADNÉ NESROVNALOSTI VE VÝKRESOVÉ DOKUMENTACI


DOKUMENTACE SLOUŽÍ POUZE JAKO POPTÁVKOVÁ, NIKOLIV JAKO VÝROBNÍ

T02


NÁBYTEK - SPACÍ PATRO

BYT HOLEŠOVICE, TUSAROVA 18, JANA JIRKŮ


POPTÁVKOVÁ DOKUMENTACE, 20/09/2016, vypracoval Pavel Kostka, 728 100 577, kostka@ctyristeny.cz

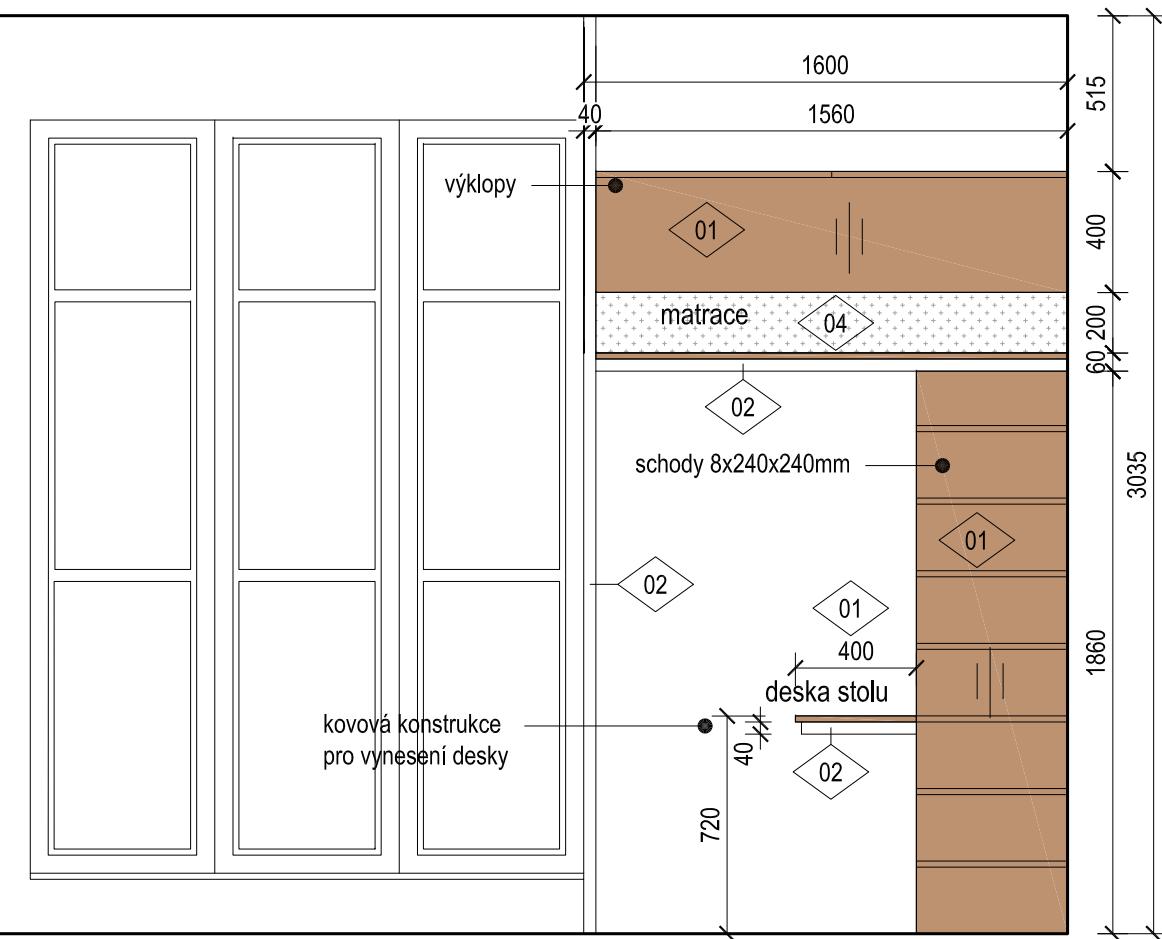

POHLED 03

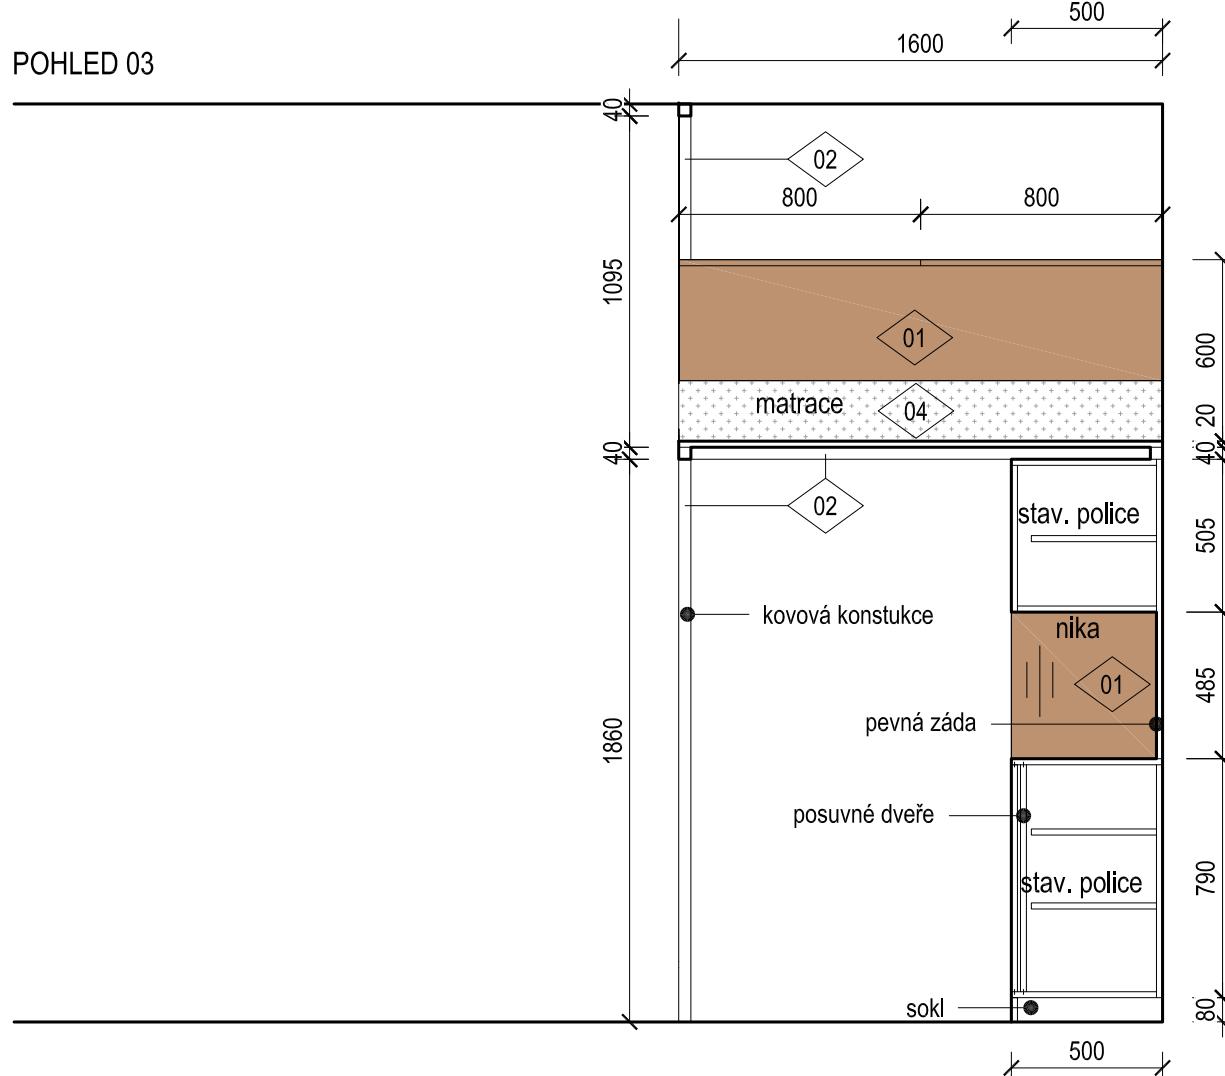

POHLED 04

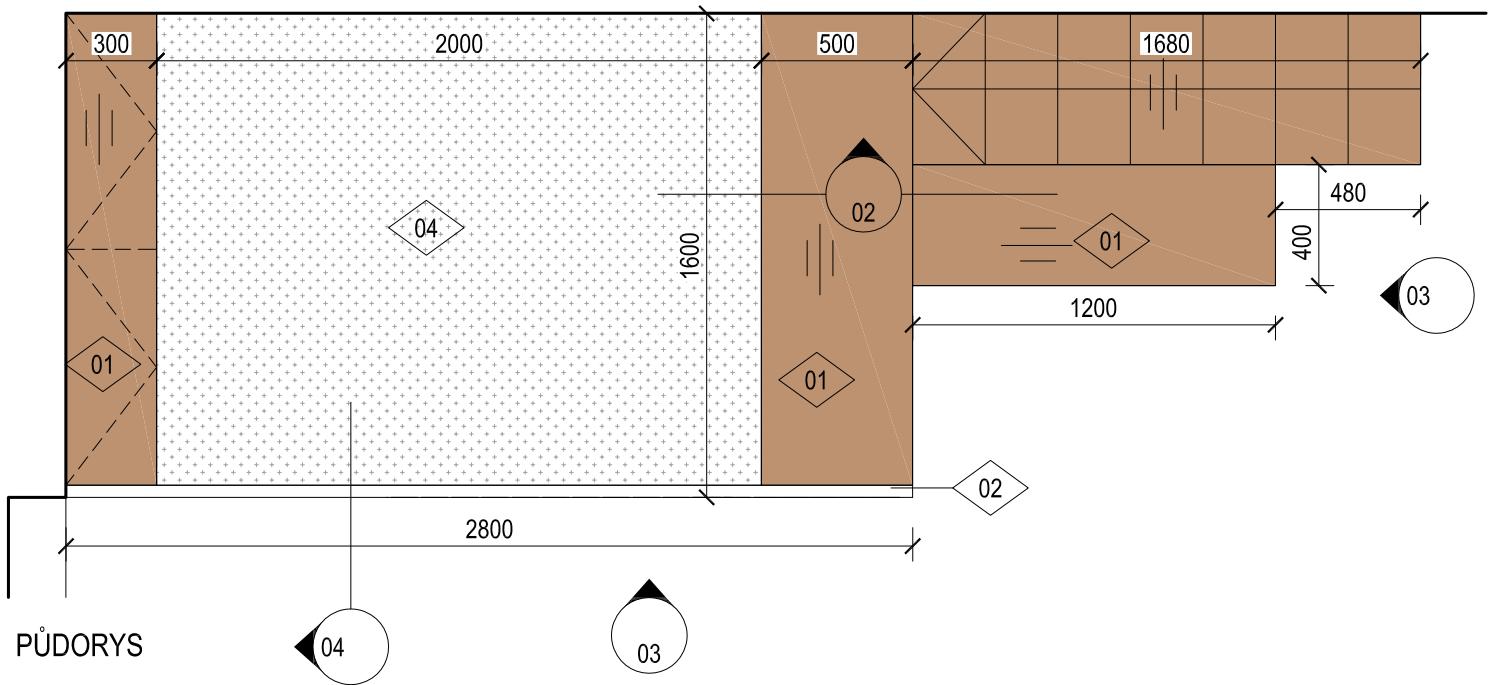

PUDORYS

MATERIÁLY:

- 01 překližka lepená, olejovaná, jasanová dýha tl. 18mm
typ překližky a odstín povrchové úpravy musí potvrdit investor
- 02 kovové díly, lakované bíle, RAL 9010
- 03 kožený provázek, průměr, 5-6mm, přírodní
alternativně nerez lanko
kotvení na nerez očka kotvená do ocelové konstrukce
- 04 matrace 1600x2000x200mm

místo úchytka výřezu průměr 40mm

— směr dřevodekoru



PERSPEKTIVA 02



PERSPEKTIVA 01



PERSPEKTIVA 03

T03

NÁBYTEK - SPACÍ PATRO

BYT HOLEŠOVICE, TUSAROVA 18, JANA JIRKŮ

POPTÁVKOVÁ DOKUMENTACE, 20/09/2016, vypracoval Pavel Kostka, 728 100 577, kostka@ctyristeny.cz