


# Přízemí

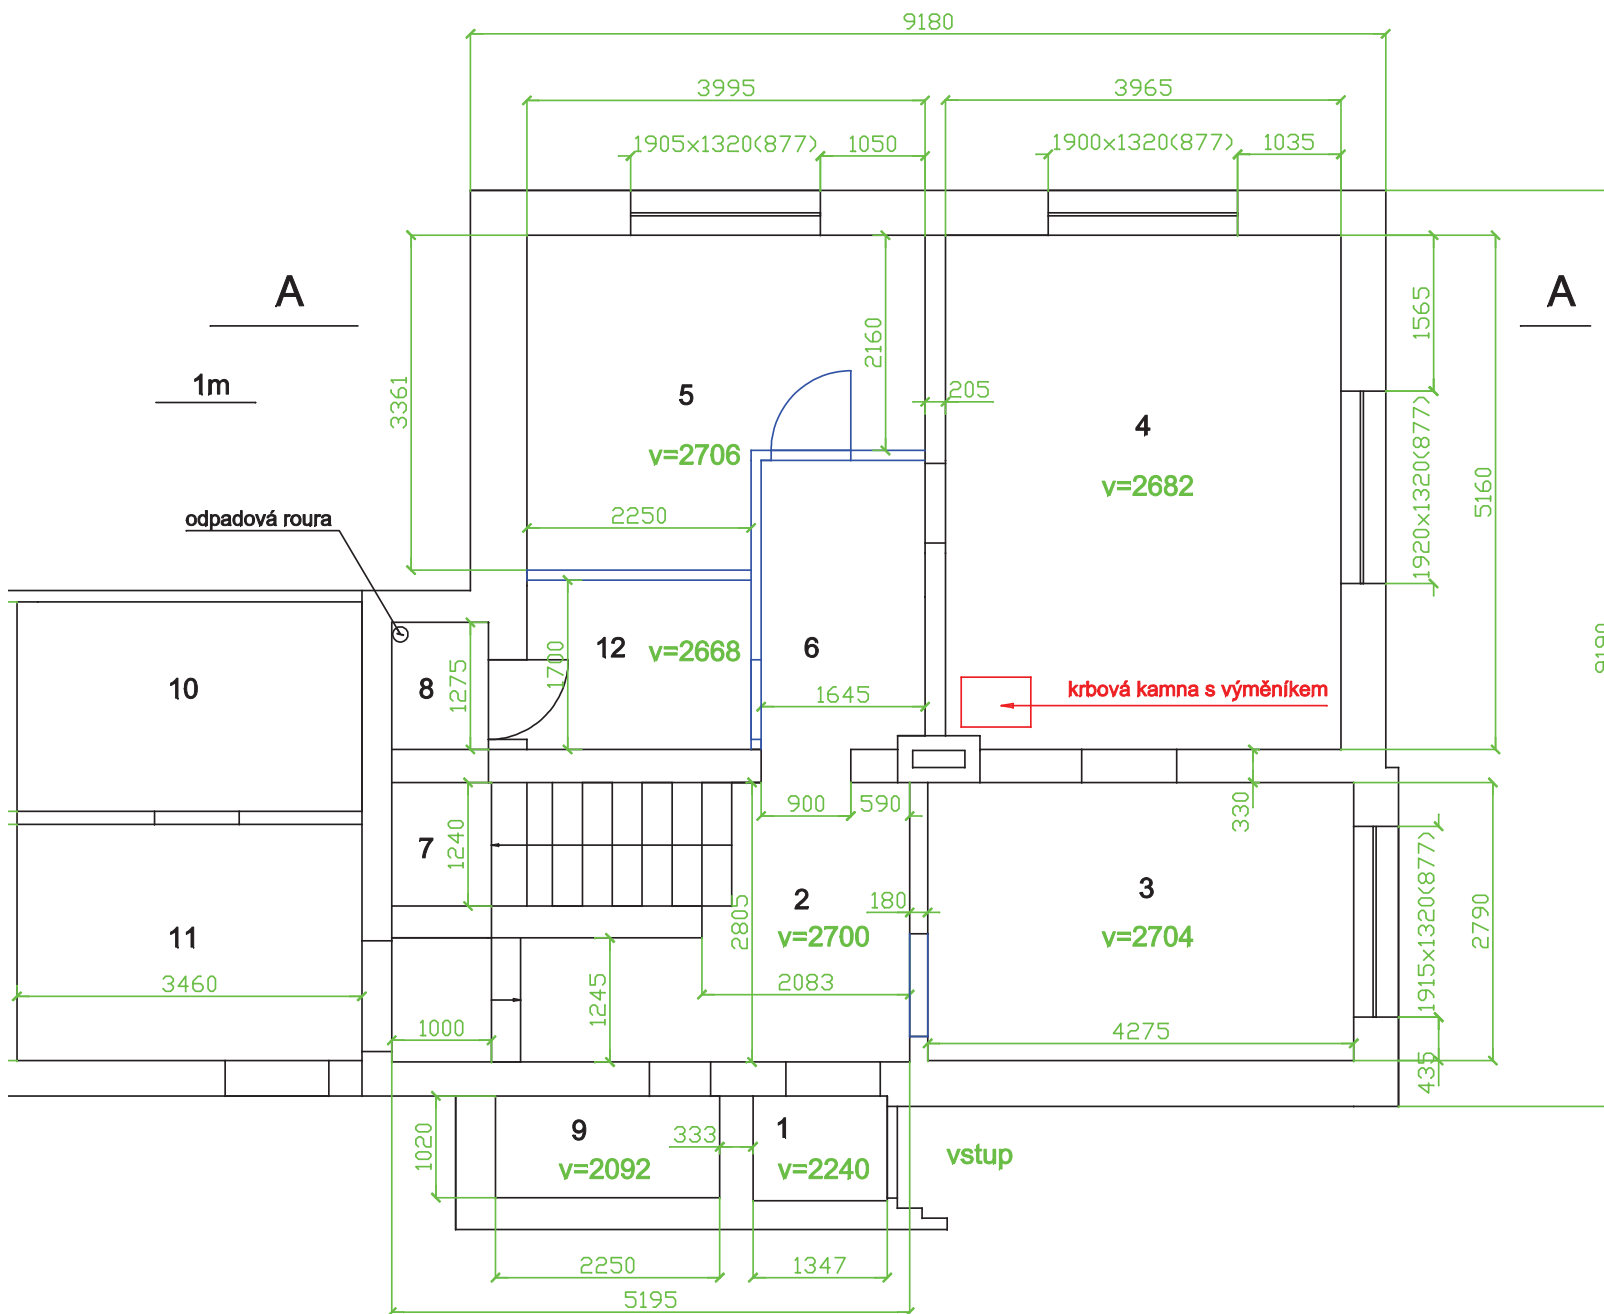

- 1- vstupní místnost
- 2- chodba
- 3- kuchyn
- 4- obývací pokoj
- 5- ložnice
- 6- chodba s techn.koutem(bojler,el.kotel apod)
- 7- chodba před vstupem do sklepa
- 8- WC
- 9- šatna
- 10- veranda-bez topení
- 11- veranda-bez topení
- 12- koupelna