
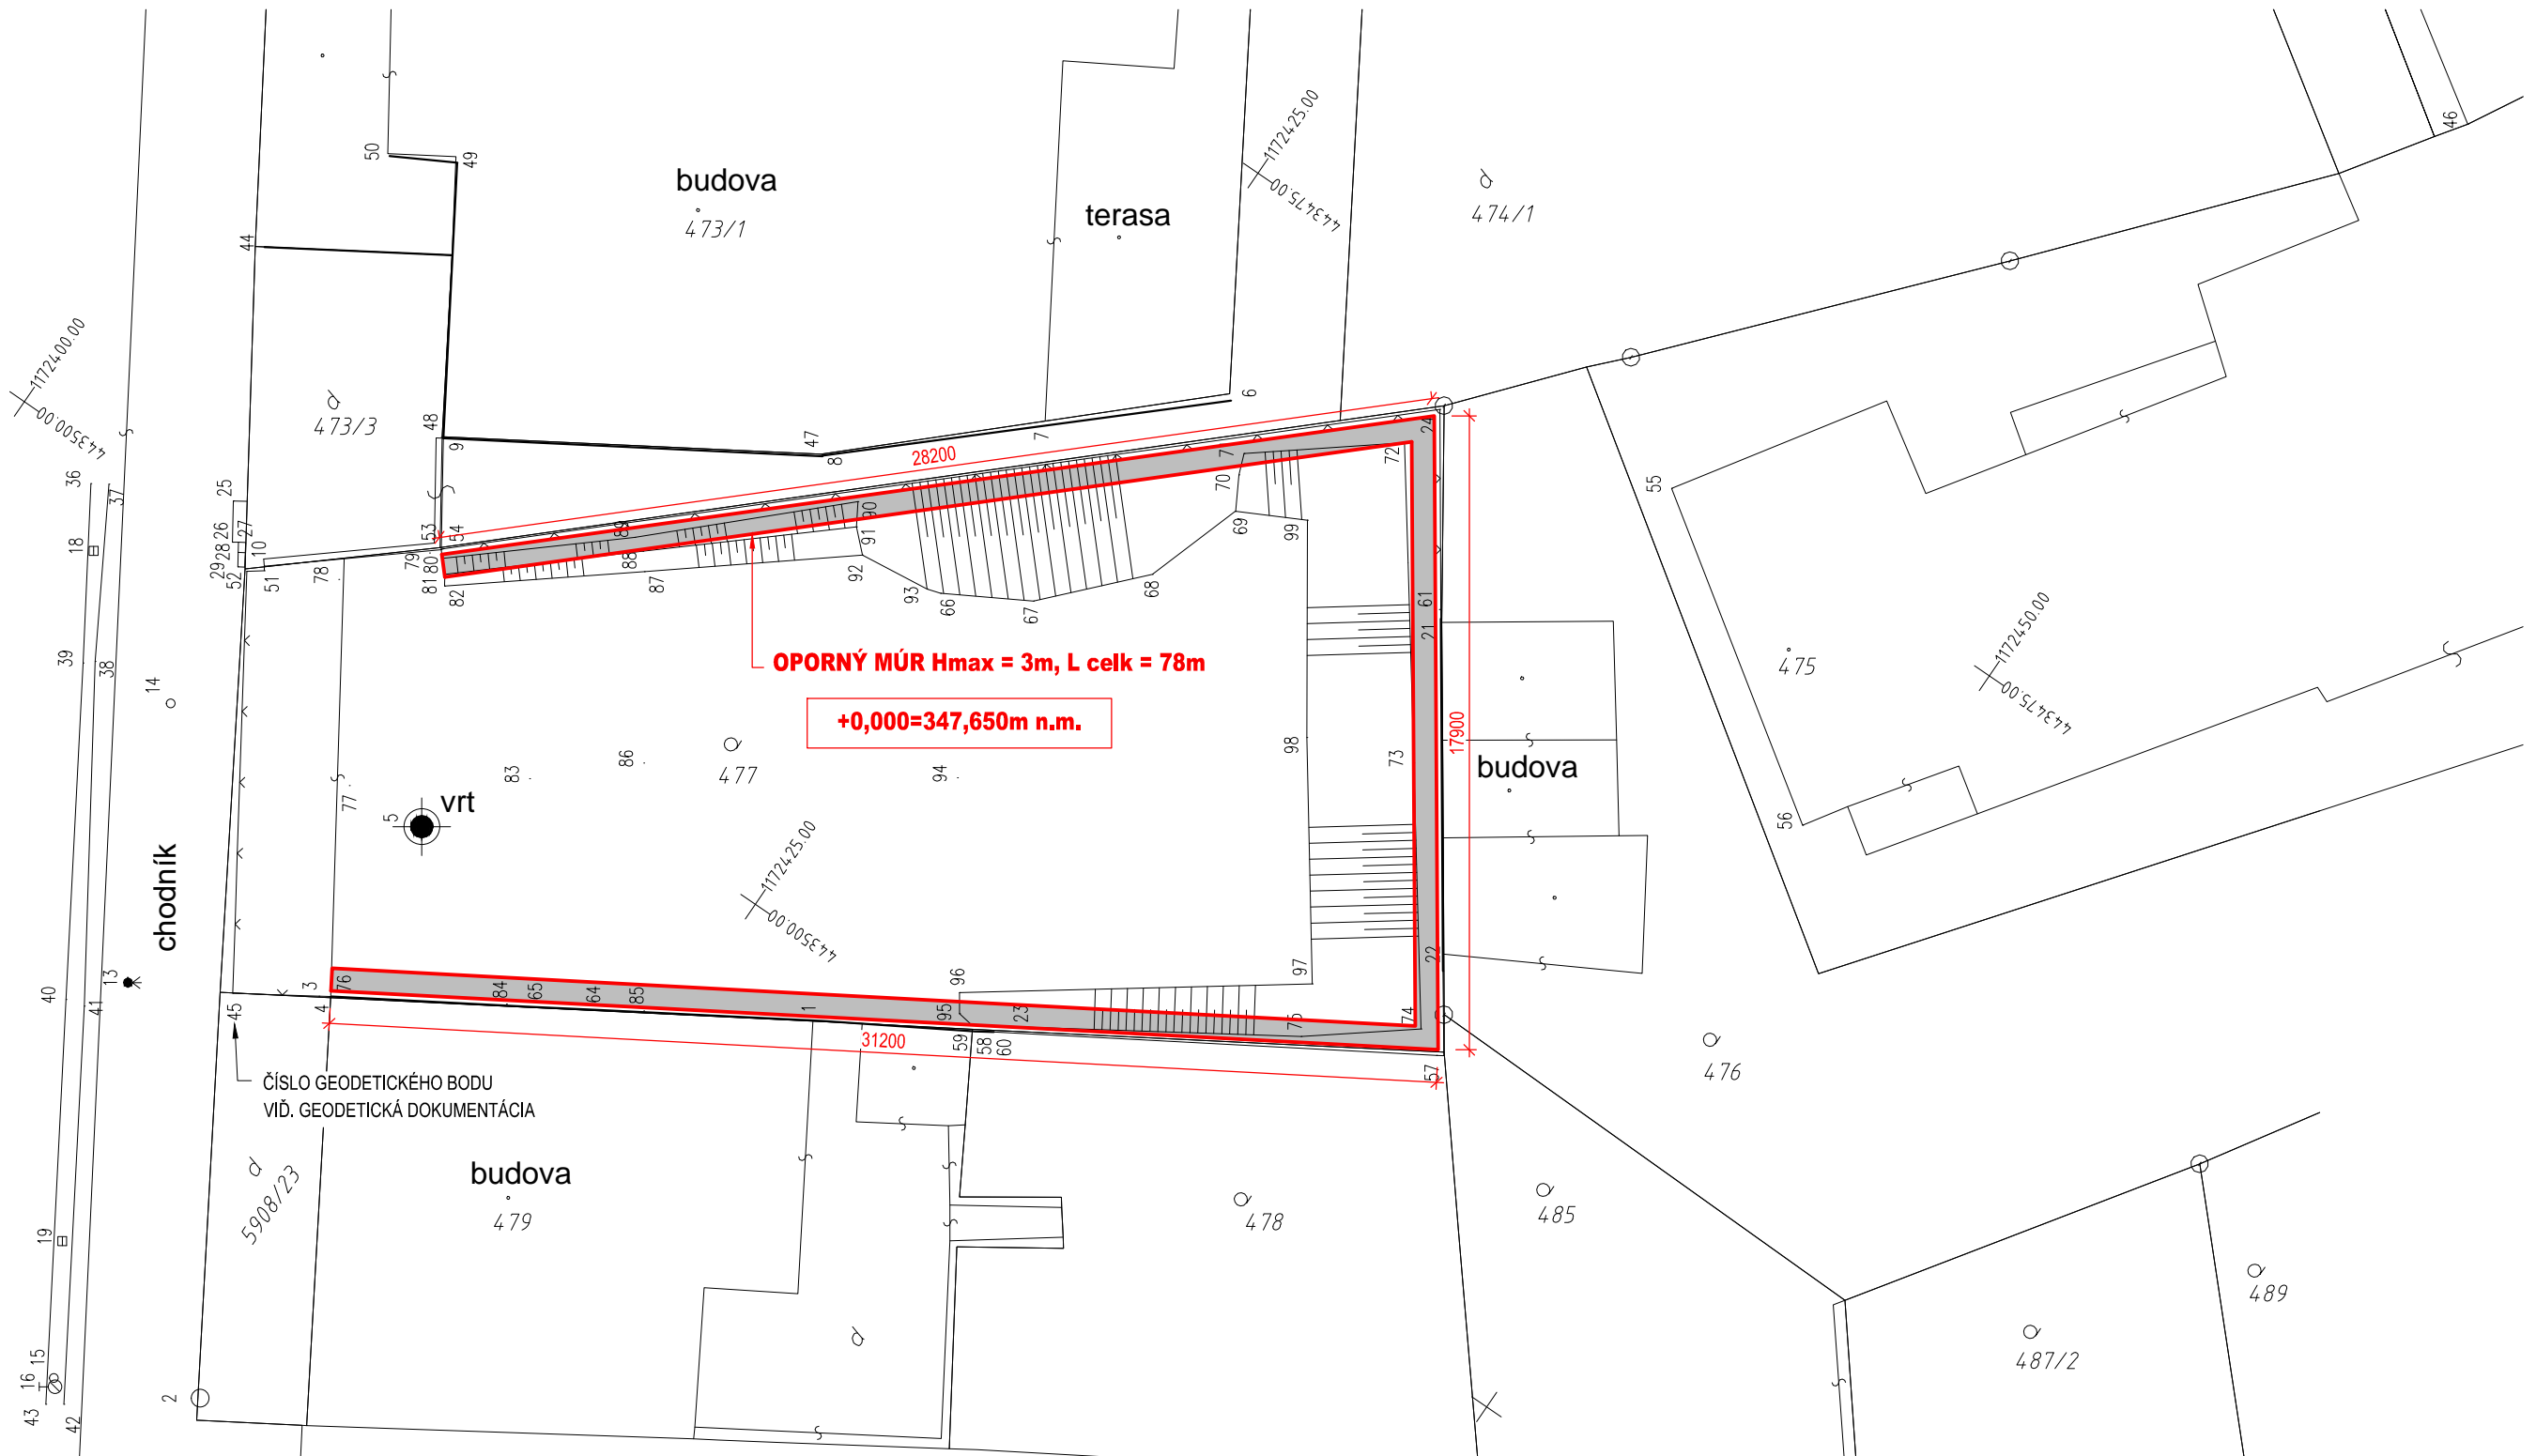


**SITUÁCIA
M 1:200**

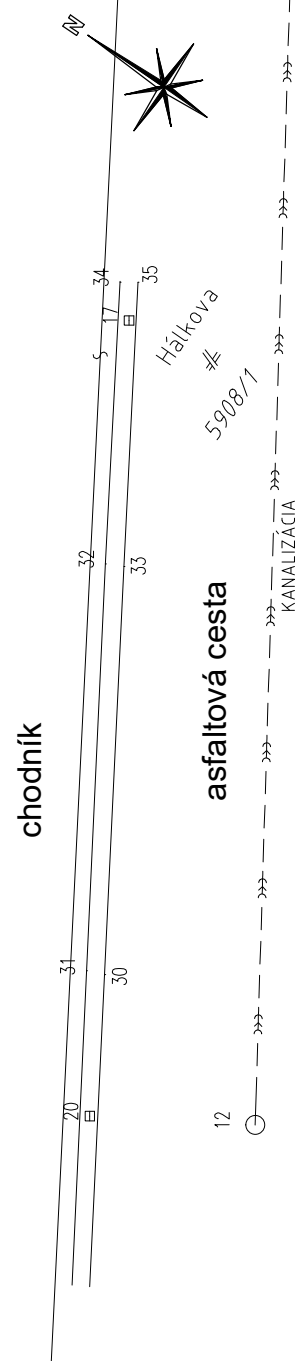

±0,000=347,650 m n.m.

PROJEKTOVÁ DOKUMENTÁCIA PRE STAVEBNÉ POVOLENIE

Zodpovedný projektant	Vypracoval:	Profesia:	statika	
Ing. Karol Dobosz	Ing. Lubomír Macura	Dátum:	02/2018	
Investor:	Jozef Kopas, Borová 36, 010 07 Žilina		Formát:	2xA4
Miesto stavby:	k.ú. ŽILINA - p.č. 477, okres Žilina		Mierka:	1:20
Názov stavby:	TERÉNNÉ ÚPRAVY PARCELY č.477, ULICA HÁLKOVA, ŽILINA - STABILIZÁCIA SVAHU		Súprava:	
Názov prílohy:	SITUÁCIA		Príloha:	3.