




SOUBĚRNÝ STAV

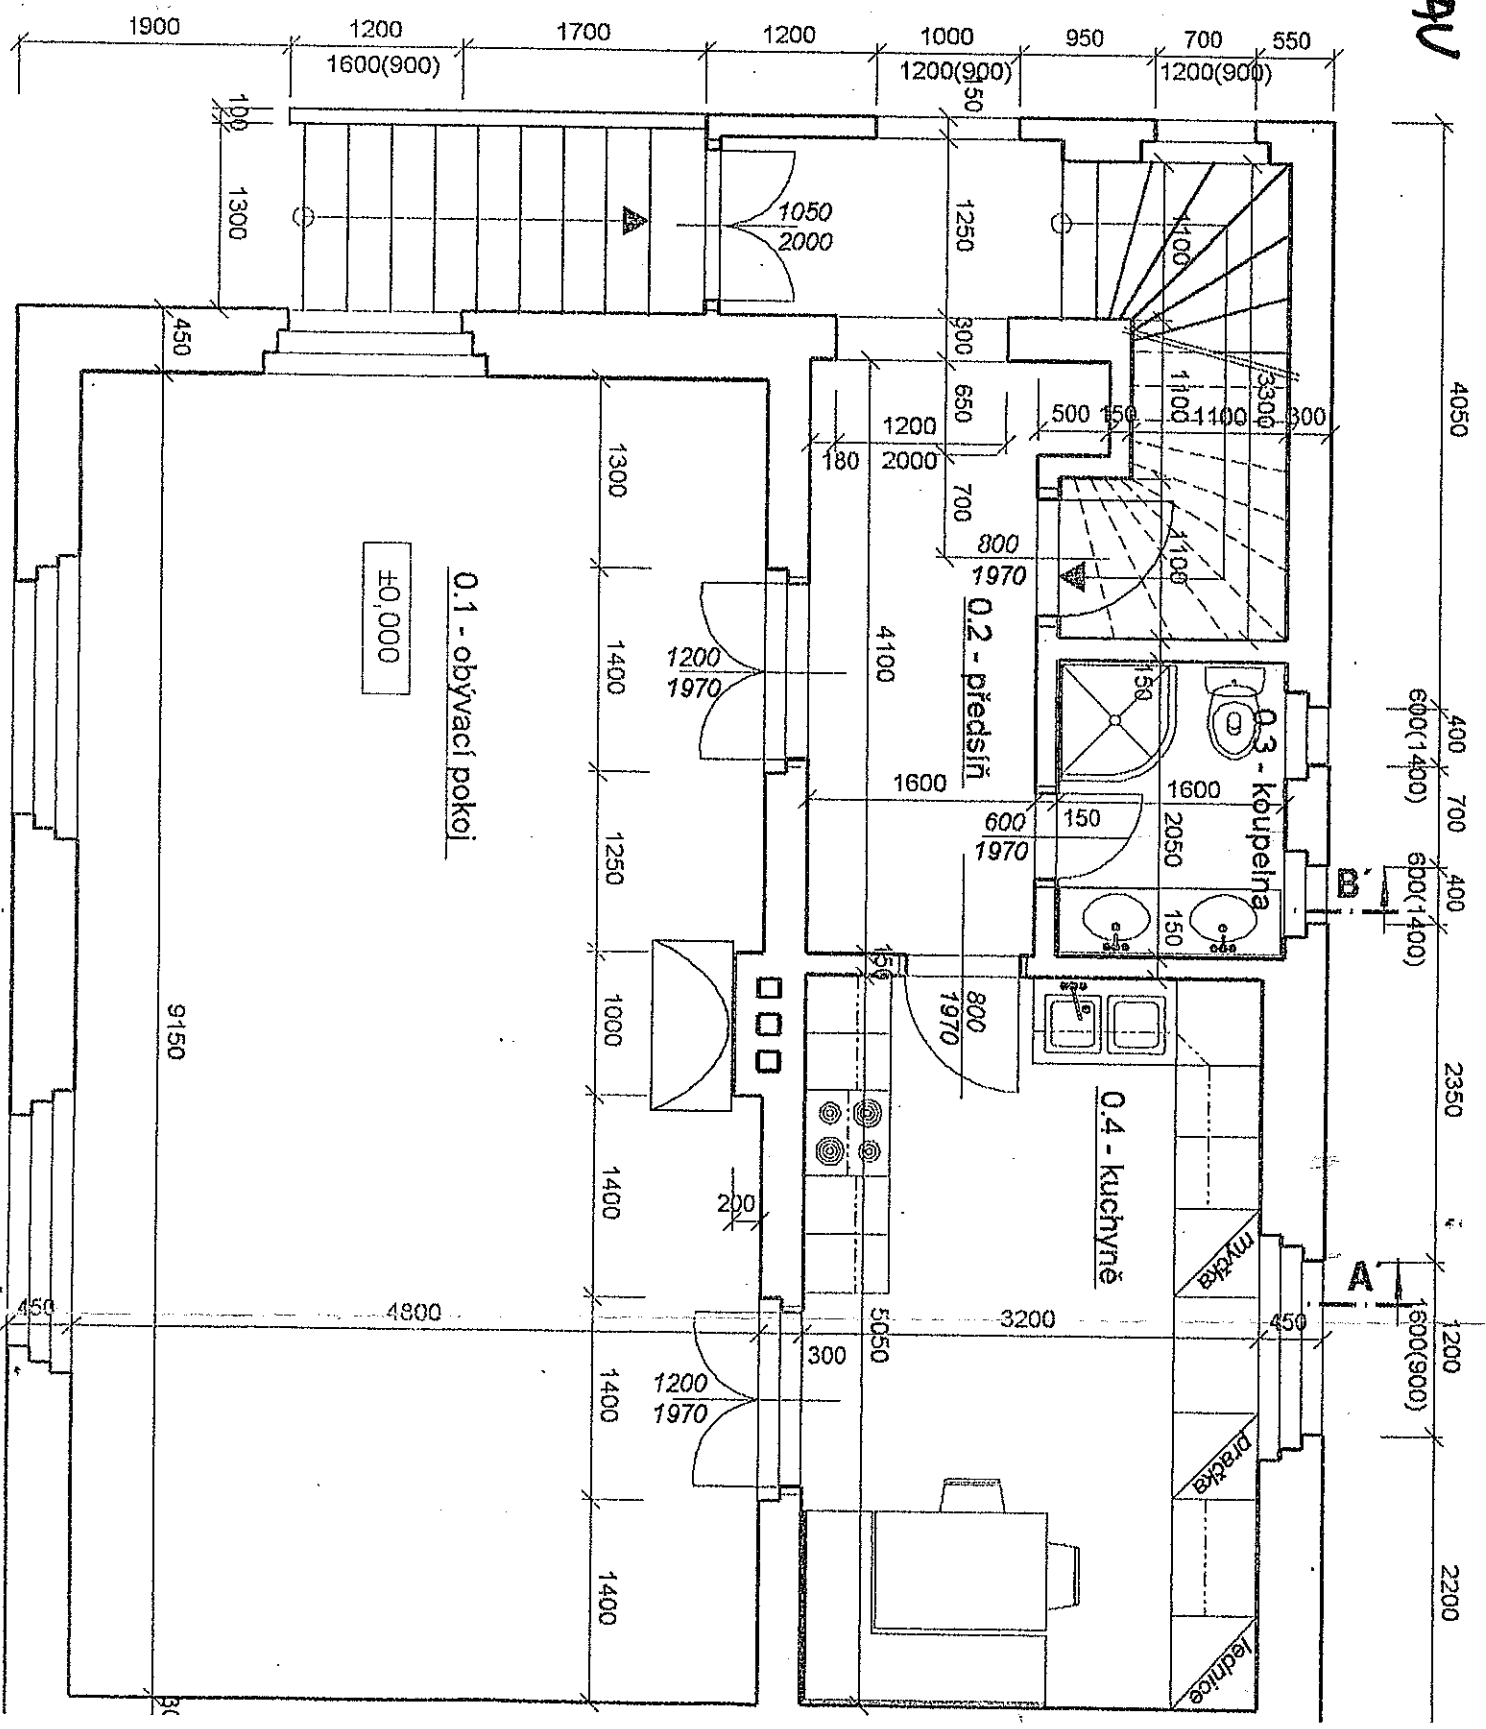

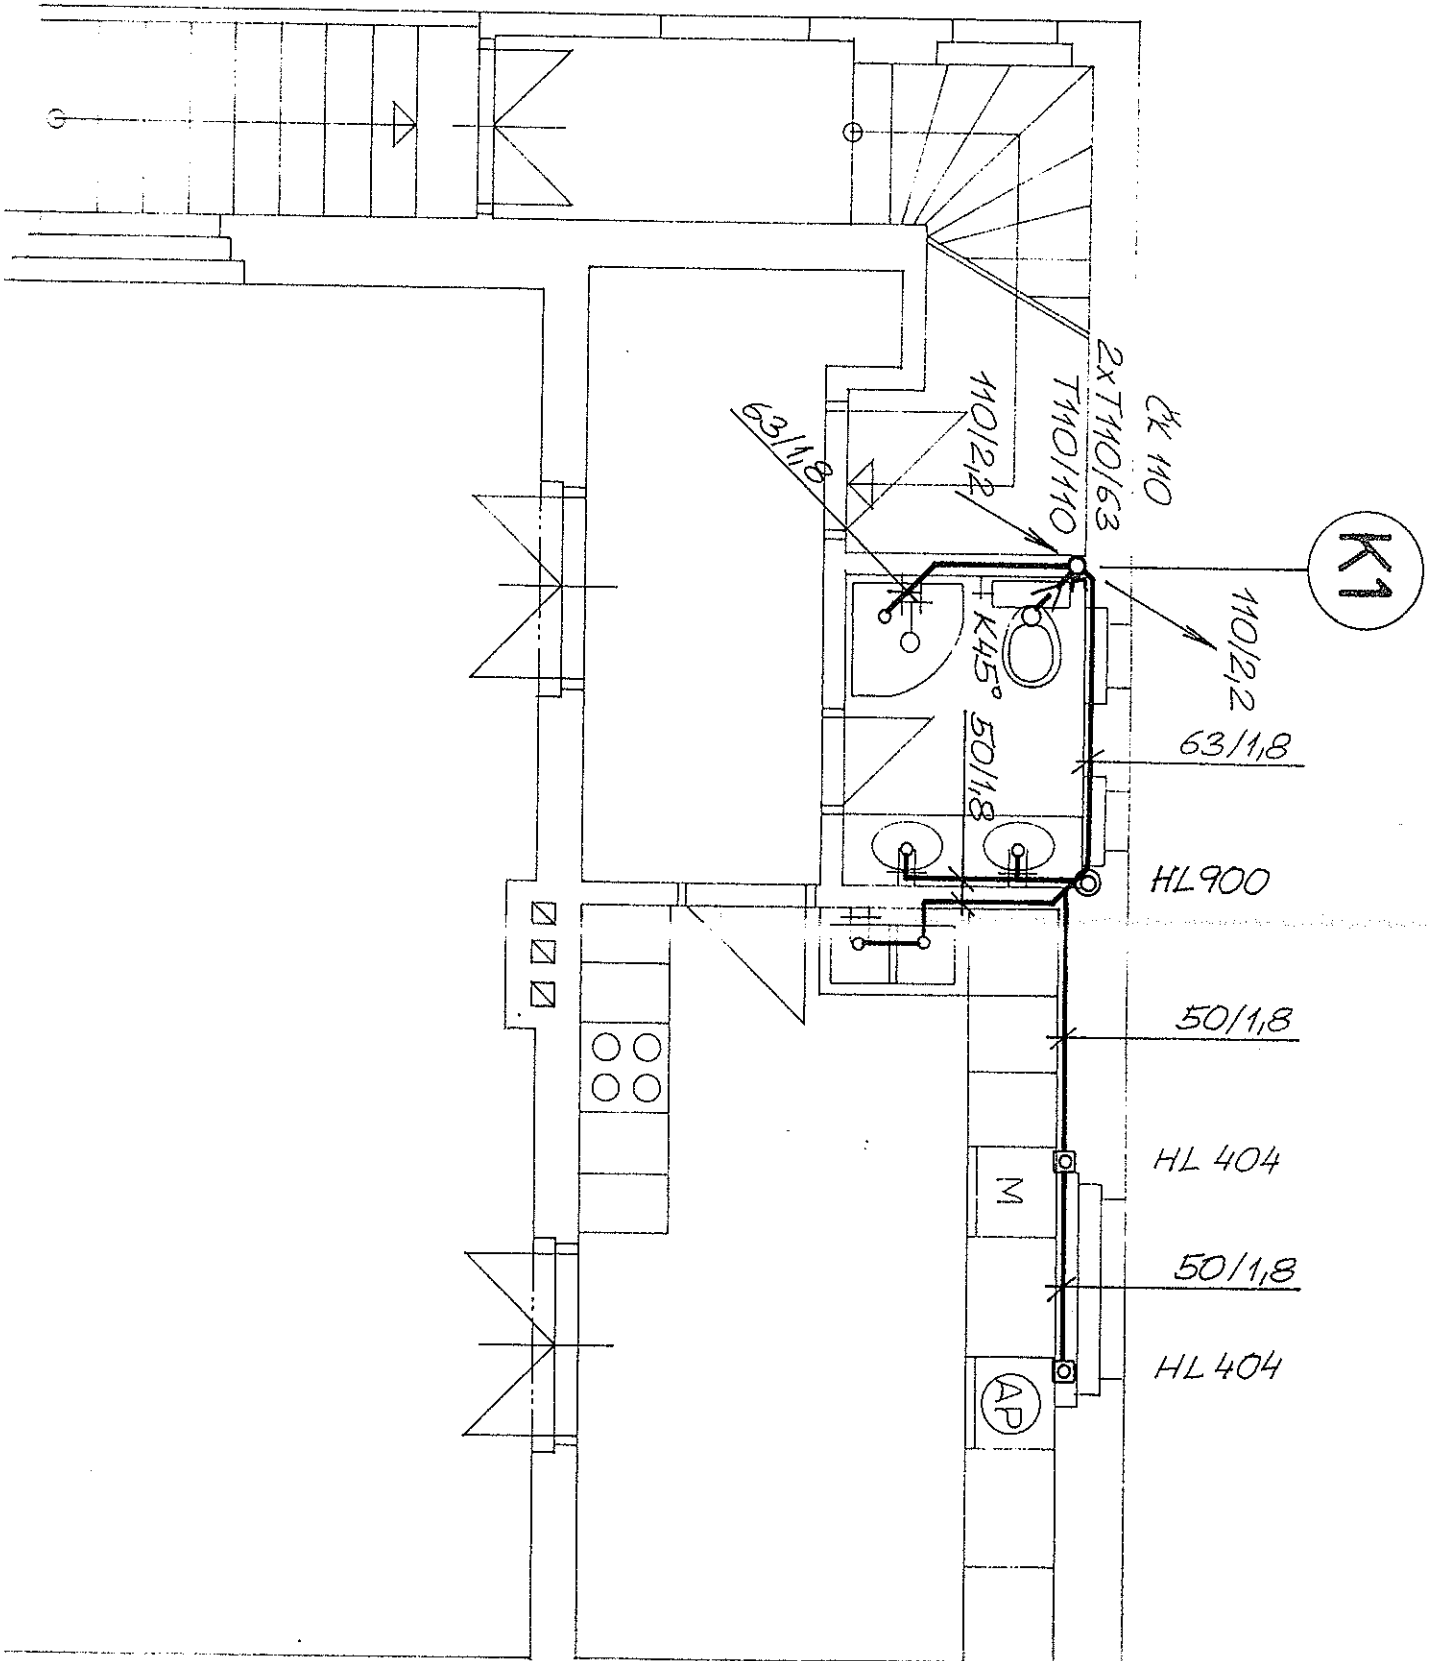

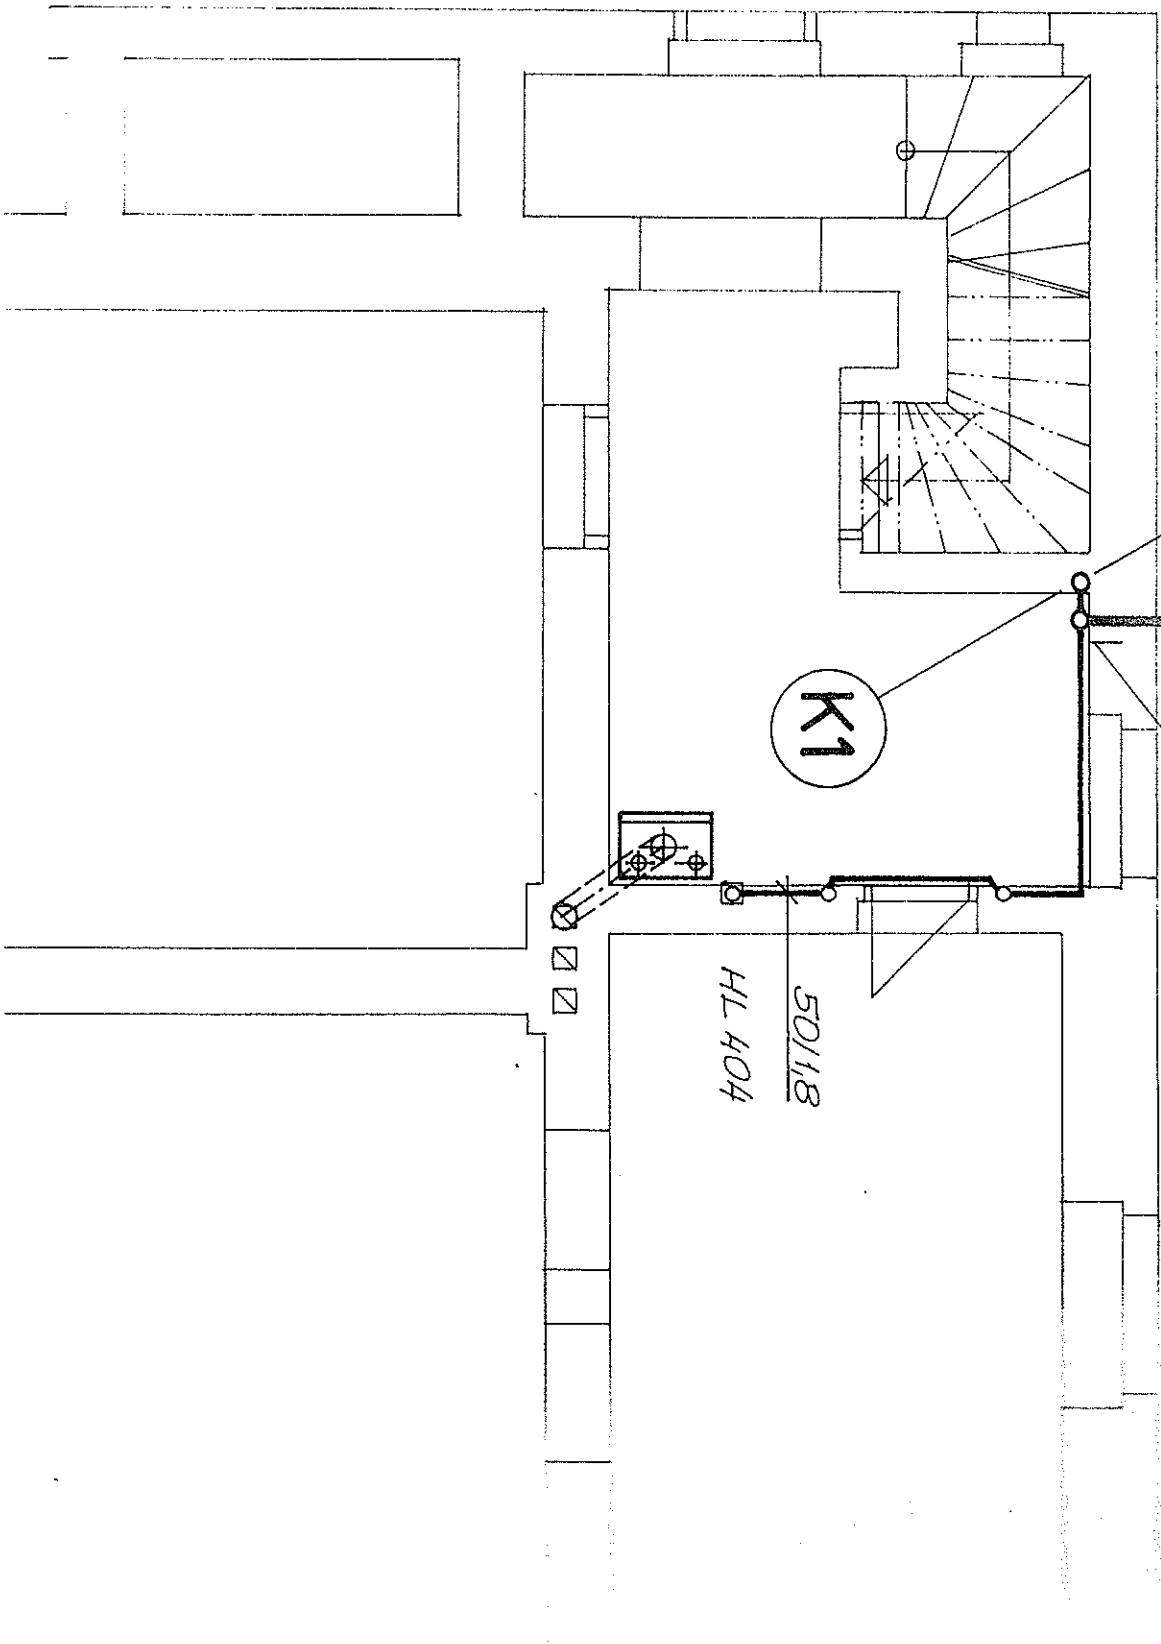


410/2/2



K1

50/1/8
HL 404


STAVBYČÍ KANALIZAČNÍ PŘÍPOJKA
MÍSTO NÁPOJENÍ NOVÉ KANALIZACE

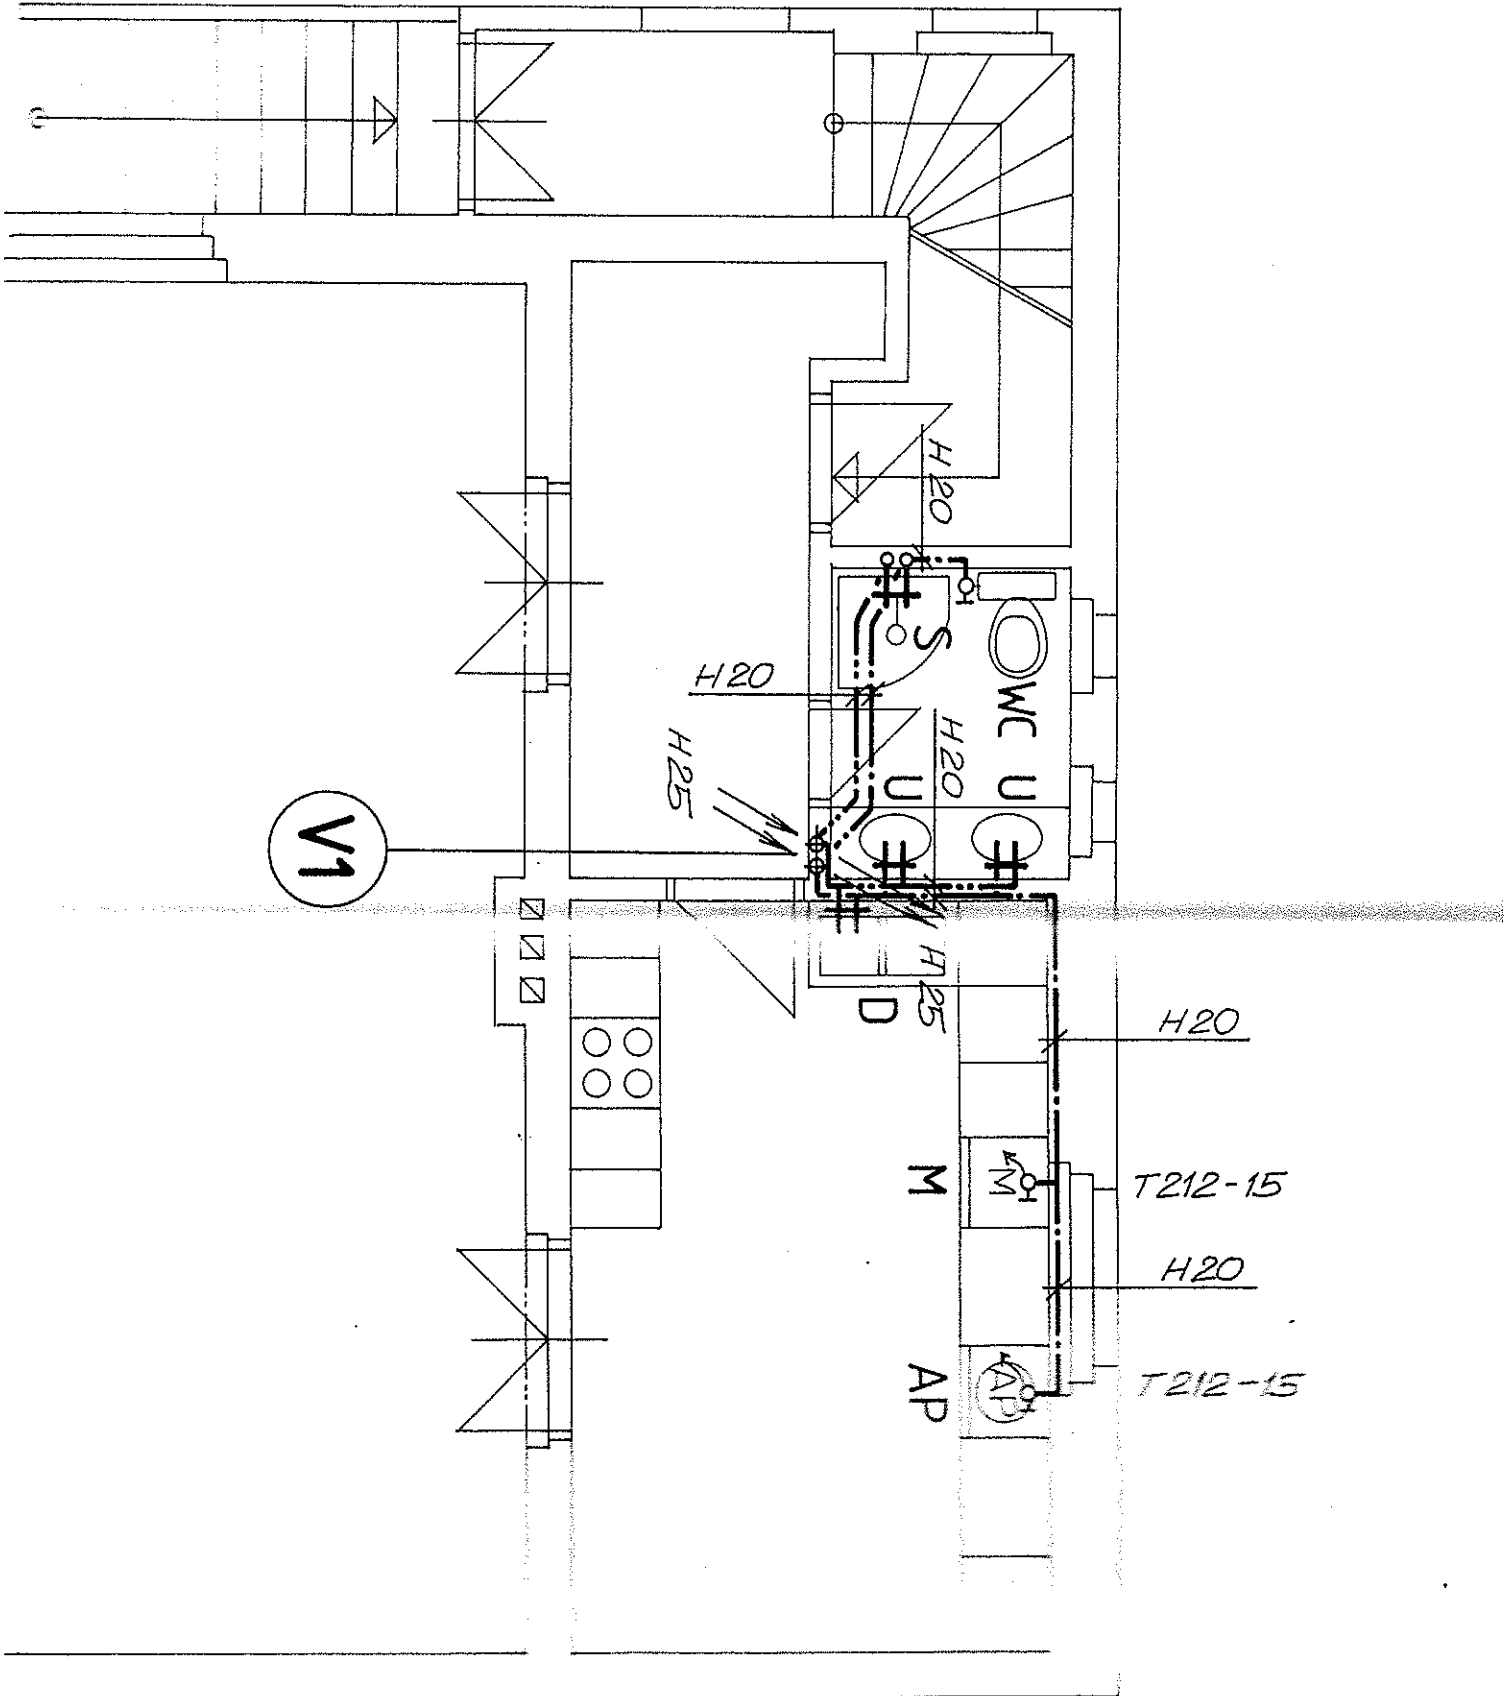



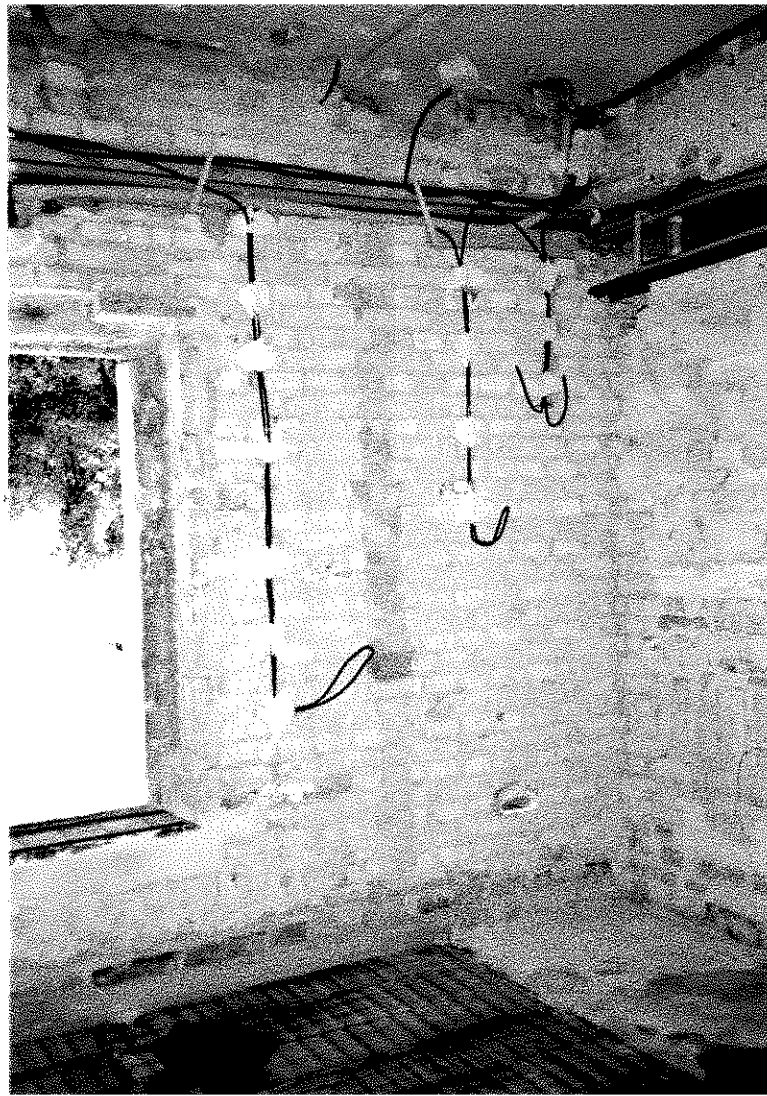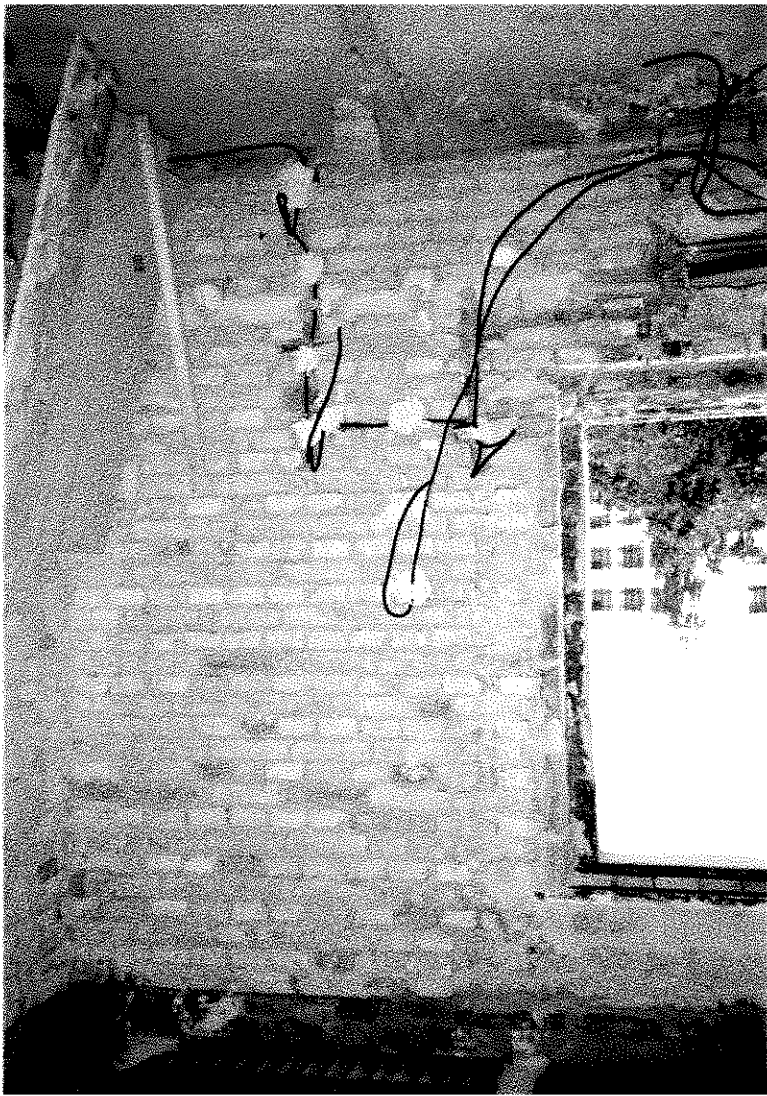

NOVÝ NÁVRH

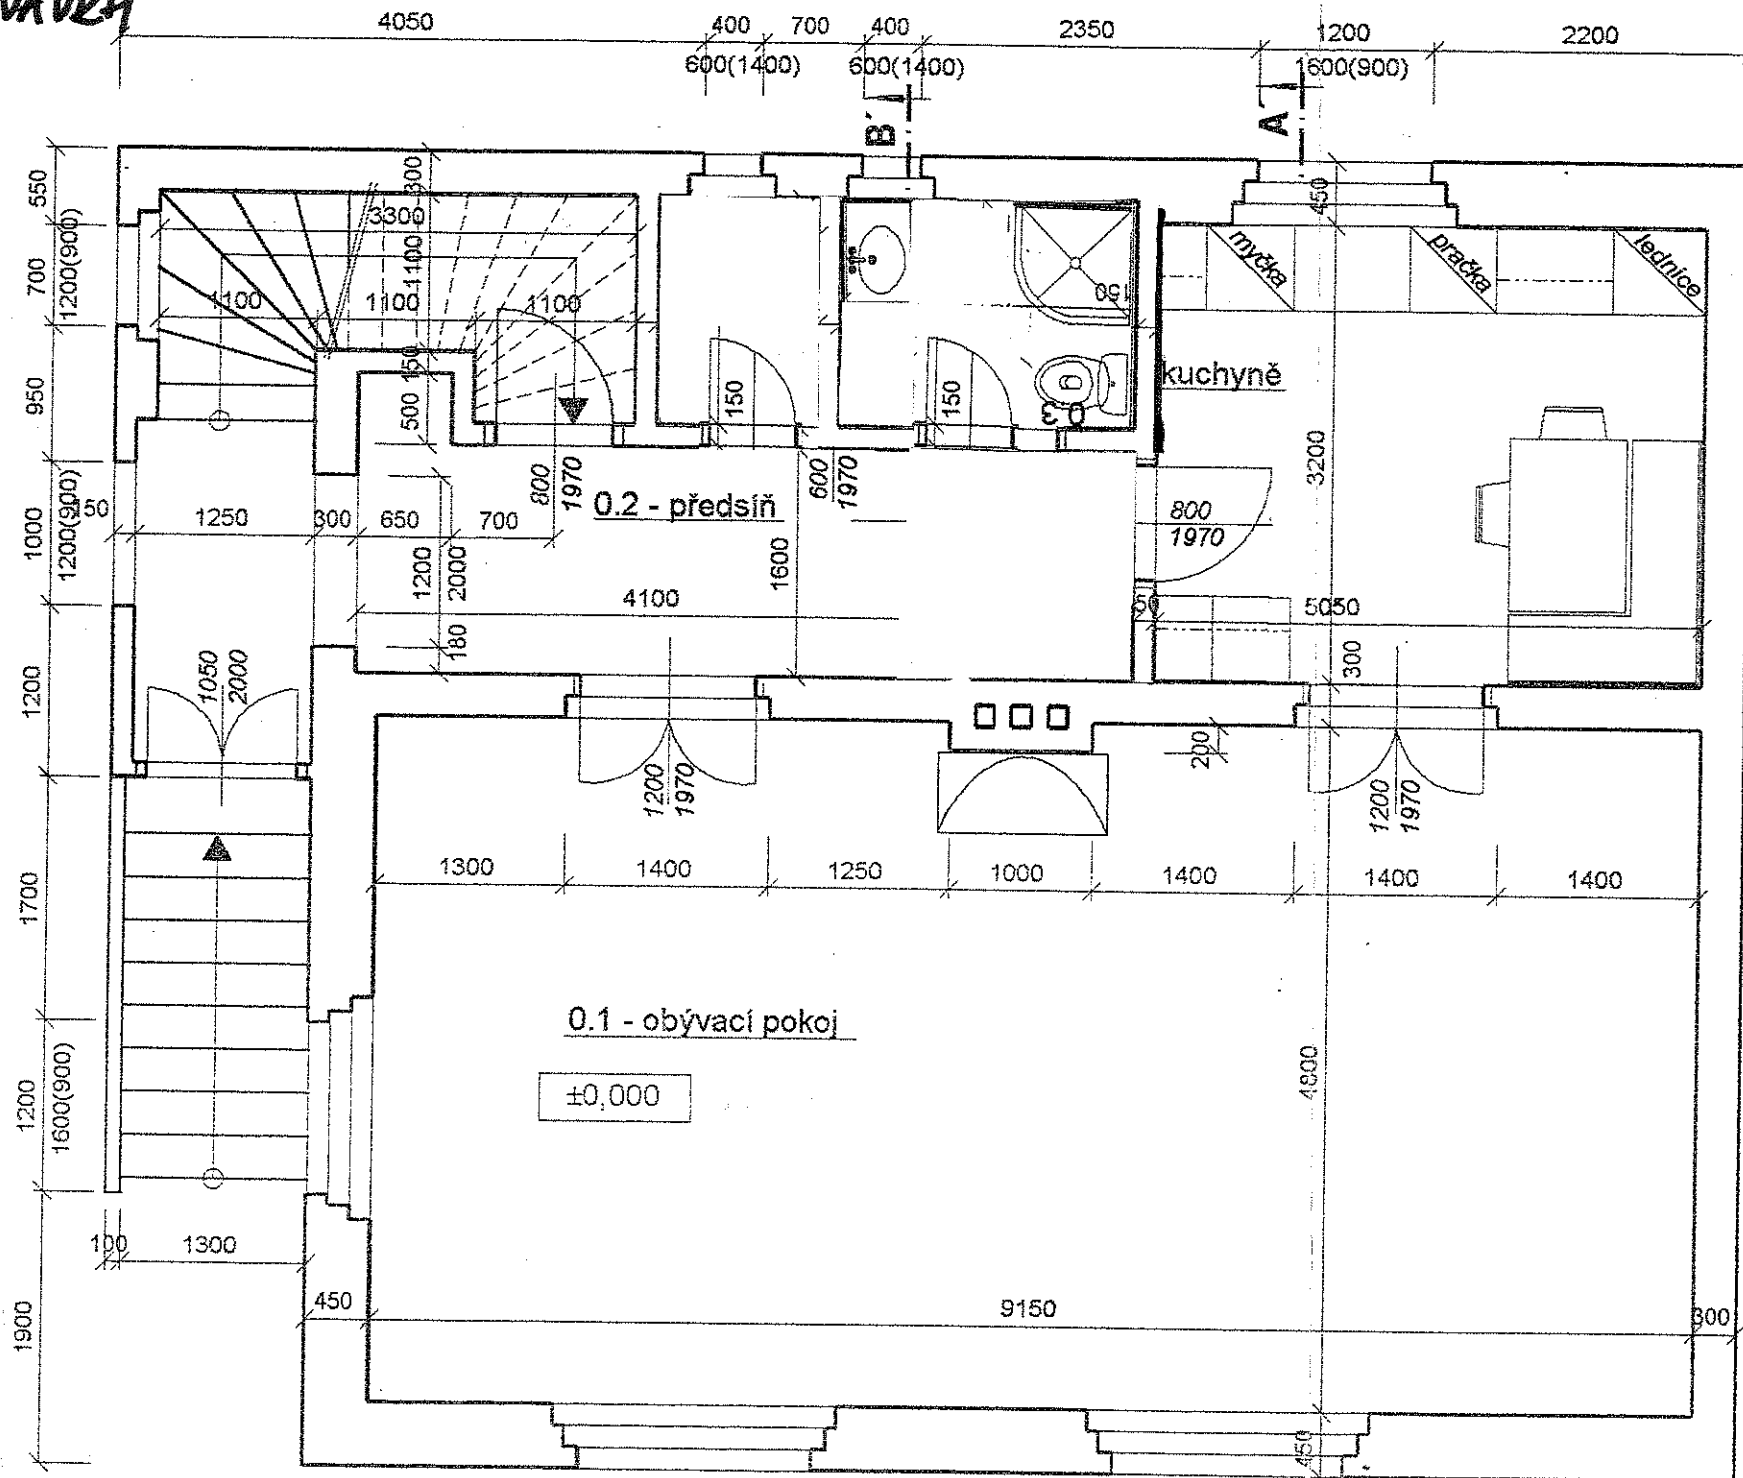

Seznam

č. míst.	
0.1	obý
0.2	p
0.3	ko
0.4	ku

Legenda:

	PŮ
	NO
	SÁ

Ved. projektant:

Obor: **Ar**

Investor: J.Lam