




## Z1 - 1KS, POVRCH ZN

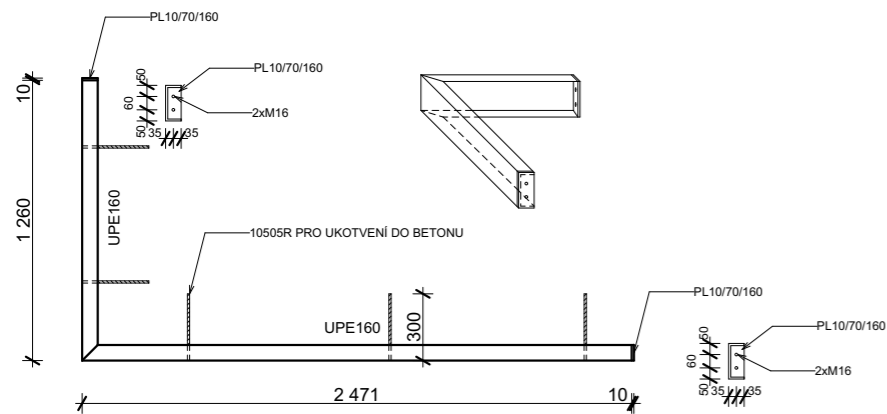


## Z4 - 1KS, POVRCH ZN

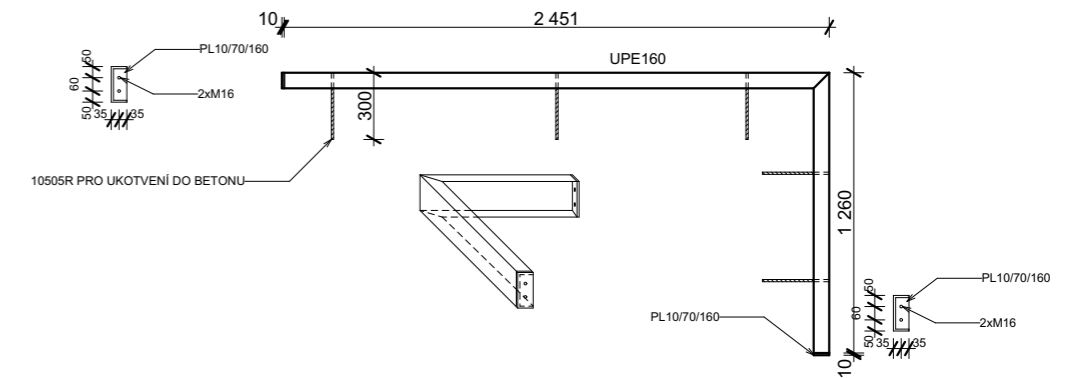


## Z2 - 6KS, POVRCH ZN

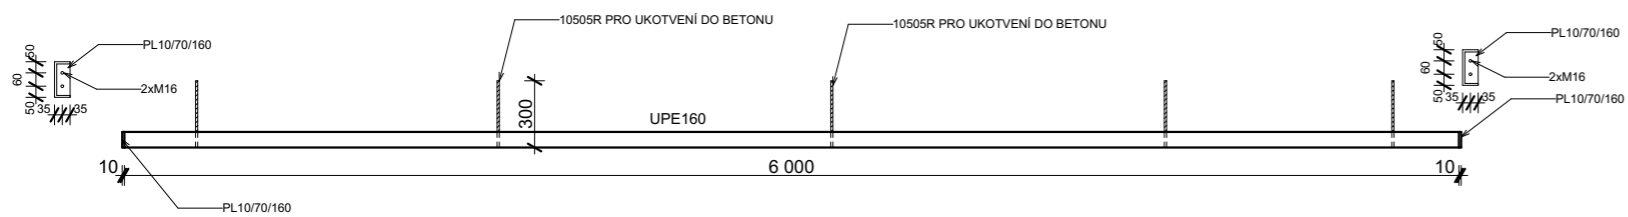

## Z5 - 1KS, POVRCH ZN

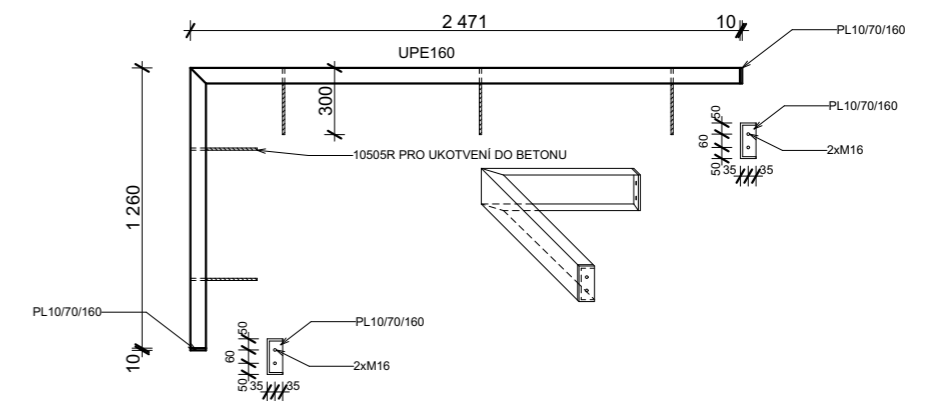

## Z3 - 1KS, POVRCH ZN

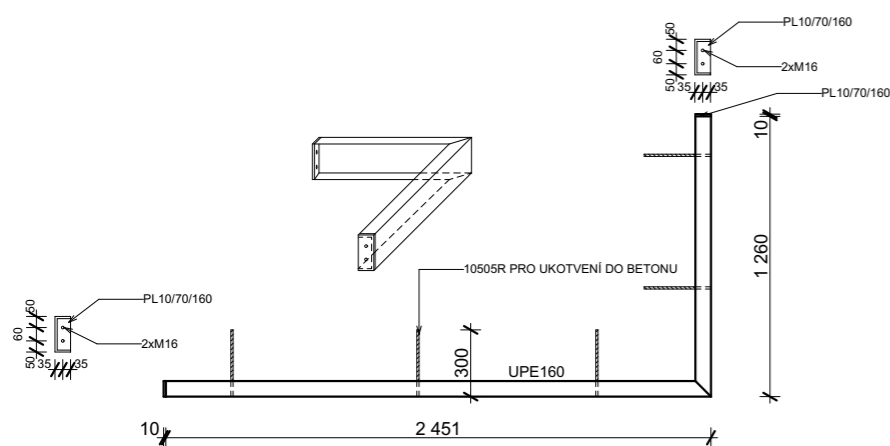

## OKOVÁNÍ HRANY BETONOVÉ DESKY

MÍSTO DODÁNÍ: KRALUPY NAD VLTAVOU  
 OCEL: S235  
 POVRH: ŽÁROVÝ ZINEK

