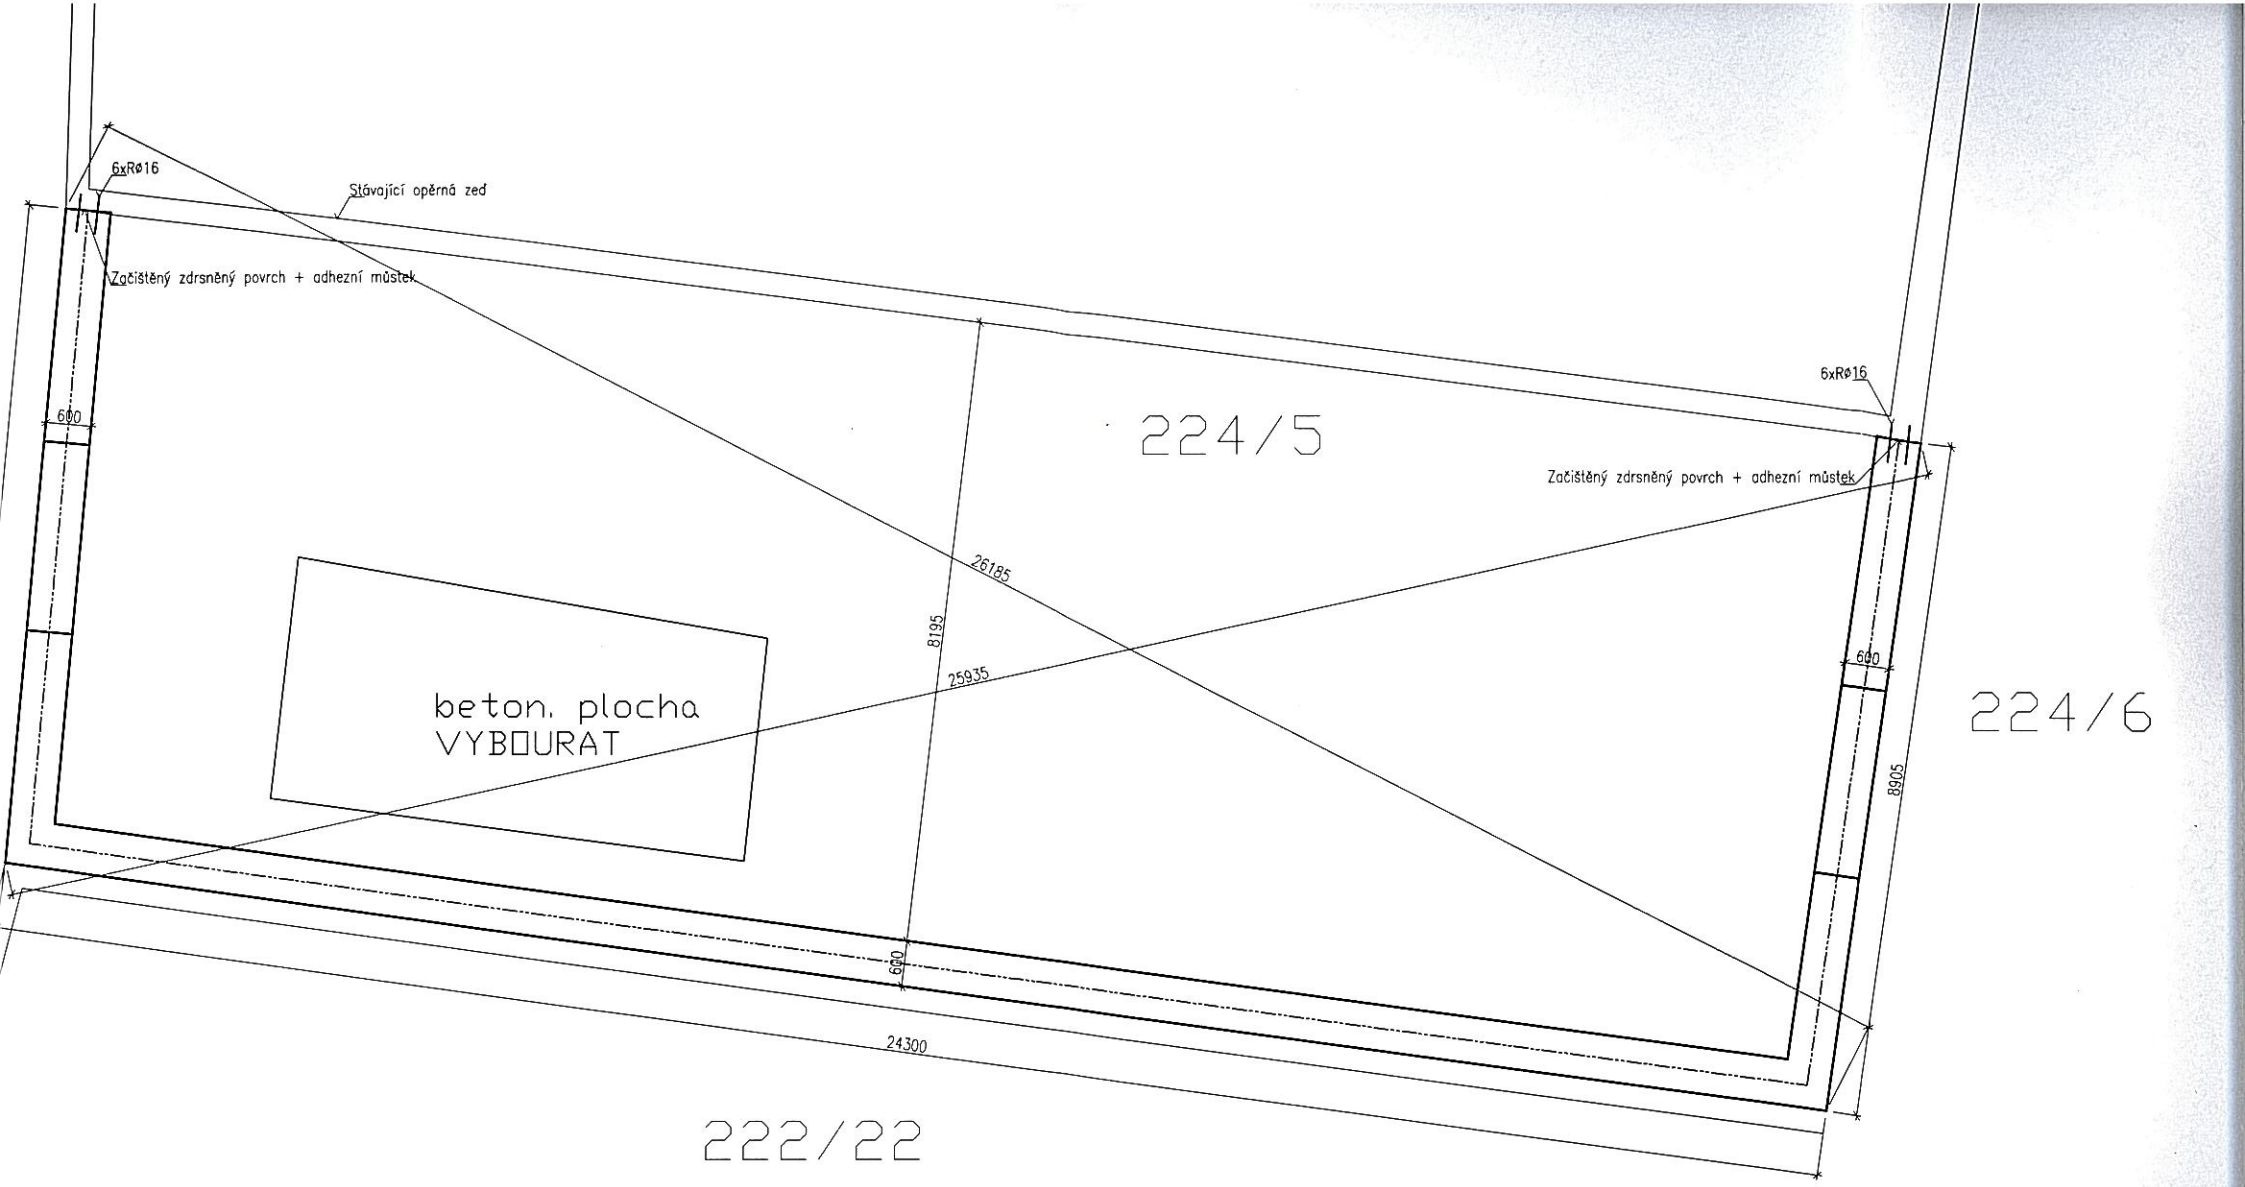

PROJEKT:	Novostavba opěrné stěny kat.ú. Klecany, parc.č. 224/5
INVESTOR:	Karel Tröber, V Mexiku 477, 250 67 Klecany
PROJEKTANT:	Ing. Václav Losík, Schweitzerova 47, 779 00 Olomouc IČ: 739 501 57