


REZ A-A M=1:50

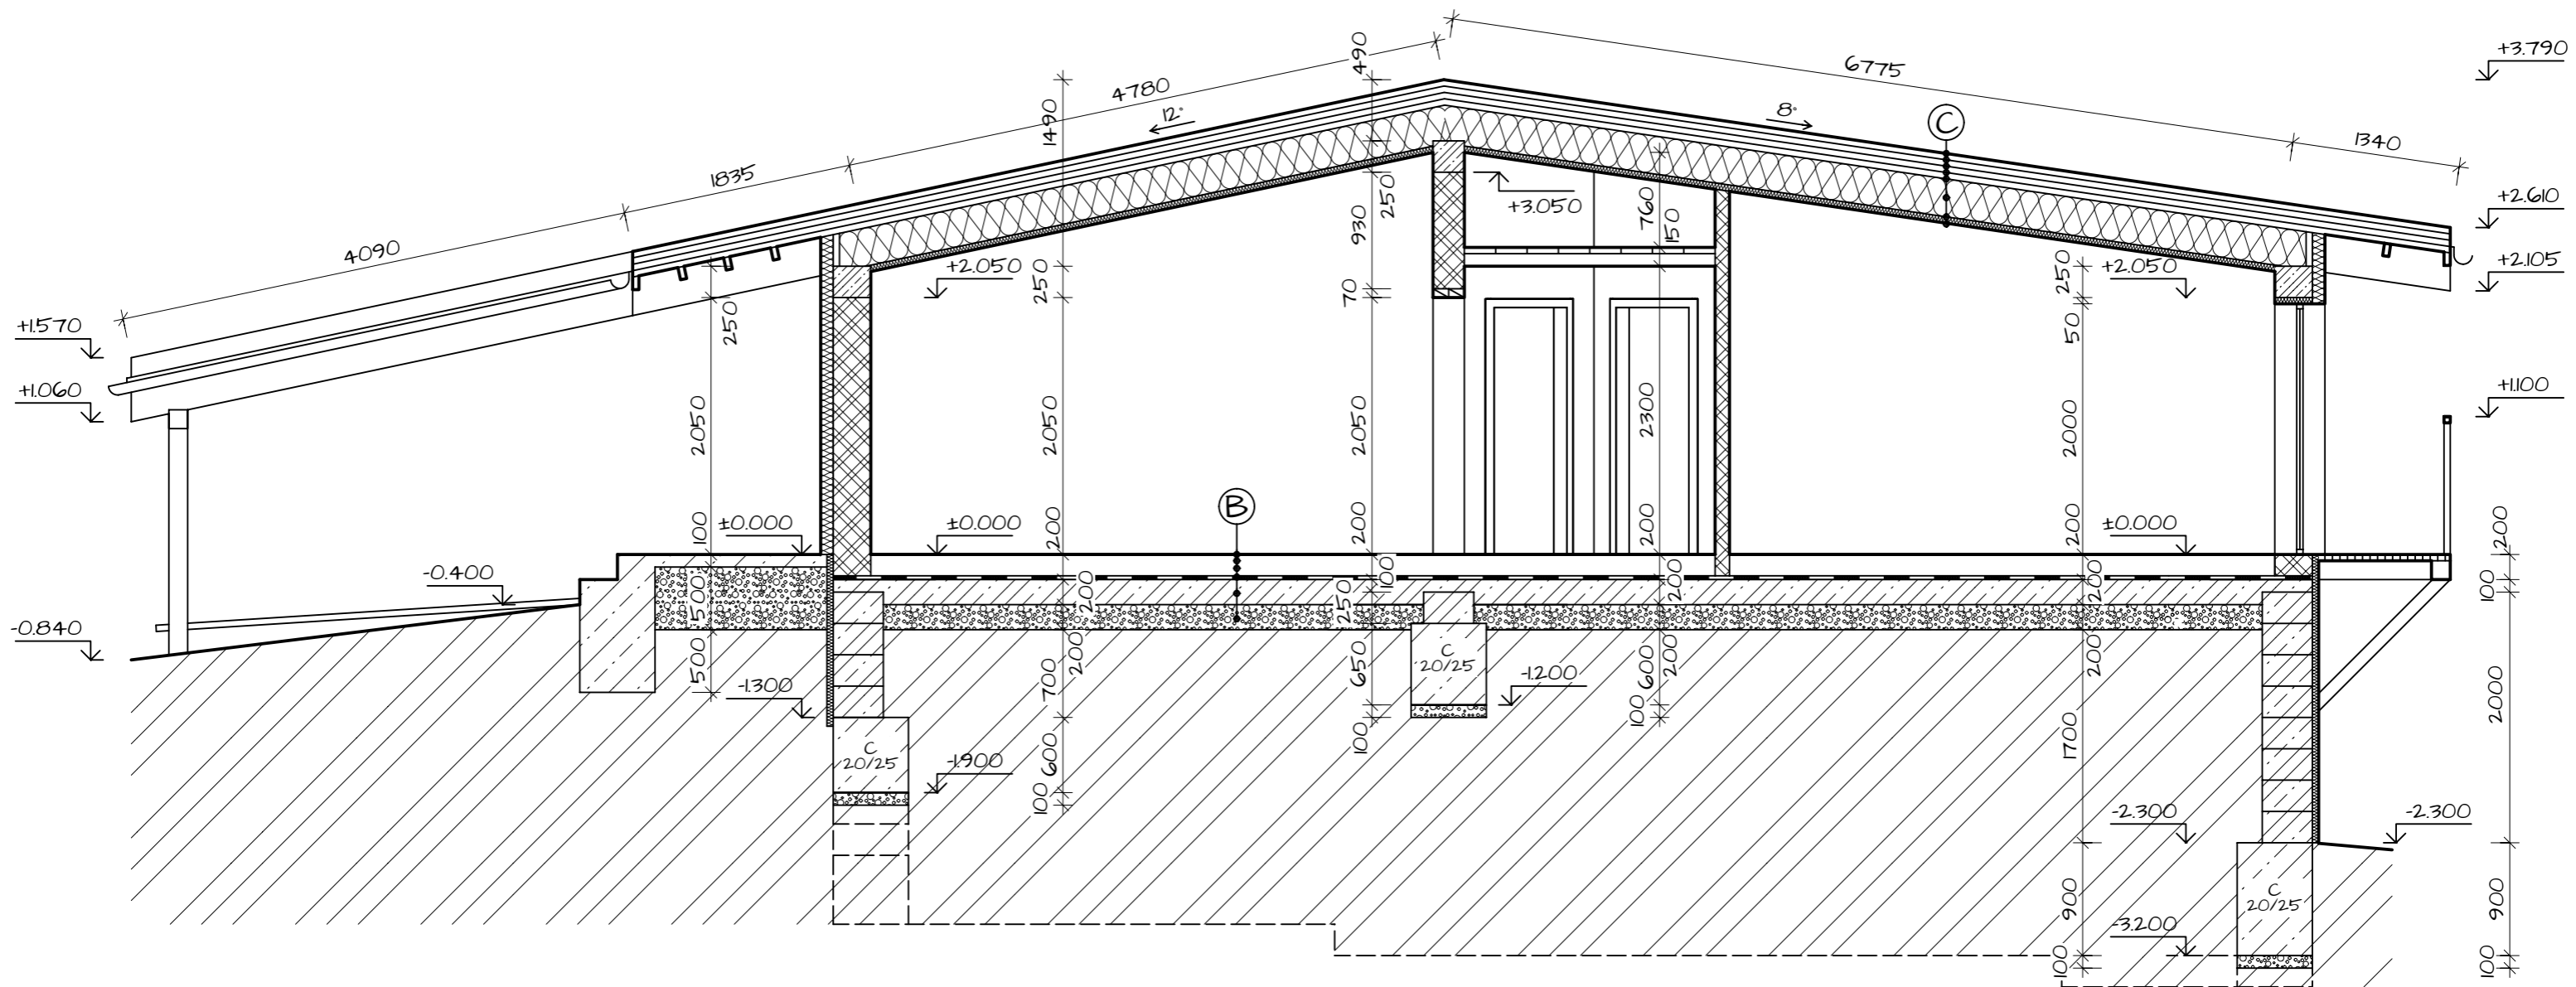

LEGENDA:

ⓑ	LAMINÁTOVÁ PODLAHA	10 mm
	CEMENTOVÝ POTER	50 mm
	TEPELNÁ IZOLÁCIA	130 mm
	HYDROIZOLÁCIA PROTI ZEM. VLNKOSTI	10 mm
	ŽELEZOBET. DOSKA	200 mm
	ŠTRKOVÝ NÁSYP ZHUTNENÝ	200 mm
		<u>600 mm</u>

Ⓐ	BETÓNOVÁ KRYTINA	60 mm
	LATOVANIE 50/35	35 mm
	KONTRALATOVANIE 50/35	50 mm
	POISTNÁ HYDROIZOLÁCIA	
	DEBNENIE	24 mm
	SKLENNÁ VATA	300 mm
	SKLENNÁ VATA	50 mm
	PAROZÁBRANA	
	SADROKARTONOVÝ PODHLAD	50 mm
		<u>570 mm</u>

RASTNÝ TERÉN = -0,200

PROJEKTANT	Ing. Peter Harvan		
VYPRACOVAL	Ing. Peter Harvan		
STAVEBNÍK	Pavol Horvath		
RODINNÝ DOM	ÚČEL	SP	
	DÁTUM	7/2016	
	FORMÁT	2x4	
	MIERKA	1:50	
NÁZOV:	REZ A-A	Č.V.	5