



BOČNÁ STRANA ĽAVÁ - RD1

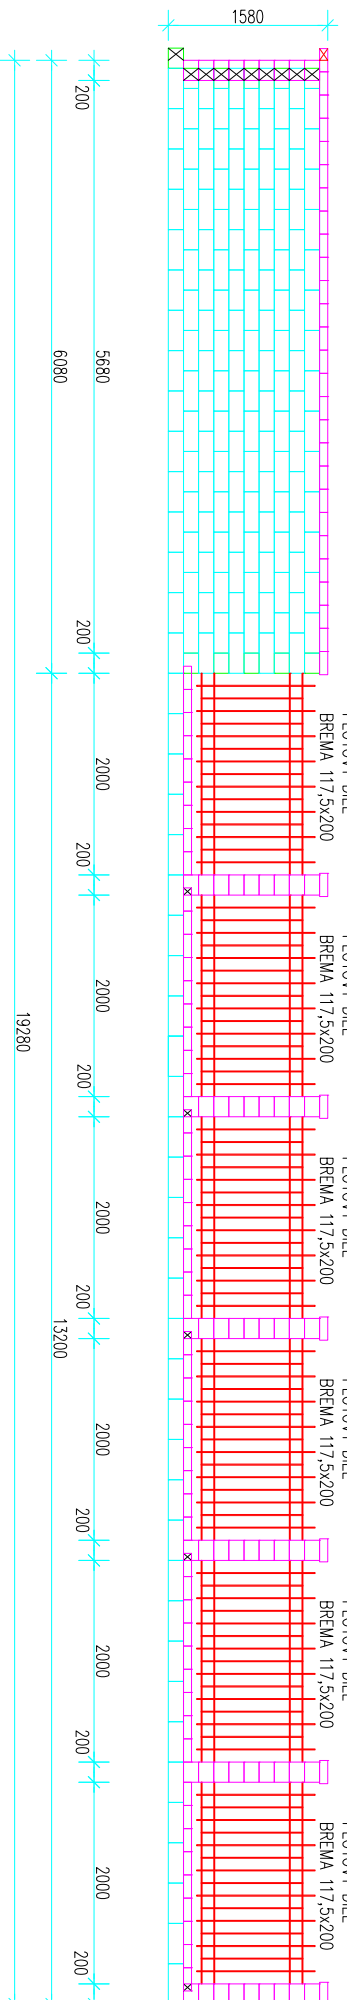

PREDNÁ STRANA - RD1

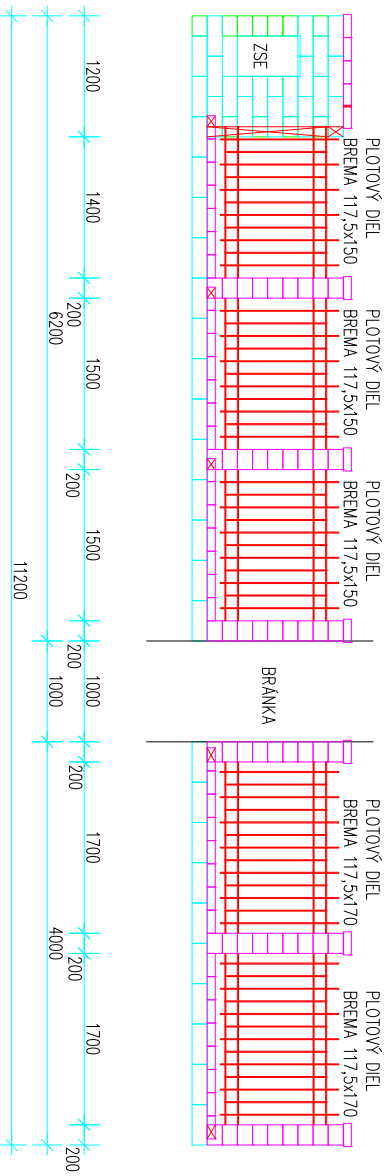

BOČNÁ STRANA PRAVÁ - RD1

