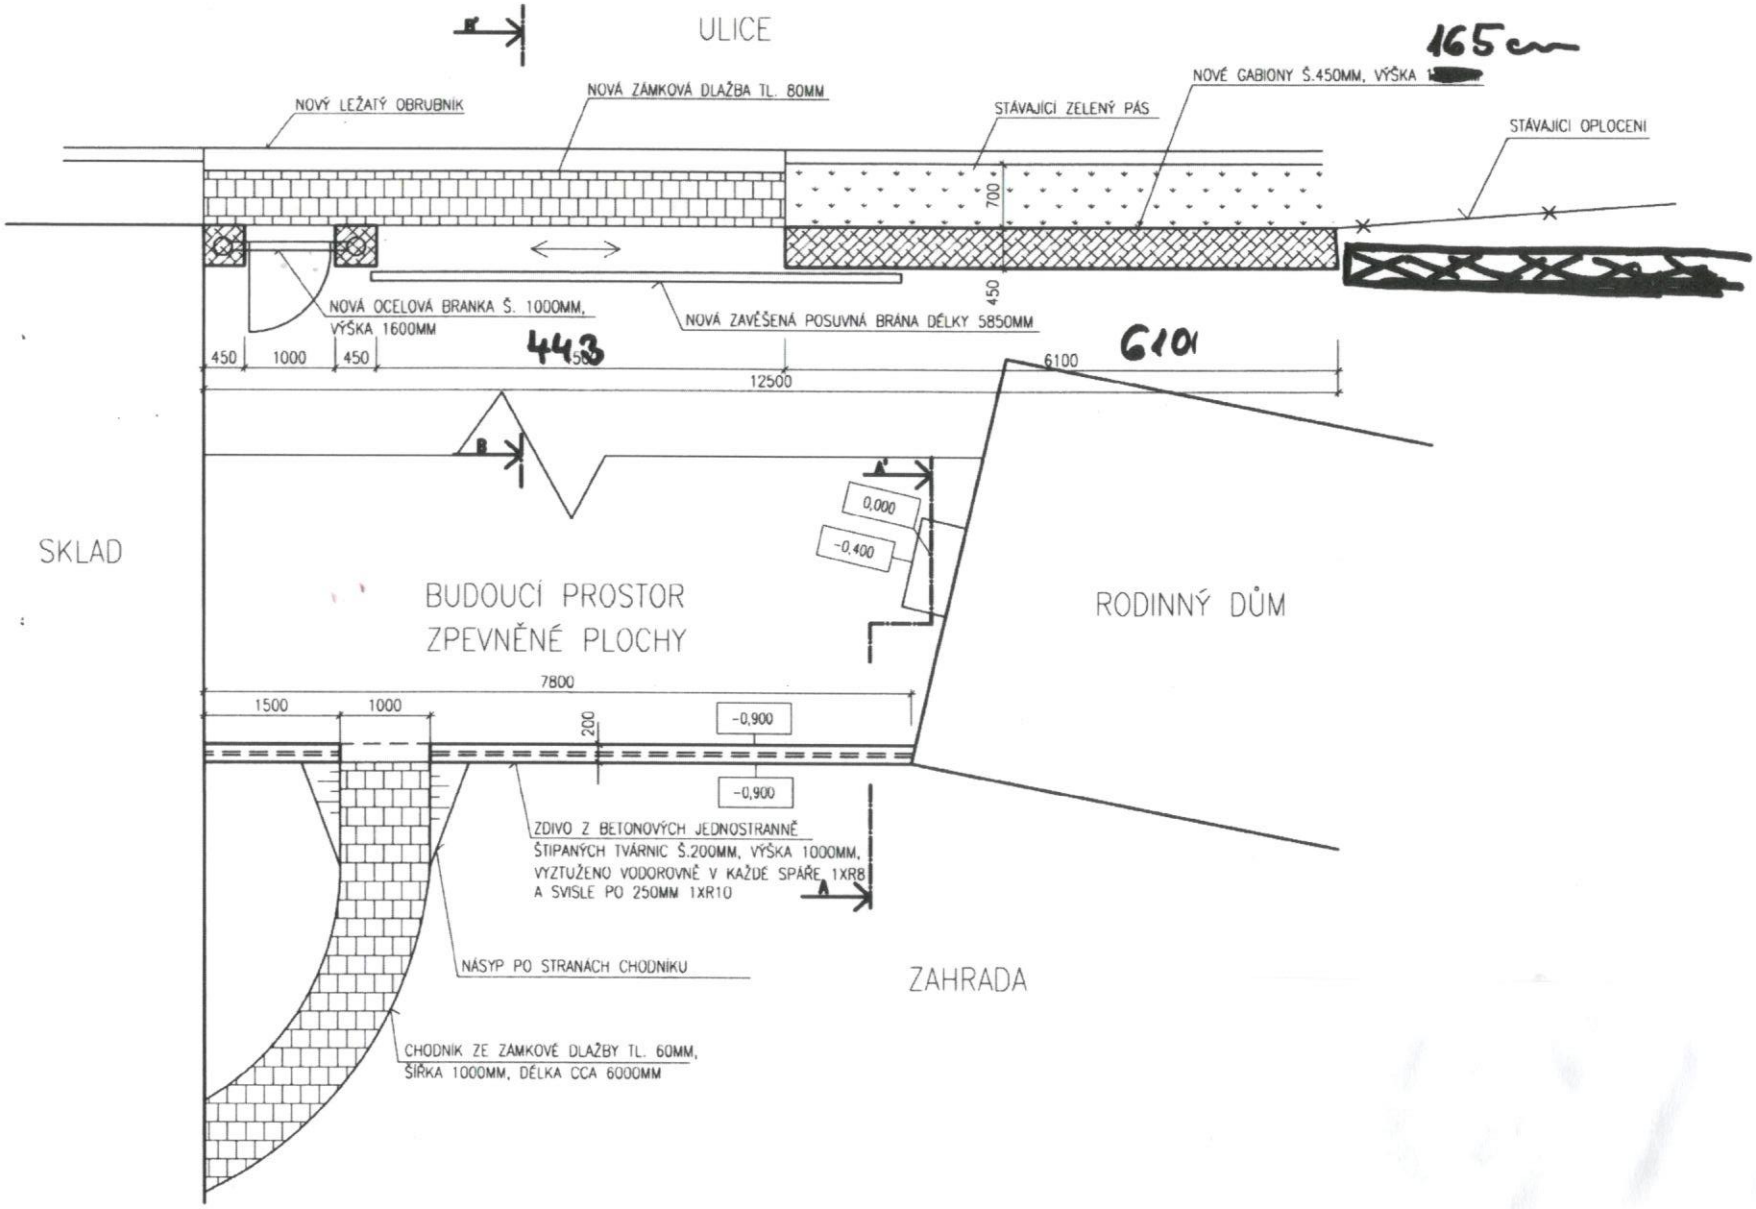
ULICE
165 cm
NOVÝ LEŽATÝ OBRUBNÍK
NOVÁ ZÁMKOVÁ DLAŽBA TL. 80MM
STÁVAJÍCÍ ZELENÝ PÁS
NOVÉ GABIONY Š.450MM, VÝŠKA
STÁVAJÍCÍ OPLOCENÍ
700
450
NOVÁ OCELOVÁ BRANKA Š. 1000MM, VÝŠKA 1600MM
NOVÁ ZAVĚŠENÁ POSUVNÁ BRÁNA DÉLKY 5850MM
450
1000
450
443
6100
6101
12500
B
A
0,000
-0,400
SKLAD
BUDOUCÍ PROSTOR
ZPEVNĚNÉ PLOCHY
RODINNÝ DŮM
7800
1500
1000
200
-0,900
-0,900
ZDIVO Z BETONOVÝCH JEDNOSTRANNĚ ŠTIPANÝCH TVÁRNIC Š.200MM, VÝŠKA 1000MM, VYZTUŽENO VODOROVNĚ V KAŽDÉ SPÁŘE 1XR8 A SVISLE PO 250MM 1XR10
A
NÁSYP PO STRANÁCH CHODNÍKU
ZAHRADA
CHODNÍK ZE ZÁMKOVÉ DLAŽBY TL. 60MM, ŠÍŘKA 1000MM, DÉLKA CCA 6000MM