


Kóty jsou v cm

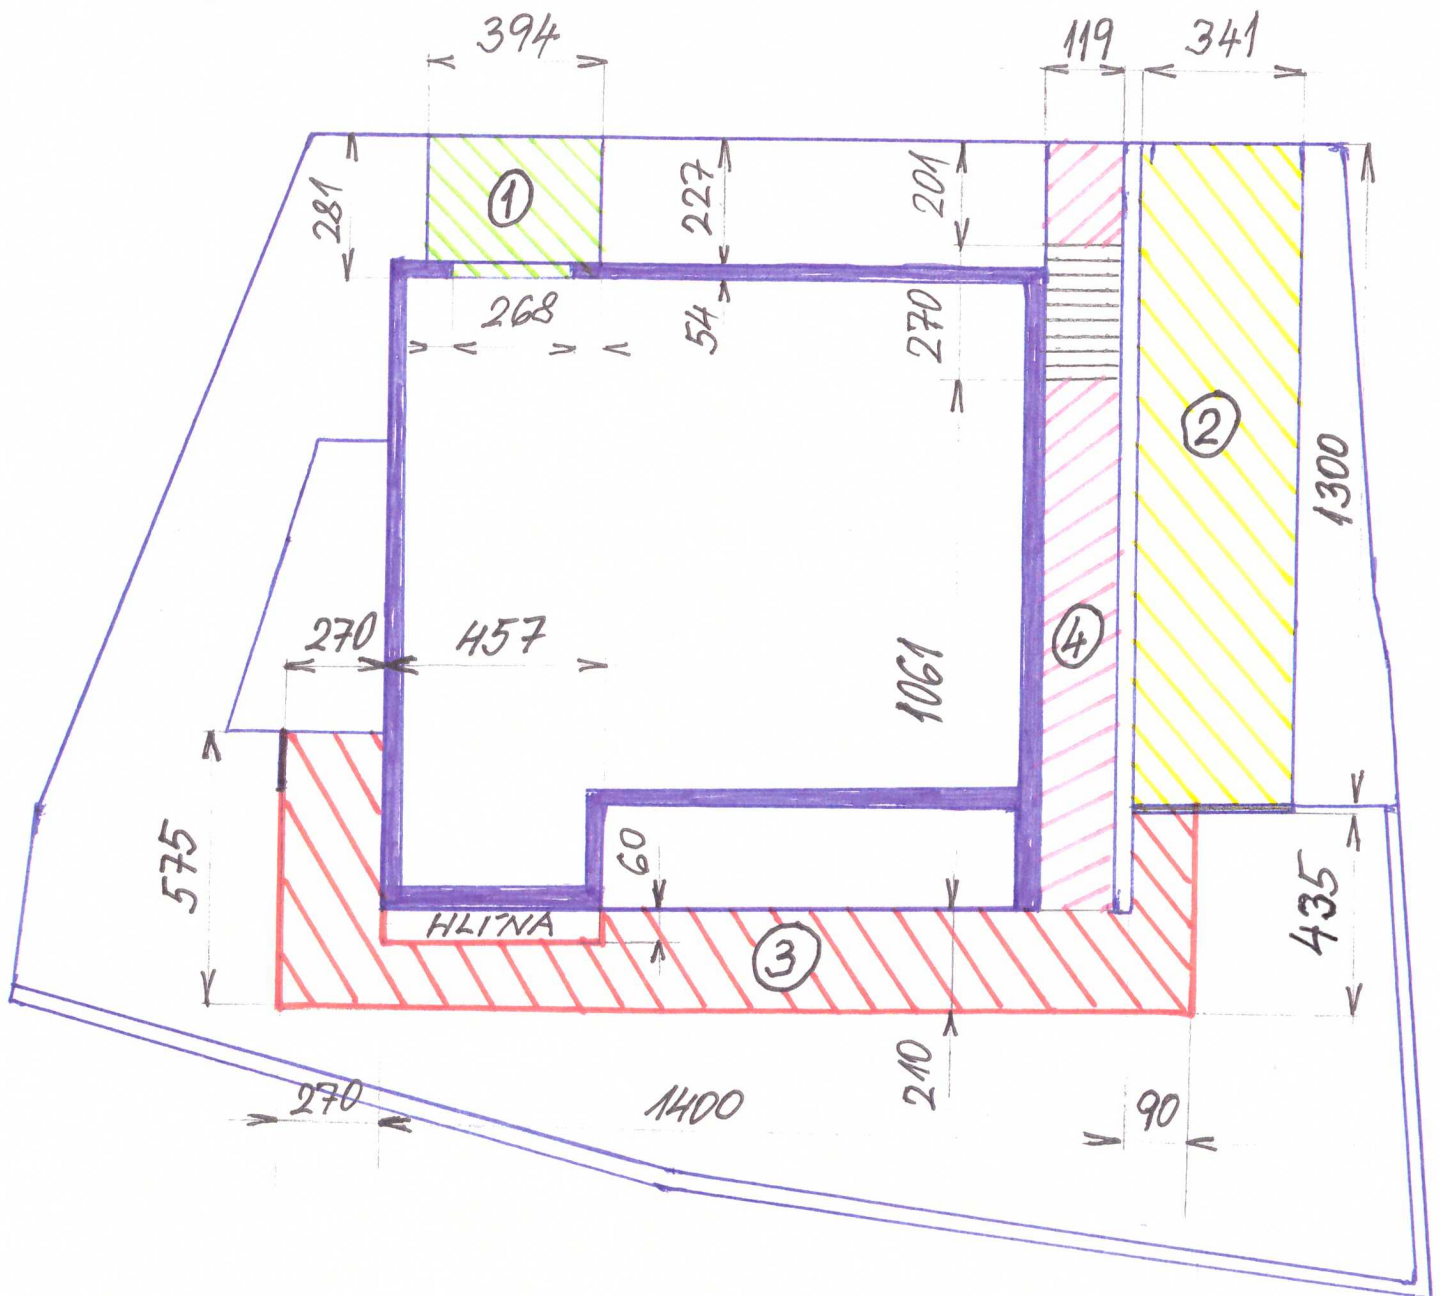

1. CITY TOP OBDELNÍK BÍLÁ 20x10x6
2. CITY TOP KVADRANT BÍLÁ 20x20x6
3. LUSO TIVOLI KŘEMOVĚ BÍLÁ 90x30x4,5
4. LUSO TIVOLI KŘEMOVĚ BÍLÁ 90x30x4,5 + 30x30x4,5
9 SCHODŮ VÝŠKA 16cm, HLOUBKA 30cm
OBLOŽENÉ ČELNĚ I V NAŠLAPU
5. OBRUBNÍK BRADSTONE TRAVERO 60x15x4
KŘEMOVĚ MELÍROVANÁ 51ks ČERVENÁ LINKA
OLD TOWN 60
SLONOVINOVA