


OP1

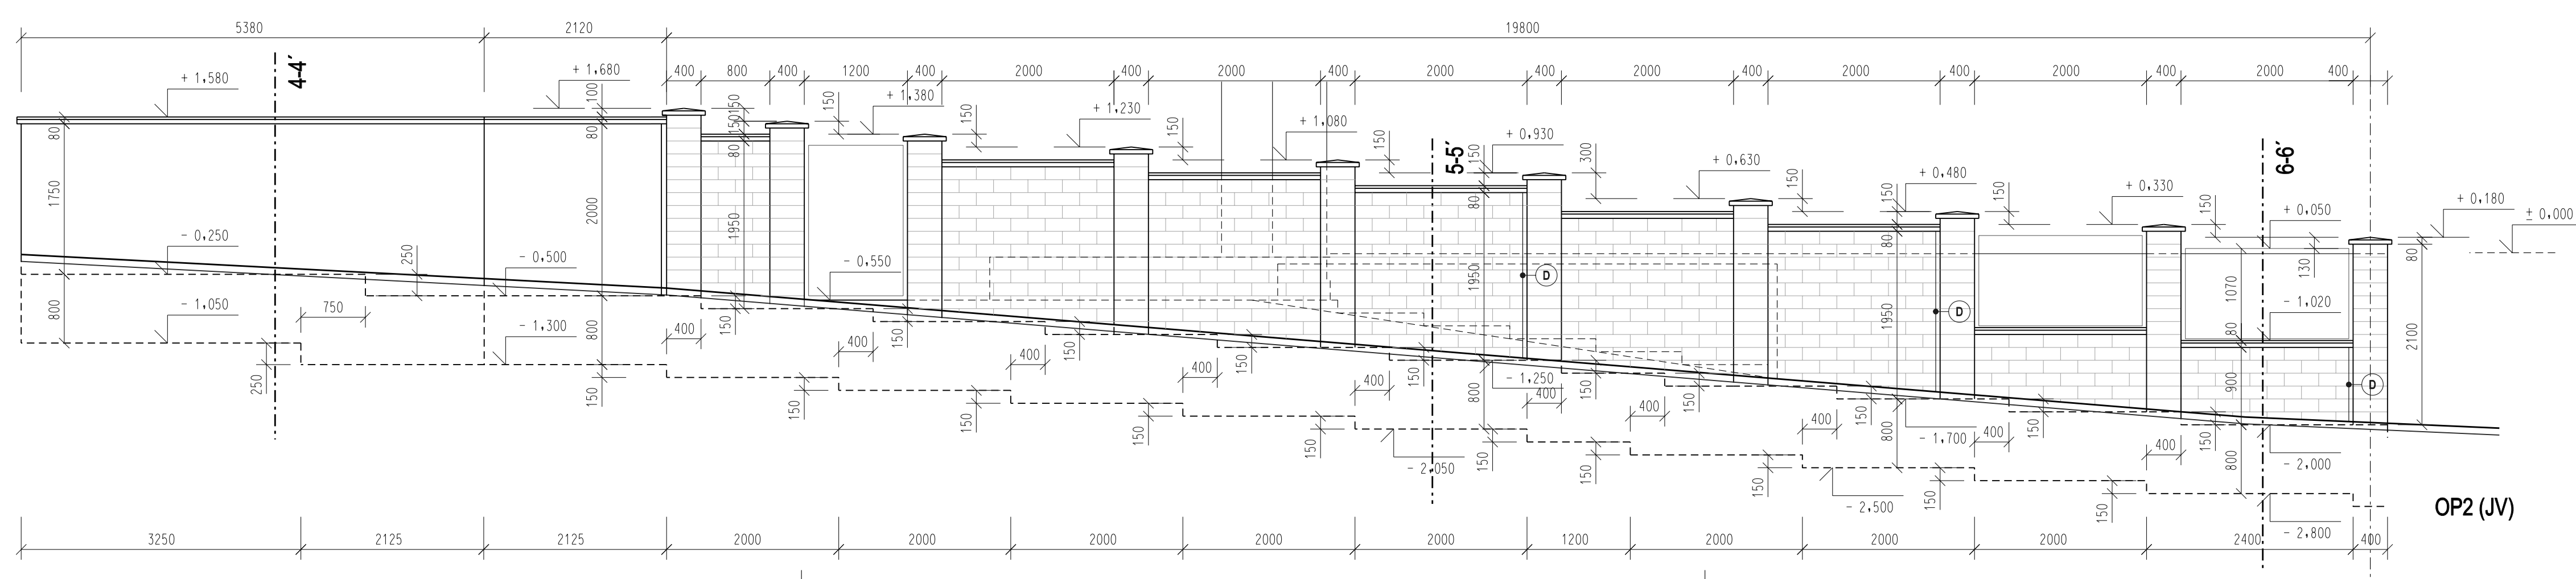

OP2 (JV)

D DILATACIA 10 mm (POLYSTYREN o.t., PRUZYNY TMEI)
 +/- 0,000 = 178,530 m.n.m.B.p.k = PODLAHA 1.N.P. RODINNÉHO DOMU (HLAVNEJ STAVBY)

ZODP. PROJEKTANT	ING. ARCH. MICHAL HLUŠK	MIERKA	1:50	DÁTUM	02/2016
VYPRACOVAL	ING. ARCH. MICHAL HLUŠK	FORMÁT	A4	KÓTOVANIE	mm
INVESTOR	Ing. VLADIMÍR BELOVÍČ, JANA BELOVÍČOVÁ				
STAVBA	TERÉNNÉ ÚPRAVY A OPLOTENIE				
DRUH PROJEKTU	PROJEKT STAVBY				
VÝKRES	POHĽADY NA OPLOTENIE - OP1 A OP2 (JV)				
					ČÍSLO VÝKRESU 02