
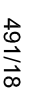

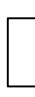
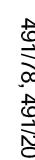







 

 







## LEGENDA

-  - OPLOTENIE
-  491/18 - ČÍSLO PARCEL Y
-  - RIEŠENÝ STAVEBNÝ OBJEKT (GARÁŽ)
-  - EXISTUJÚCI RODINNÝ DOM
-  491/78, 491/20 - SUSEDNÝ POZEMOK
-  - VJAZD DO GARÁŽE
-  1 - BRÁNKA
-  2 - UPRAVENÝ SVAH ZEME (POUŽITA ZEMINA Z VÝKOPOVÝCH PRÁČ)
-  1 - SPEVNIENÝ PLOCHA (110 m<sup>2</sup>)
-  2 - VÝŠKOVÝ BOD
-  - VNÚTORNÝ ROZVADZAČ
-  - PODZEMNÝ POŽIARNY HYDRANT


## EXISTUJÚCE INŽINIERSKE SIETE

-  - KANALIZAČNÁ PRÍPOJKA - DAŽDOVÁ
-  - KANALIZAČNÁ PRÍPOJKA - SPLAŠKOVÁ
-  - EXISTUJÚCA KANALIZÁCIA
-  - PRÍPOJKA ELEKTRIKY
-  - VODOVODNÁ PRÍPOJKA
-  RŠ - KANALIZAČNÁ REVIZNÁ ŠACHTA
-  VŠ - VODOVODNÁ ŠACHTA, REDUKČNÝ VENTIL

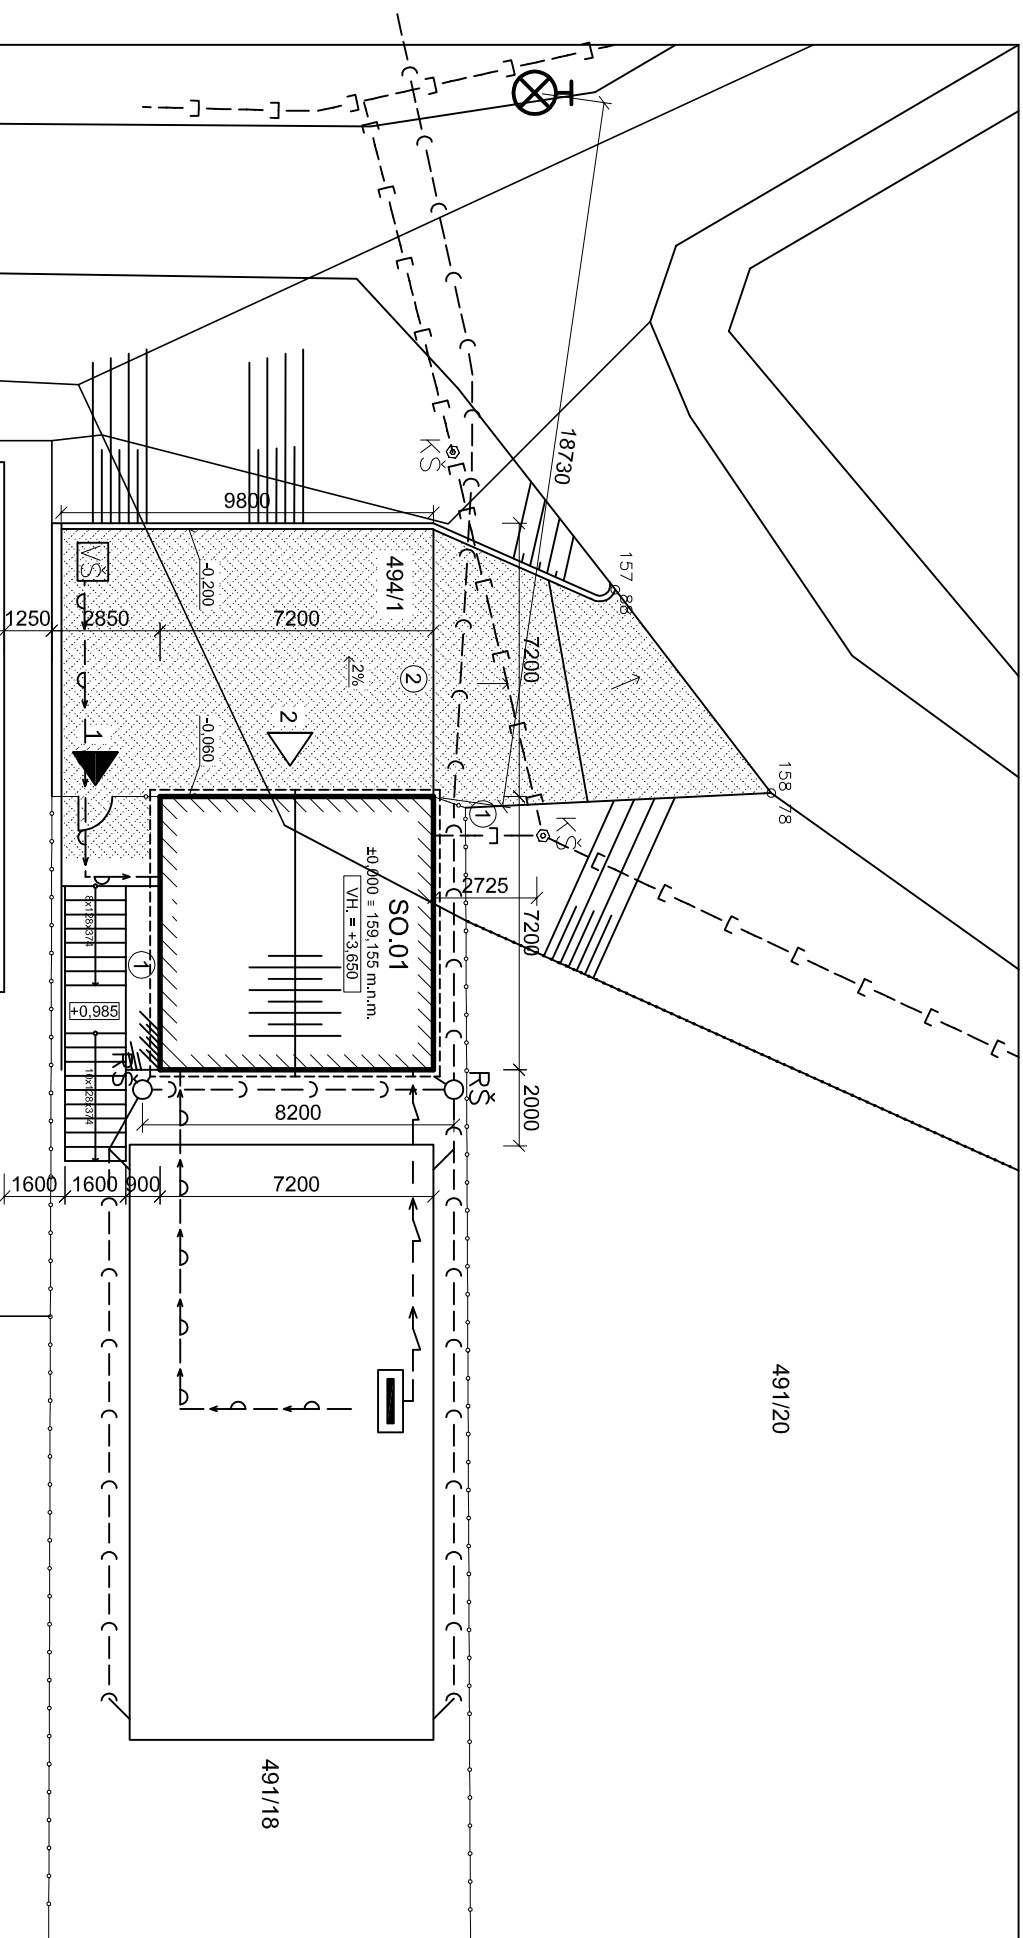


## POZNÁNKY

- VŠETKY KÓTY SÚ MERANÉ BEZ OMIETOK
- PRED ZAČATÍM VÝKOPOVÝCH PRÁČ JE POTREBNÉ POŽIADAŤ
- O PRESNÉ ZAMERANIE EXISTUJÚCICH PODZEMNÝCH SIETI A ICH NÁSLEDNE PRESUNUTIE MIMO MIESTA RIEŠENÉHO STAVEBNÉMU OBJEKTU (GARÁŽE)
- RIEŠENÝ OBJEKT JE INŽINIERSKÝMI SIETAMI NAPOJENÝ NA UŽ EXISTUJÚCE SIETE RODINNÉHO DOMU

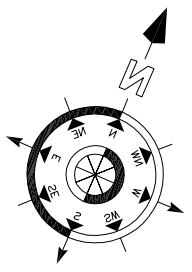

±0,000 = 159,155 m.n.m.

INVESTOR	Mgr. EVA CIFERSKÁ Svätoplukova 2659/14 902 01 Pezínok	VYPRACOVAL	Ing. MIROSLAV BUDDZÁK Zapotok 4 900 81 Šenkvice	PROJEKTOVÁ ORGANIZÁCIA	 <b>PROJEKTY s.r.o.</b> Projektčná kancelária Zapotok 4, SENKVICE 900 81 IČO: 46 865 101, DIČO: 8120965371
NÁZOV A MIESTO STAVBY	<b>NOVOSTAVBA GARÁŽE BÁHOŇ</b> MLYNSKÁ 900 84 BÁHOŇ			STUPEŇ PROJEKTU	
ČÍSLO PARCEL Y	491/18	ČASŤ PD	OSADENIE STAVBY	DÁTUM	3/2014
NÁZOV VÝKRESU	<b>SITUÁCIA</b>	FORMÁT	2xA4	MIERKA	1:200
				ČÍSLO VÝKRESU	<b>001</b>
				ZAKÁZKA	2014-DS001