


Severný pohľad

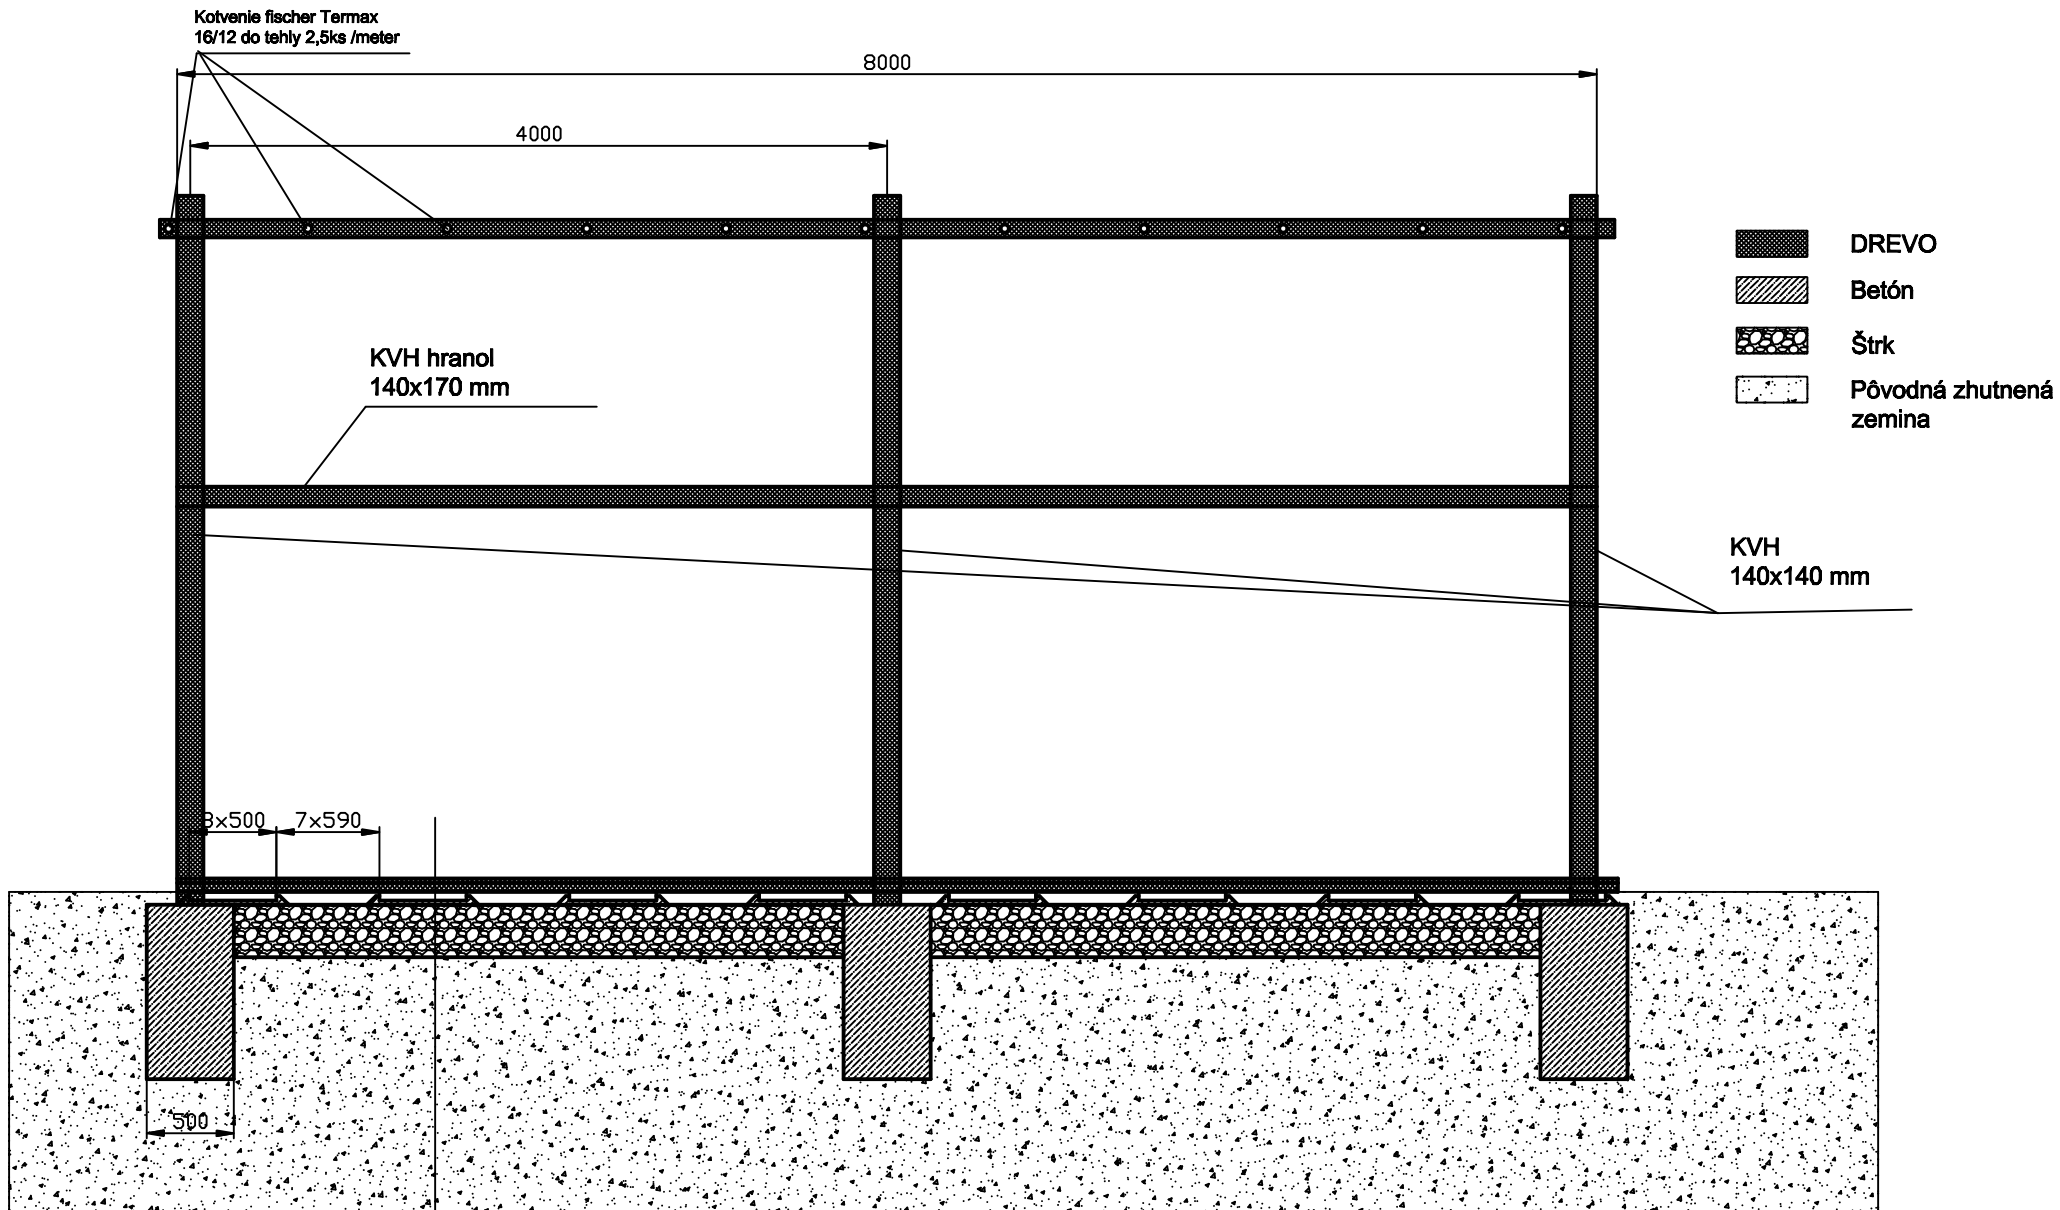

- Drevená terasová doska TermoBorovica morená na tmavohnedo hrúbka 25mm
- Drevený hranol 50 x 50 mm
- Prefabrikovaný betónový obrubník 50 x 500 x 500 mm
- Podkladový betón (30 - 50 mm)
- Zhutnené štrkopieskové lôžko (Štrk frakcie 16 - 32 mm zasypaný kamennou drťou frakcie 0-4mm)
- Zhutnená zemina