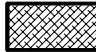
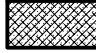


 
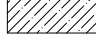

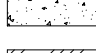
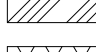
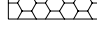
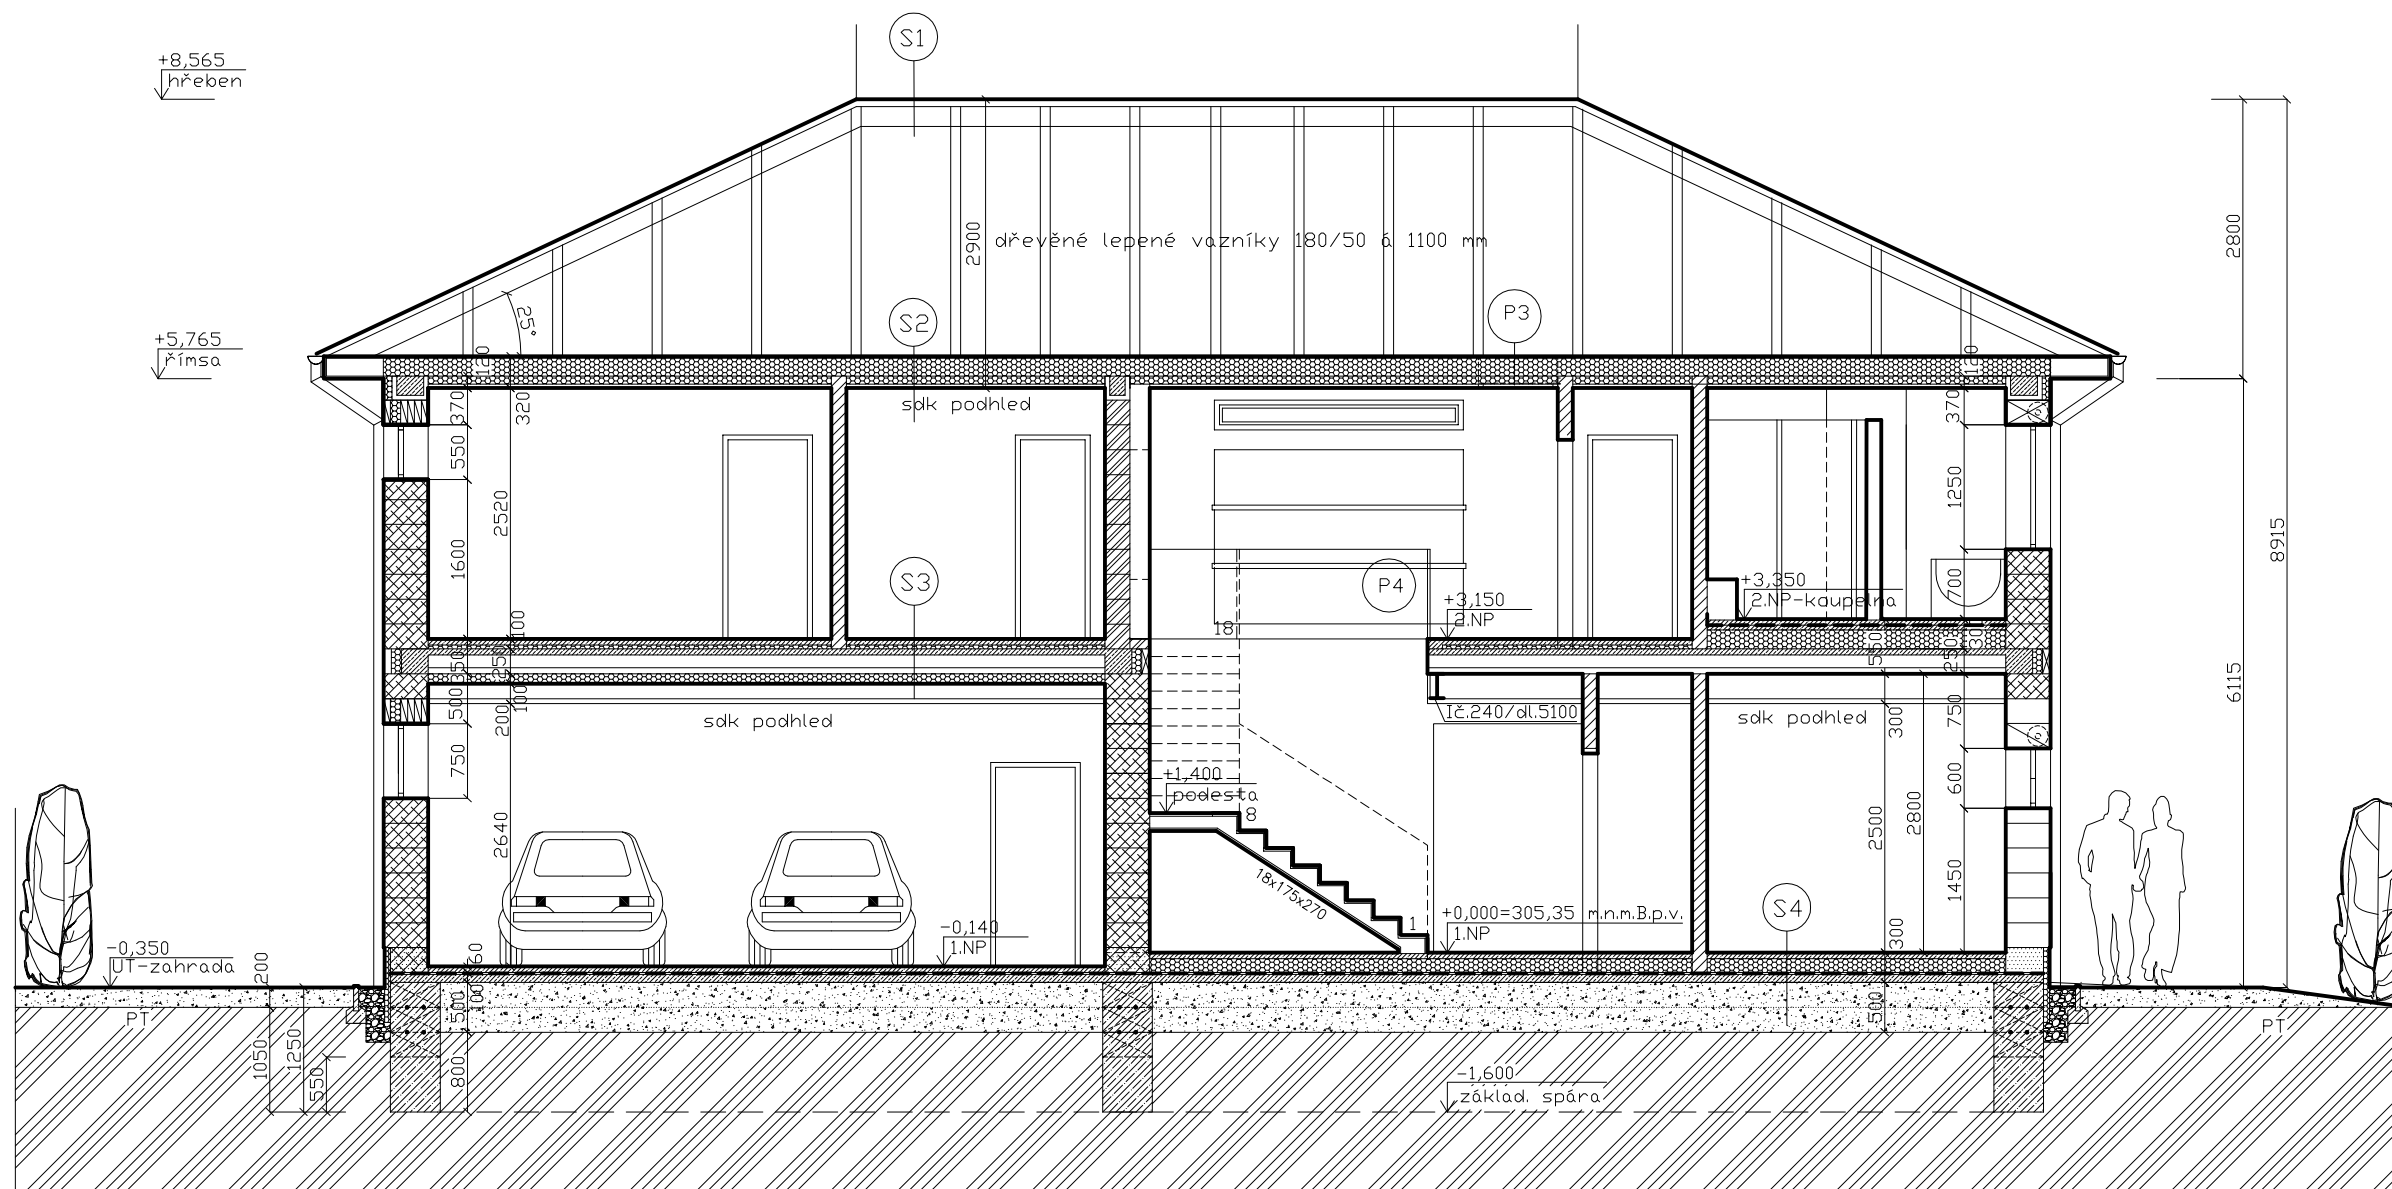


LEGENDA

-  ZDIVO Z BLOKŮ HELUZ FAMILY 44
-  ZDIVO Z BLOKŮ HELUZ FAMILY 38 A 44-2in - 1.ŠÁR
-  ZDIVO Z BLOKŮ HELUZ 24 BROUŠENÁ
-  ZDIVO Z BLOKŮ HELUZ 14 BROUŠENÁ
-  ZDIVO Z SDK DESEK 125
-  PROSTÝ BETON
-  VYZTUŽENÝ BETON
-  ZHUTNĚNÝ MÁŠYP
-  PŮVODNÍ ZEMINA
-  TEPELNÁ IZOLACE



- S1**
- BETON. TAŠKA ČERVENÁ NA LATÍCH 30/50 MM
 - KONTRALATĚ 30/50 mm
 - DIFUZNÍ FOLIE JUTAFOL D 110
 - LEPENÉ DŘEVĚNÉ VAZNÍKY 50/180 mm

- S2**
- ZÁKLOP Z OSB DESEK 20 MM
 - LEPENÉ DŘEVĚNÉ VAZNÍKY S TEPELNOU IZOLACÍ 180 MM
 - PAROTĚSNÁ ZÁBRANA – PE FOLIE 0,2 MM
 - ZAVĚŠENÝ PODHLED Z SDK DESEK 12,5 TL. 120 MM – TEPELNÁ IZ. 80 MM
 - ŠTUKOVÁ OMÍTKA + 2x NÁTĚŘ

- S3**
- PLOVOUCÍ PODLAHA NEBO KERAMICKÁ DLAŽBA TL. 10 MM
 - ANHYDRYTOVÝ POTĚŘ TL.50 MM
 - FOLIE PVC
 - KROČEJOVÁ IZOLACE – ELASTIFIKOVANÝ POLYST. TL. 40 MM
 - MIAKO STROP JISTROP TL. 190+60 MM (NEBO SPIROLOVÝ STROP)
 - TEPELNÁ IZOLACE POLYSTYREN PSE–S–E TL. 100 MM
 - ŠTUKOVÁ OMÍTKA

- S4**
- PLOVOUCÍ PODLAHA NEBO KERAMICKÁ DLAŽBA TL. 10 MM
 - BETONOVÁ MAZANINA (ANHYDRID S PODLAHOVÝM EL.TOPENÍM) 50 MM
 - TEPELNÁ IZOLACE POLYSTYREN PSE–S–E TL. 140 MM
 - HYDRO A RADON. IZOLACE (RADON STŘEDNÍ) + PENETRAČNÍ NÁTĚŘ
 - ŽB DESKA BETON C 20/25 S KARI SÍŤ 6,3 OKA 150/150 MM TL. MIN. 100 MM
 - HUTŇENÝ PODSYP PÍSKEM 50 MM A ŠTĚRKOPÍSKEM NA TLAK 0,2 MPA 200 MM
 - ROSTLÁ ZEMINA

- P3** PŮDNÍ VLEZ V PODHLEDU 800/1000 MM + KOVOVÉ VÝSUVNÉ SCHŮDKY "HARMONIKA"

- P4** SKLENĚNÉ ZÁBRADLÍ VÝŠKY MIN. 900 MM

Změna č. 1

PROJEKTANT: Ing. PETR CUŘÍN	ODPOVĚDNÝ PROJEKTANT: Ing. arch. PETR HLAVÁČEK	PC ATELIER - Ing. Petr CUŘÍN HLINÍK 825/ II. 379 01 TŘEBOŇ IČO 720 94 044 Email: petr.curin@post.cz Mobil: 724 290 250
INVESTOR: Ing. RICHARD ŘEHOŘEK, MBA NA ROKYTCE 1022/22, 180 00 PRAHA 8 - LIBEŇ		
NÁZEV A MÍSTO AKCE: NOVOSTAVBA RODINNÉHO DOMU parc. č. 647/5 A 647/49 k.ú. SLUŠTICE		
OBSAH VÝKRESU: PODÉLNÝ ŘEZ A - A'		MĚŘÍTKO: 1 : 75 - A3 DATUM: 15.5.2018
		D3